


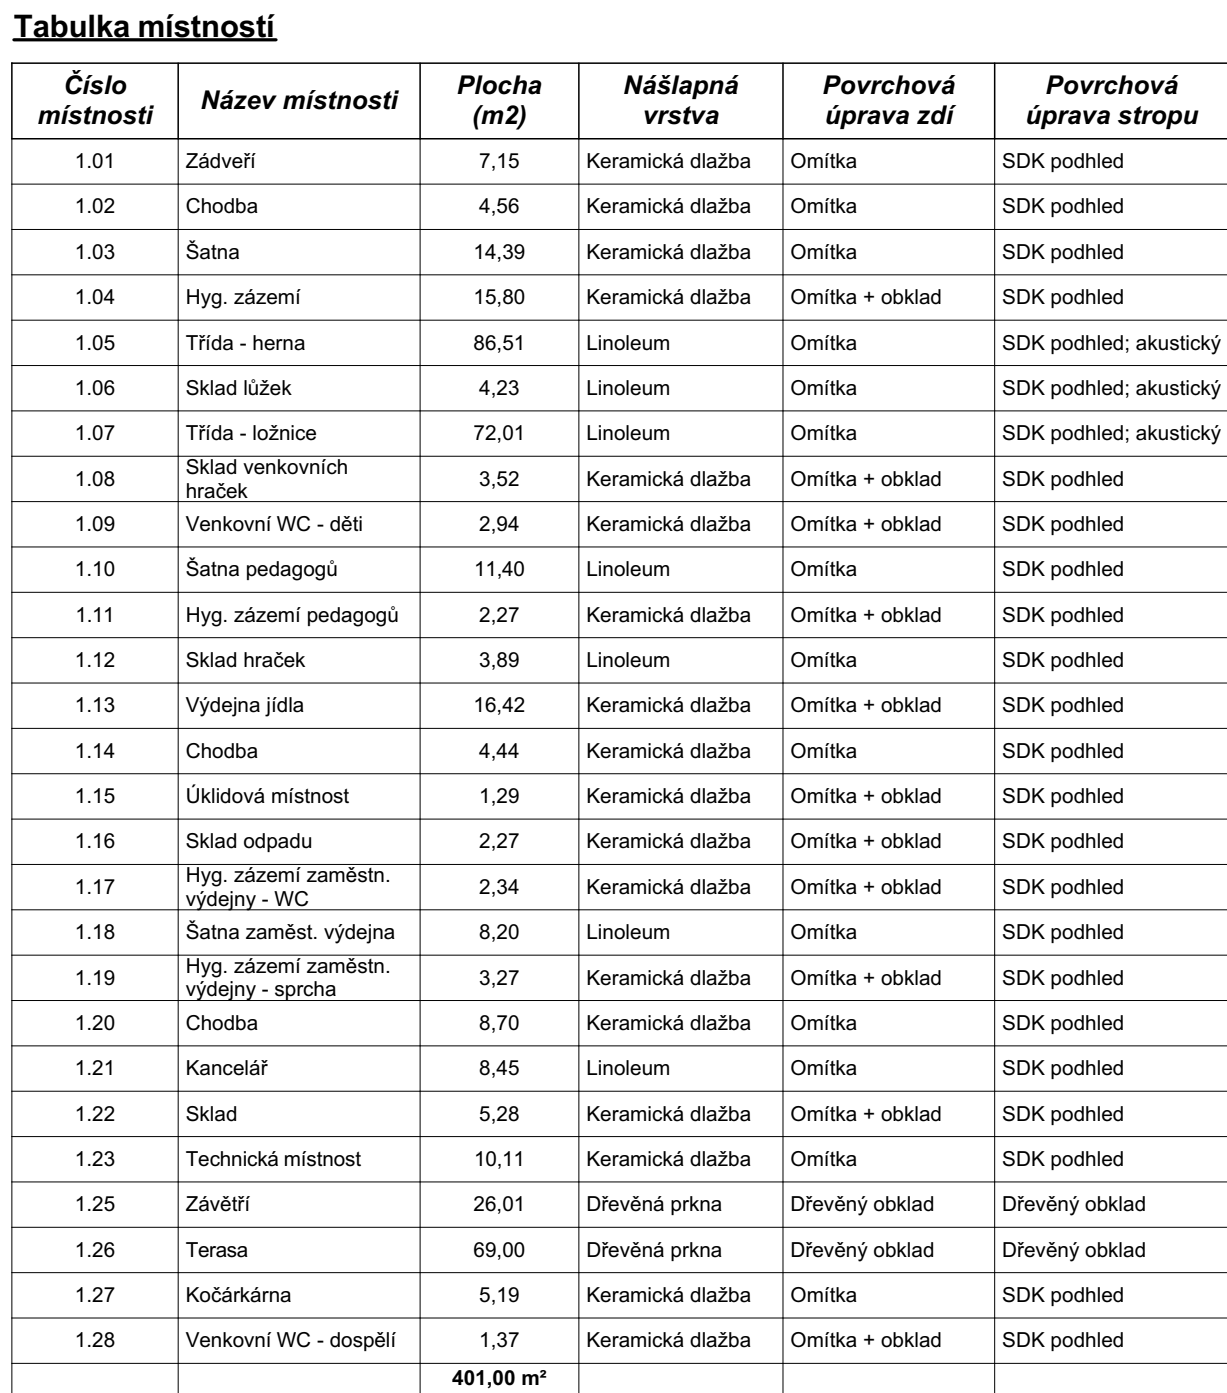

		okapový chodníček z prahného řízného kaménka, fr. 16/32 mm
		zpevněná plocha na pozemku - viz Koordinační situáční výkres
SE01		obvodová sendvičová stěna, tl. 502 mm požárně uzavřená k-če, vertikální dřevěný obklad
SE02		obvodová sendvičová stěna, tl. 448 mm požárně uzavřená k-če
SI01		vnitřní nenosná sendvičová stěna, tl. 125 mm
SI02		vnitřní nosná sendvičová stěna, tl. 185 mm
SI03		vnitřní nosná sendvičová stěna, tl. 383 mm
		akustický obklad, celková plocha min. 5,76 m ² rovnoměrně rozložení na dalších plotích fr. výrobce KNAUF CLEANEO SINGLE SMART

XX	Výpíné otvorí - okna - viz specifikace
XX	Výpíné otvorí - dvéře - viz specifikace
K01	Venkovní parapet - lakovaný pozinkovaný plech, tl. 0,55 mm, tl. 1750 mm, š. 200 mm
K02	Venkovní parapet - lakovaný pozinkovaný plech, tl. 0,55 mm, tl. 750 mm, š. 200 mm
K03	Venkovní parapet - lakovaný pozinkovaný plech, tl. 0,55 mm, tl. 750 mm, š. 77,5 mm
K04	Venkovní parapet - lakovaný pozinkovaný plech, tl. 0,55 mm, tl. 1750 mm, š. 77,5 mm
K05	Venkovní parapet - lakovaný pozinkovaný plech, tl. 0,55 mm, tl. 1750 mm, š. 131,5 mm
K06	Venkovní parapet - lakovaný pozinkovaný plech, tl. 0,55 mm, tl. 875 mm, š. 131,5 mm
K07	Venkovní parapet - lakovaný pozinkovaný plech, tl. 0,55 mm, tl. 875 mm, š. 77,5 mm
K08	Okapový svod, hranatý 100x100 mm, hliníkový lakovaný - antracit
K09	Okapový svod, hranatý 100x100 mm, měděný
K10	Okapový svod, kulatý DN 100, hliník lakovaný - antracit
SL01	Venkovní dřevěné tlače, severská borovice vakuově-olejovou impregnační, průřez 150x50 mm, kotvení podlaho-stavební D 3 - Stavební
SV	Sloupek - Jákl 100x100 mm dřevěný v oblíbeném severské borovice vakuově-olejovou impregnační - viz D.3 - Stavební
ZK01	Plochy střešní sklonů, hliníkový - 1 600 x 4 000 mm - s posuvným venkovním stínidlem
ZK02	Střešní světlovod - venkovní rozměr základků 720x720 mm, průměr světlovodu 550 mm
ZK03	Žaluziová kastilka, šířka 1 750 mm, výška stíněného otvoru 2 100 mm
ZK04	Žaluziová kastilka, šířka 750 mm, výška stíněného otvoru 2 100 mm
S	Instalační šachta z SDK, tl. 45 mm (SDK deska + konstrukční profily) opatřeno uzavíracími dveřmi
OD	Odvětrávací roura - KG potrubí DN125
RNP	Sanitární příčka s otevíracími dveřmi
SMP	Sanitární specifikace dveří viz Východní dveře
PZ	Požární zeď se supresorem a ochranným košem

VH Vnitřní odběrné místo - hydrant - D19 s hadicí délky 30 m

[illegible]

- Všecké nesrovnalosti projektu nutno konzultovat s investorem popř. projektantem
- Technická zpráva je nedílnou součástí projektové dokumentace
- U všech místostavby je v podlaze po obvodu vytvořena dilatační spára
- Během realizace stavby je nutné všechny výrobky před zahájením výroby zaměřit a ověřit skutečné rozměry
- Za bezpečnost a ochranu zdraví při práci odpovídá dodavatel stavebních prací
- Na stavbu musí být vždy dodrženy všechny pracovní, technické, technologické postupy a doporučení výrobců jednotlivých staveb. systémů, respektivně požadavky příslušných ČSN a souvisejících předpisů, vyhlášek apod.
- Všecké konstrukční prvky jsou popsány a vykáženy v části dokumentace D.3 Dokumentace stavebního konstrukčního řešení

SP01	Podlaha - ker. dlažba	SP02	Podlaha - linoleum
	Keramičká dlažba		Linoleum
	Leptci lepení na dlažbu a obklady		Leptec
	Anhydritový potěr		Anhydritový potěr
	Systémová deska podlahového vytápění		Systémová deska podlahového vytápění
	Teplotní izolace - polystyren EPS		Teplotní izolace - polystyren EPS
	Hydroizolace - modifikovaný asfaltový pás		Hydroizolace - modifikovaný asfaltový pás
	Podkladní beton		Podkladní beton
	Štěr. - frakce 16/32		Štěr. - frakce 16/32
	10 mm		3 mm
	5 mm		2 mm
	55 mm		65 mm
	30 mm		30 mm
	150 mm		150 mm
	3 mm		3 mm
	150 mm		150 mm
	150 mm		150 mm

(ST01) Plochá střecha - nosník 240 mm, podhled 322,5 mm

Hydroizolácia - mPVC fólie	1,8 mm	Hydroizolácia - mPVC fólie	1,8 mm
Separácia vrstva - geotextilie 300 g/m ²	1 mm	Separácia vrstva - geotextilie 300 g/m ²	1 mm
Tepeň izolácia - polystyren EPS	100 mm	Tepeň izolácia - polystyren EPS	100 mm
Tepeň izolácia - polystyren EPS	80 mm	Tepeň izolácia - polystyren EPS	80 mm
Sedlová klny - polystyren EPS - min. 20 mm, 80 mm	20 mm, 80 mm	Sedlová klny - polystyren EPS - min. 20 mm, 80 mm	20 mm, 80 mm
OSB4 deska tl. 22 mm	22 mm	OSB4 deska tl. 22 mm	22 mm
Vzduchová mezera / BSH nosník (dle stat. výpočtu)	240 mm	Vzduchová mezera / BSH nosník (dle stat. výpočtu)	240 mm
Konštrukcia sádkovátníka dle tl. 12,5 mm	12,5 mm	Konštrukcia sádkovátníka dle tl. 12,5 mm	12,5 mm
Vzduchová mezera / dle stat. hliníkový nosť pro sádkovátník	20 mm	Vzduchová mezera / dle stat. hliníkový nosť pro sádkovátník	20 mm
Sádkovátník - protipožiarí	12,5 mm	Sádkovátník - protipožiarí	12,5 mm

(ST04) Terasa - zastřešení s dřevěným podbitím

Hydroizolace - mPVC fólie
 Separální vrstva - geotextilie 300 g/m²
 OSB-4 deska tl. 22 mm
 Vzduchová mezera / BSH nosník (dle stat. výpočtu)
 Prkna s olejově vakuovou impregnací, severská borovice

SP02	Podlaha - linoleum	
Linoleum		3 mm
Lepicí tmel		2 mm
Anhydritový potěr		85 mm
Systémová deska podlahového vytápění		30 mm
Tepléná izolace - polystyren EPS		150 mm
Hydroizolace - modifikovaný asfaltový pás		3 mm
Podkladní beton		150 mm
Štěrka - frakce 16/32		150 mm

(ST02) Plochá střecha - nosník 240 mm, podhled 822,5 mm

Hydroizolace - mPVC fólie
 Separáčnı vrstva - geotextilie 300 g/m²
 Tepelná izolace - polystyren EPS
 Tepelná izolace - polystyren EPS
 Spádové kılny - polystyren EPS - min. 20 mm, Ø 80 mm
 OSB-4 deska tl. 22 mm
 Vzduchová mezeıa / BSH nosník (dle stat. výpočtu)
 Konstrukční sádrovláknitá deska tl. 12,5 mm
 Vzduchová mezeıa + dvojıtı hlinıkovı rošt pro sádrokarton
 Sádrokarton - protıpožarı
 Vzduchová mezeıa + hlinıkovı rošt pro akustický podhlı
 Akustická izolacíı deska z min. vaty
 Akustický děrováný podhlı

SP03 Podlaha - terasa

Prkna s olejové vakuovou impregnací, severská borovice
Latě 40/60mm
Kontralatě 40/60mm
Dřevěné hranoly 100x100 mm
Štěrky - frakce 32/64
Zemina - hutněná

(ST03) Plochá střecha - nosník 320 mm, podhled 240 mm

Hydroizolace - mPVC fólie
 Separáčnı vrstva - geotextilie 300 g/m²
 Tepelná izolace - polystyren EPS
 Tepelná izolace - polystyren EPS
 Spádové kıliny - polystyren EPS - min. 20 mm, Ø 80 mm
 OSB-4 deska tl. 22 mm
 Vzduchová mezera / BSH nosník (dle stat. výpočtu)
 Konstrukční sádrovláknitá deska tl. 12,5 mm
 Vzduchová mezera + dvojřtı hılínkový rošt pro sádrokr.
 Sádrokarton - protipožární
 Vzduchová mezera + hılínkový rošt pro akustický podřlı
 Akustická izolační deska z min. vaty
 Akustický dřevovaný podřlı

25 mm
60 mm
60 mm
100 mm
45 mm
100 mm

1,8 mm
1 mm
100 mm
100 mm
80 mm
22 mm
320 mm
12,5 mm
240 mm
12,5 mm
78 mm
40 mm
12,5 mm

0,000 = 410, 250 m n. m., B.p.v.

Hlavní projektant: Atelier Elzet, s.r.o. Nam. Františka Vídka 2840 59003 Třebíč	Zoóp. projektant: Ing. arch. Ladislav Zeman Hrochův 24 39165 Bechyně ČOAT 0102610	Vypracoval: Ing. arch. Michaela Woldřichová Vaníčkova 28 391 01 Smerovno Ústí	
Investor: Město Soběslav, náměstí Republiky 59, 392 01 Soběslav			
Místo stavby: parc. č. 2103/6, 2103/496, 2103/497, obec Soběslav, k. ú. Soběslav [751707]			
Alce:			
Novostavba dětské skupiny - Soběslav			
Část projektu: Výkresová část	Číslo zak. :		
Obsah:	Datum : Ledén 2025		
Půdorys 1.NP	Stupeň : DPS		
	Ozn. části : D.1.1.3		
	Měřítko : 1:50		
	Č. výkresu : D.1.1.3.1		

