

### LEGENDA – STÁVAJÍCÍ IS:

- |  |                                  |  |                               |
|--|----------------------------------|--|-------------------------------|
|  | VODOVOD (ČEVAK, a.s.)            |  | VTL PLYNOVOD (EG.D, a.s.)     |
|  | KANALIZACE (ČEVAK, a.s.)         |  | METALICKÉ KABELY (CETIN a.s.) |
|  | PODZEMNÍ VEDENÍ NN (EG.D, a.s.)  |  | OPTICKÉ KABELY (CETIN a.s.)   |
|  | NADZEMNÍ VEDENÍ VN (EG.D, a.s.)  |  | SÍŤ S NN (CETIN a.s.)         |
|  | NADZEMNÍ VEDENÍ VVN (EG.D, a.s.) |  | RADIOVÉ SÍŤE (T-MOBILE a.s.)  |


NA VÝKRESE JSOU ZAKRESLENY POUZE ORIENTAČNÍ TRASY STÁVAJÍCÍCH INŽENÝRSKÝCH SÍTÍ.

### LEGENDA – STÁVAJÍCÍ STAV:

- HRANICE POZEMKŮ
- HRANY KOMUNIKACÍ, SVAHY, TERÉNNÍ HRANY
- STÁVAJÍCÍ SJEZDY NA SILNICI III/13521
- STÁVAJÍCÍ OPLOCENÍ
- ZELEŇ/STROMY

### LEGENDA – NÁVRH:

- STEZKA PRO CHODCE A CYKLISTY (ASFALT)
- STEZKA PRO CHODCE A CYKLISTY (ZVÝRAZNĚNÍ ČERVENOU BARVOU NA ASFALTU)
- ZPEVNĚNÁ KRAJNICE ZE ŠTĚRKODRTI
- VEGETAČNÍ ÚPRAVY, SVAHY
- BETONOVÉ OBRUBNÍKY
- VODOROVNÉ DOPRAVNÍ ZNAČENÍ

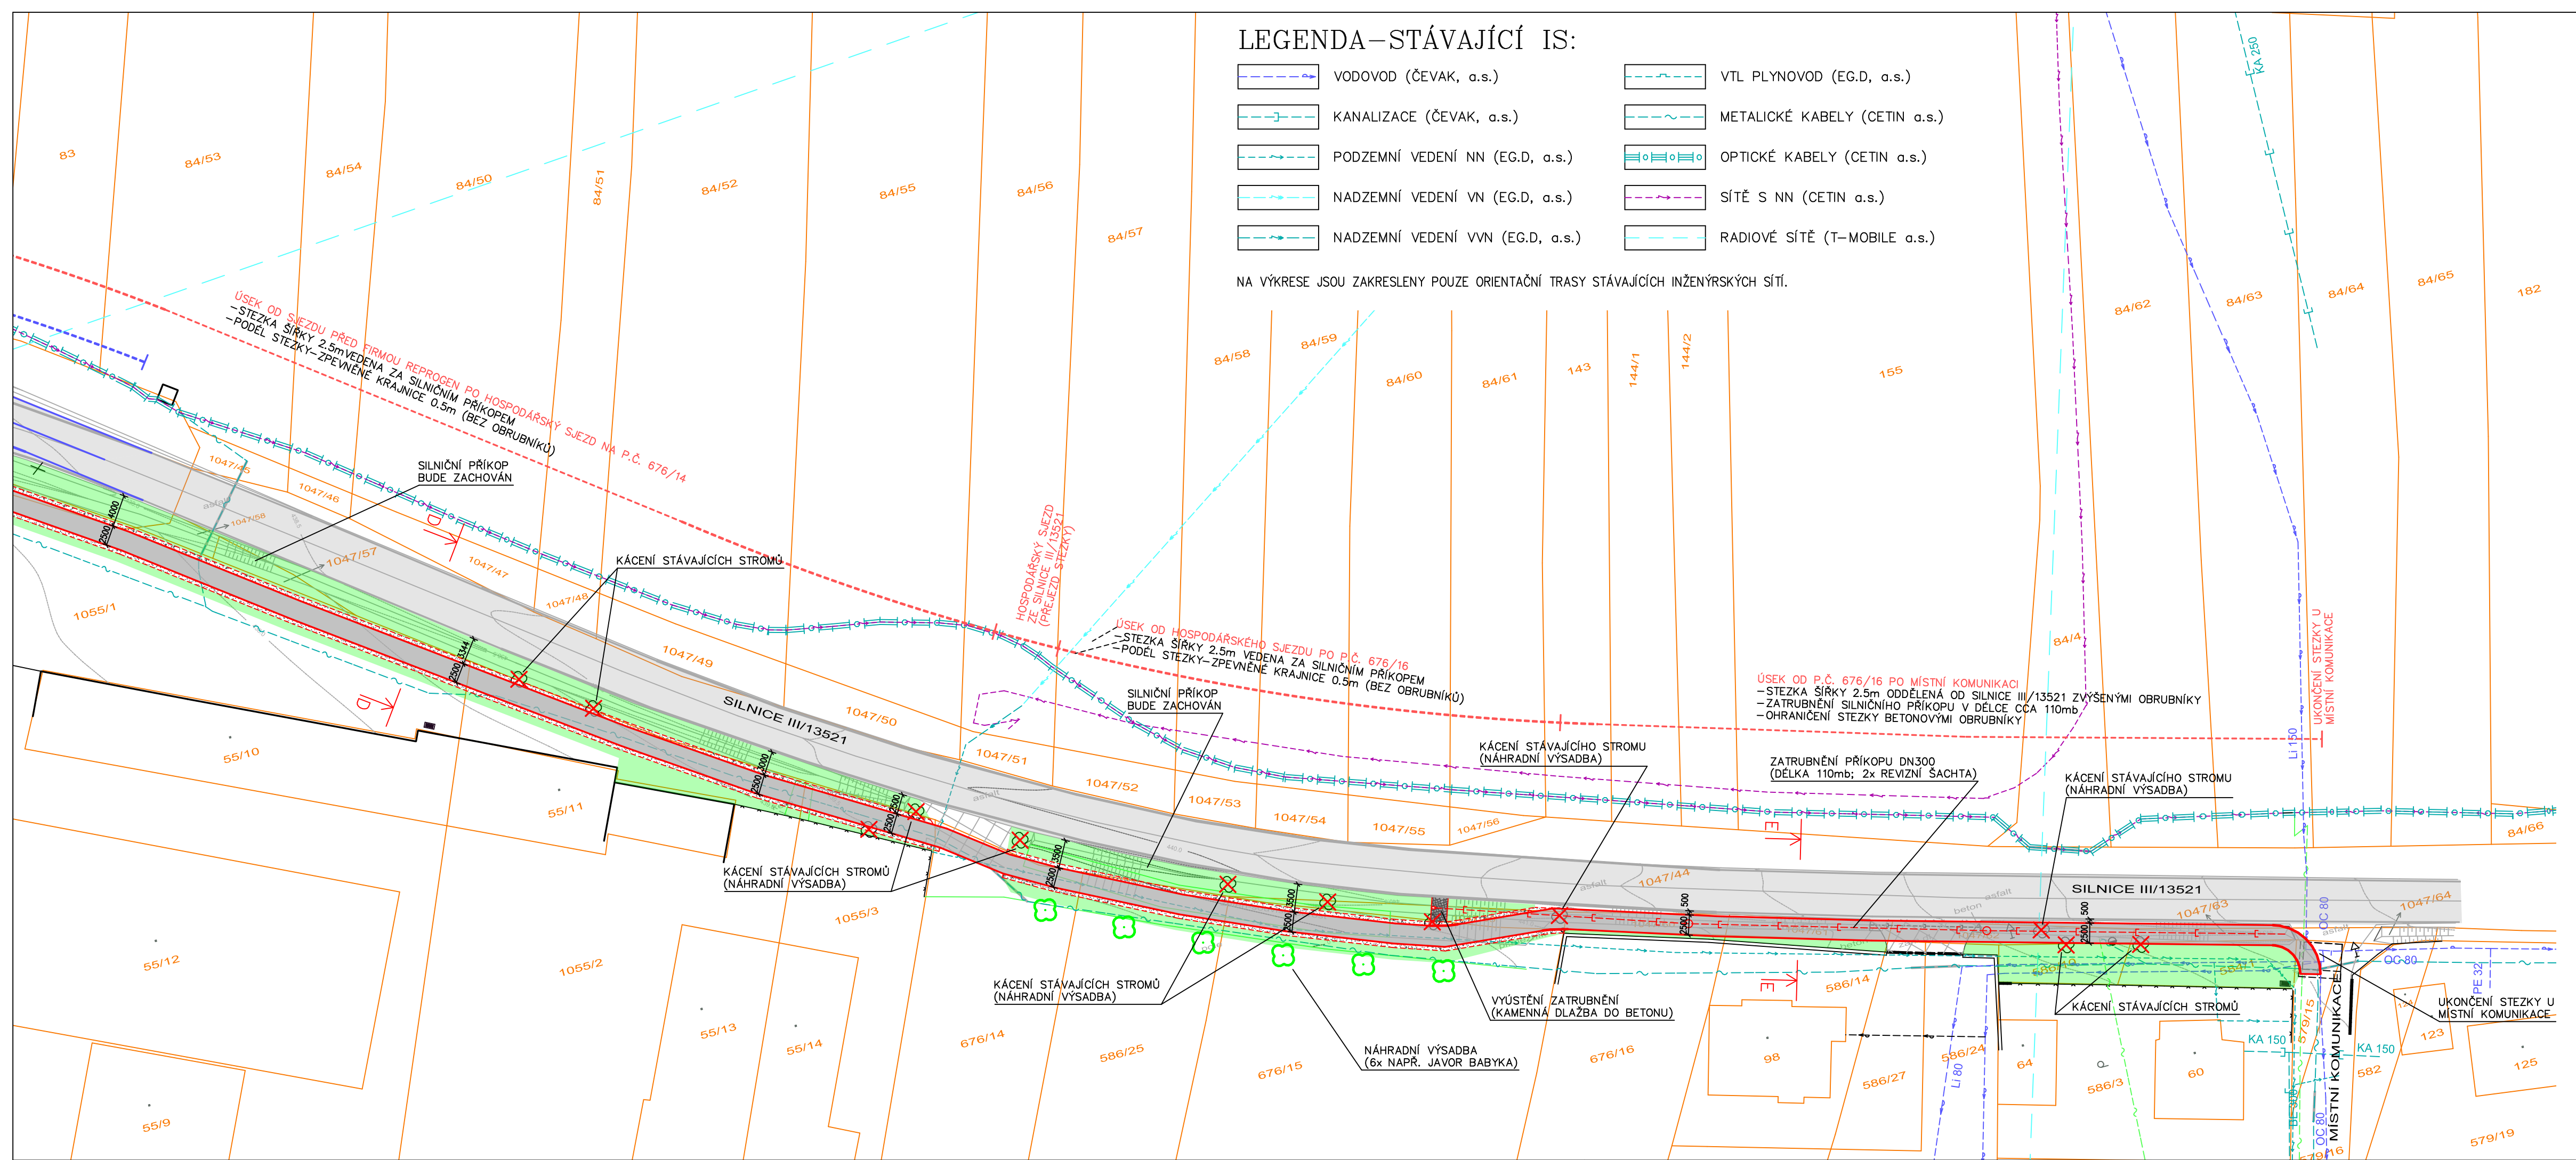

Název stavby: **"CYKLOSTEZKA PRO PĚŠÍ A CYKLISTY SOBĚSLAV - CHLEBOV"**  
 Místo stavby: **SOBĚSLAV - CHLEBOV**  
 Výkres: **NÁVRH UMÍSTĚNÍ - SITUACE 2**  
 Měřítko: **1:500**

