


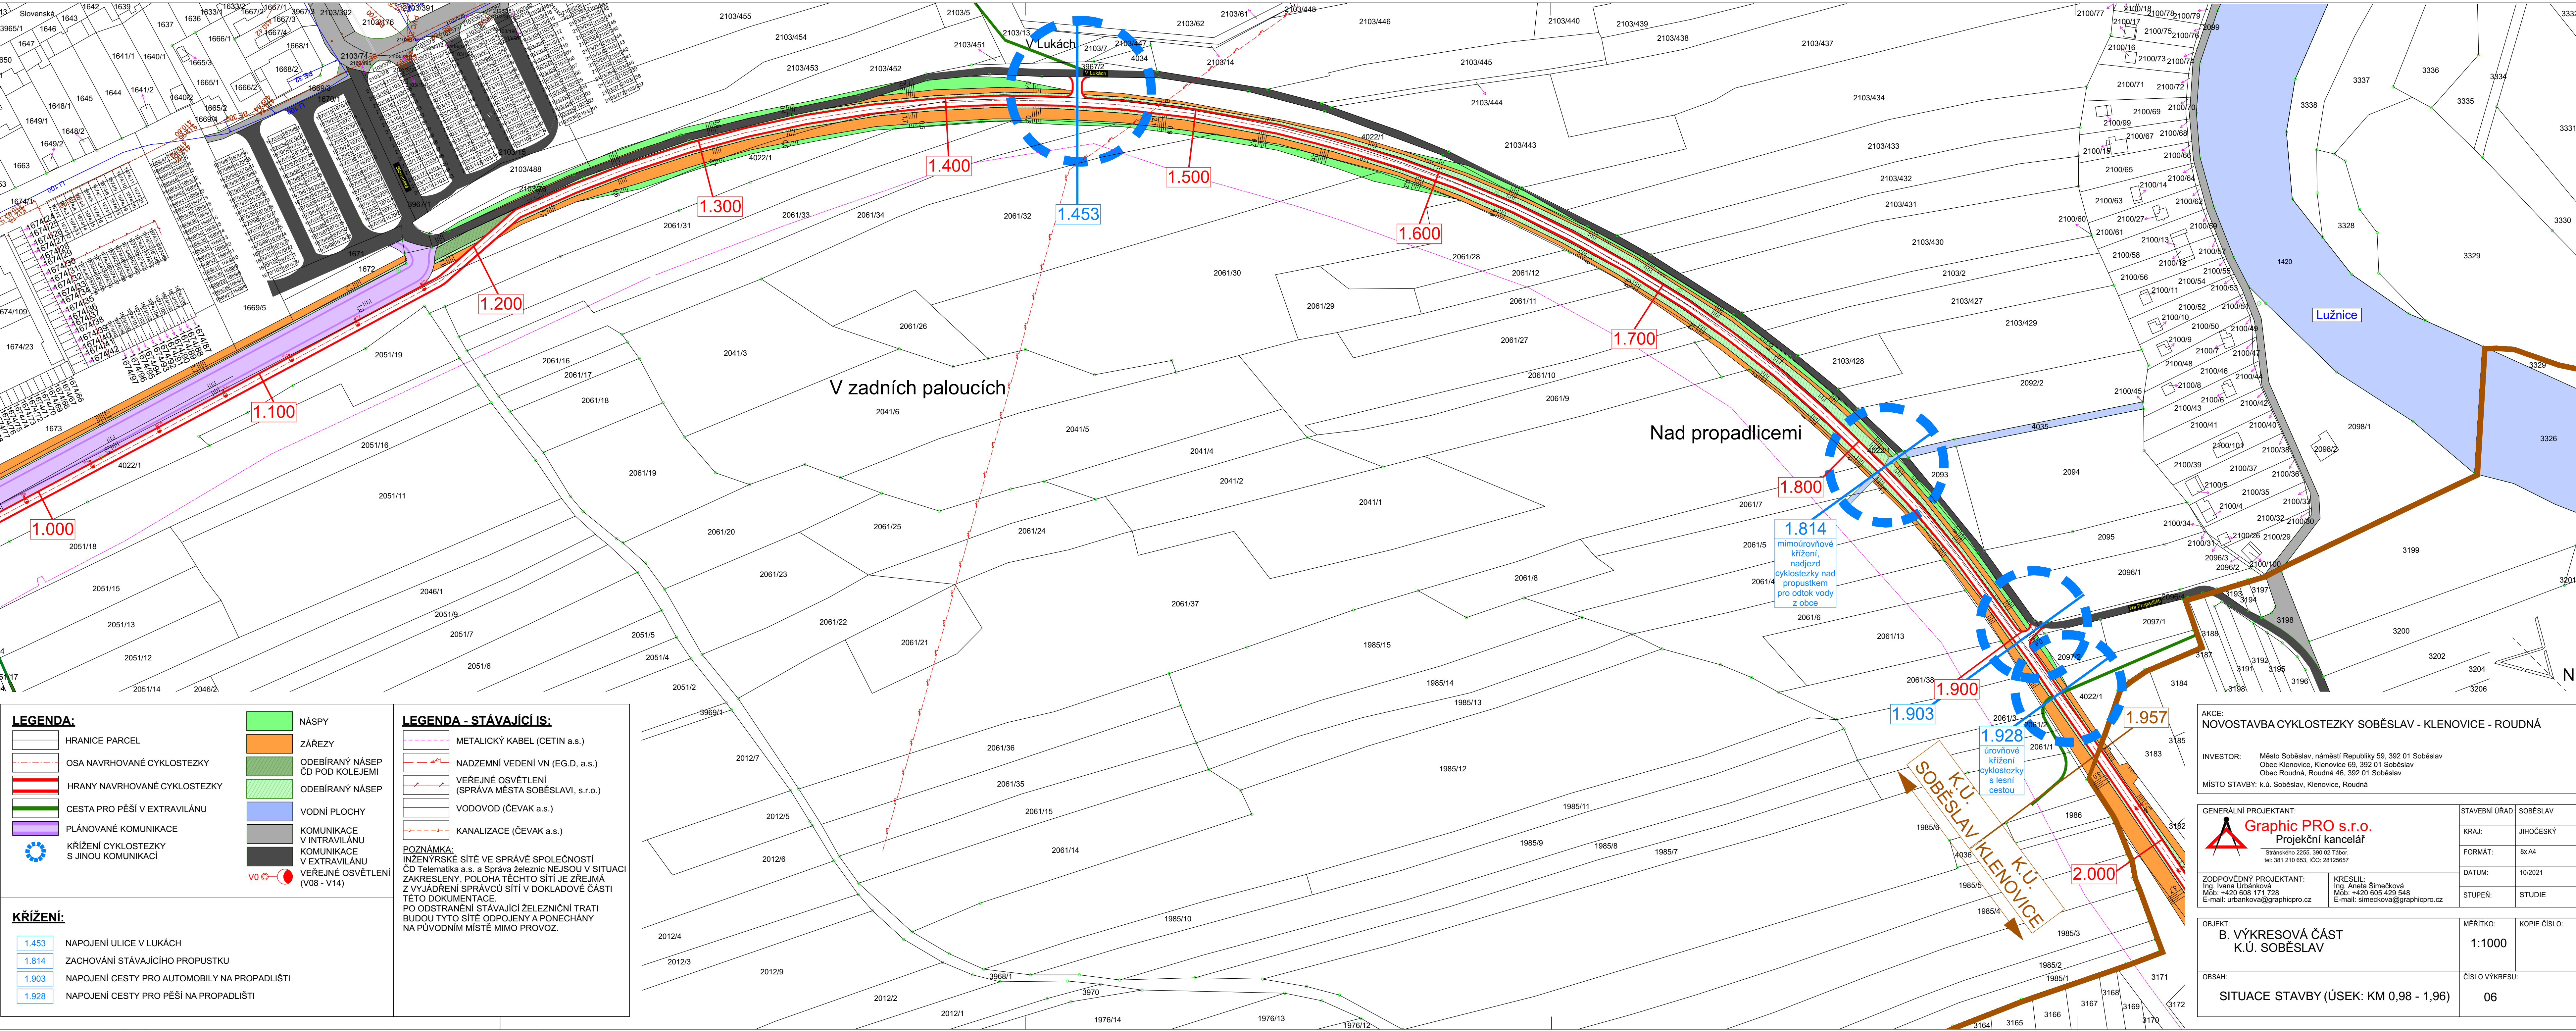

LEGENDA:

- HRANICE PARCEL
- OSA NAVRHOVANÉ CYKLOSTEZKY
- HRANY NAVRHOVANÉ CYKLOSTEZKY
- CESTA PRO PĚŠÍ V EXTRAVILÁNU
- PLÁNOVANÉ KOMUNIKACE
- KŘÍŽENÍ CYKLOSTEZKY S JINOU KOMUNIKACÍ

LEGENDA - STÁVAJÍCÍ IS:

- METALICKÝ KABEL (CETIN a.s.)
- NADZEMNÍ VEDENÍ VN (EG.D, a.s.)
- VEŘEJNÉ OSVĚTLENÍ (SPRÁVA MĚSTA SOBĚSLAVI, s.r.o.)
- VODOVOD (ČEVAK a.s.)
- KANALIZACE (ČEVAK a.s.)

NÁSPY

- ŽÁŘEZY
- ODEBÍRANÝ NÁSEP ČD POD KOLEJEMI
- ODEBÍRANÝ NÁSEP
- VODNÍ PLOCHY
- KOMUNIKACE V INTRAVILÁNU
- KOMUNIKACE V EXTRAVILÁNU
- VEŘEJNÉ OSVĚTLENÍ (V08 - V14)

KŘÍŽENÍ:

- 1.453 NAPOJENÍ ULICE V LUKÁCH
- 1.814 ZACHOVÁNÍ STÁVAJÍCÍHO PROPUSTKU
- 1.903 NAPOJENÍ CESTY PRO AUTOMOBILY NA PROPADLIŠTI
- 1.928 NAPOJENÍ CESTY PRO PĚŠÍ NA PROPADLIŠTI

POZNÁMKA:
INŽENÝRSKÉ SÍTĚ VE SPRÁVĚ SPOLEČNOSTI ČD Telematika a.s. a Správa železnic NEJSOU V SITUACI ZAKRESLENY, POLOHA TĚCHTO SÍTÍ JE ZŘEJMÁ Z VYJÁDRĚNÍ SPRÁVCŮ SÍTÍ V DOKLADOVÉ ČÁSTI TĚTO DOKUMENTACE.
PO ODSTRANĚNÍ STÁVAJÍCÍ ŽELEZNIČNÍ TRATI BUDOU TYTO SÍTĚ ODPOJENY A PONECHÁNY NA PUVODNÍM MÍSTĚ MIMO PROVOZ.

AKCE: NOVOSTAVBA CYKLOSTEZKY SOBĚSLAV - KLENOVICE - ROUDNÁ

INVESTOR: Město Soběslav, náměstí Republiky 59, 392 01 Soběslav
Obec Klenovice, Klenovice 69, 392 01 Soběslav
Obec Roudná, Roudná 46, 392 01 Soběslav

MÍSTO STAVBY: k.ú. Soběslav, Klenovice, Roudná

STAVEBNÍ ÚŘAD: SOBĚSLAV
KRAJ: JIHOČESKÝ
FORMÁT: 8x A4
DATUM: 10/2021
STUPEŇ: STUDIE

GENERÁLNÍ PROJEKTANT: **Graphic PRO s.r.o.**
Projektční kancelář
Sitránskeho 2255, 390 02 Tábor,
tel: 381 210 653, IČO: 28125657

ZODPOVĚDNÝ PROJEKTANT: Ing. Ivana Urbánková
Mob: +420 608 171 728
E-mail: urbankova@graphicpro.cz

KRESLIL: Ing. Aneta Šimečková
Mob: +420 605 429 548
E-mail: simeckova@graphicpro.cz

OBJEKT: B. VÝKRESOVÁ ČÁST
K.Ú. SOBĚSLAV

OBSAH: SITUACE STAVBY (ÚSEK: KM 0,98 - 1,96)

MĚŘÍTKO: 1:1000

KOPIE ČÍSLO: 06