


ÚZEMNÍ STUDIE "POD KLENOVICEMI"

ČISTOPIS

ETAPIZACE 1:2000



NADMORSKÁ VÝŠKA =
= 412,00 AŽ 422,00 m n.m.

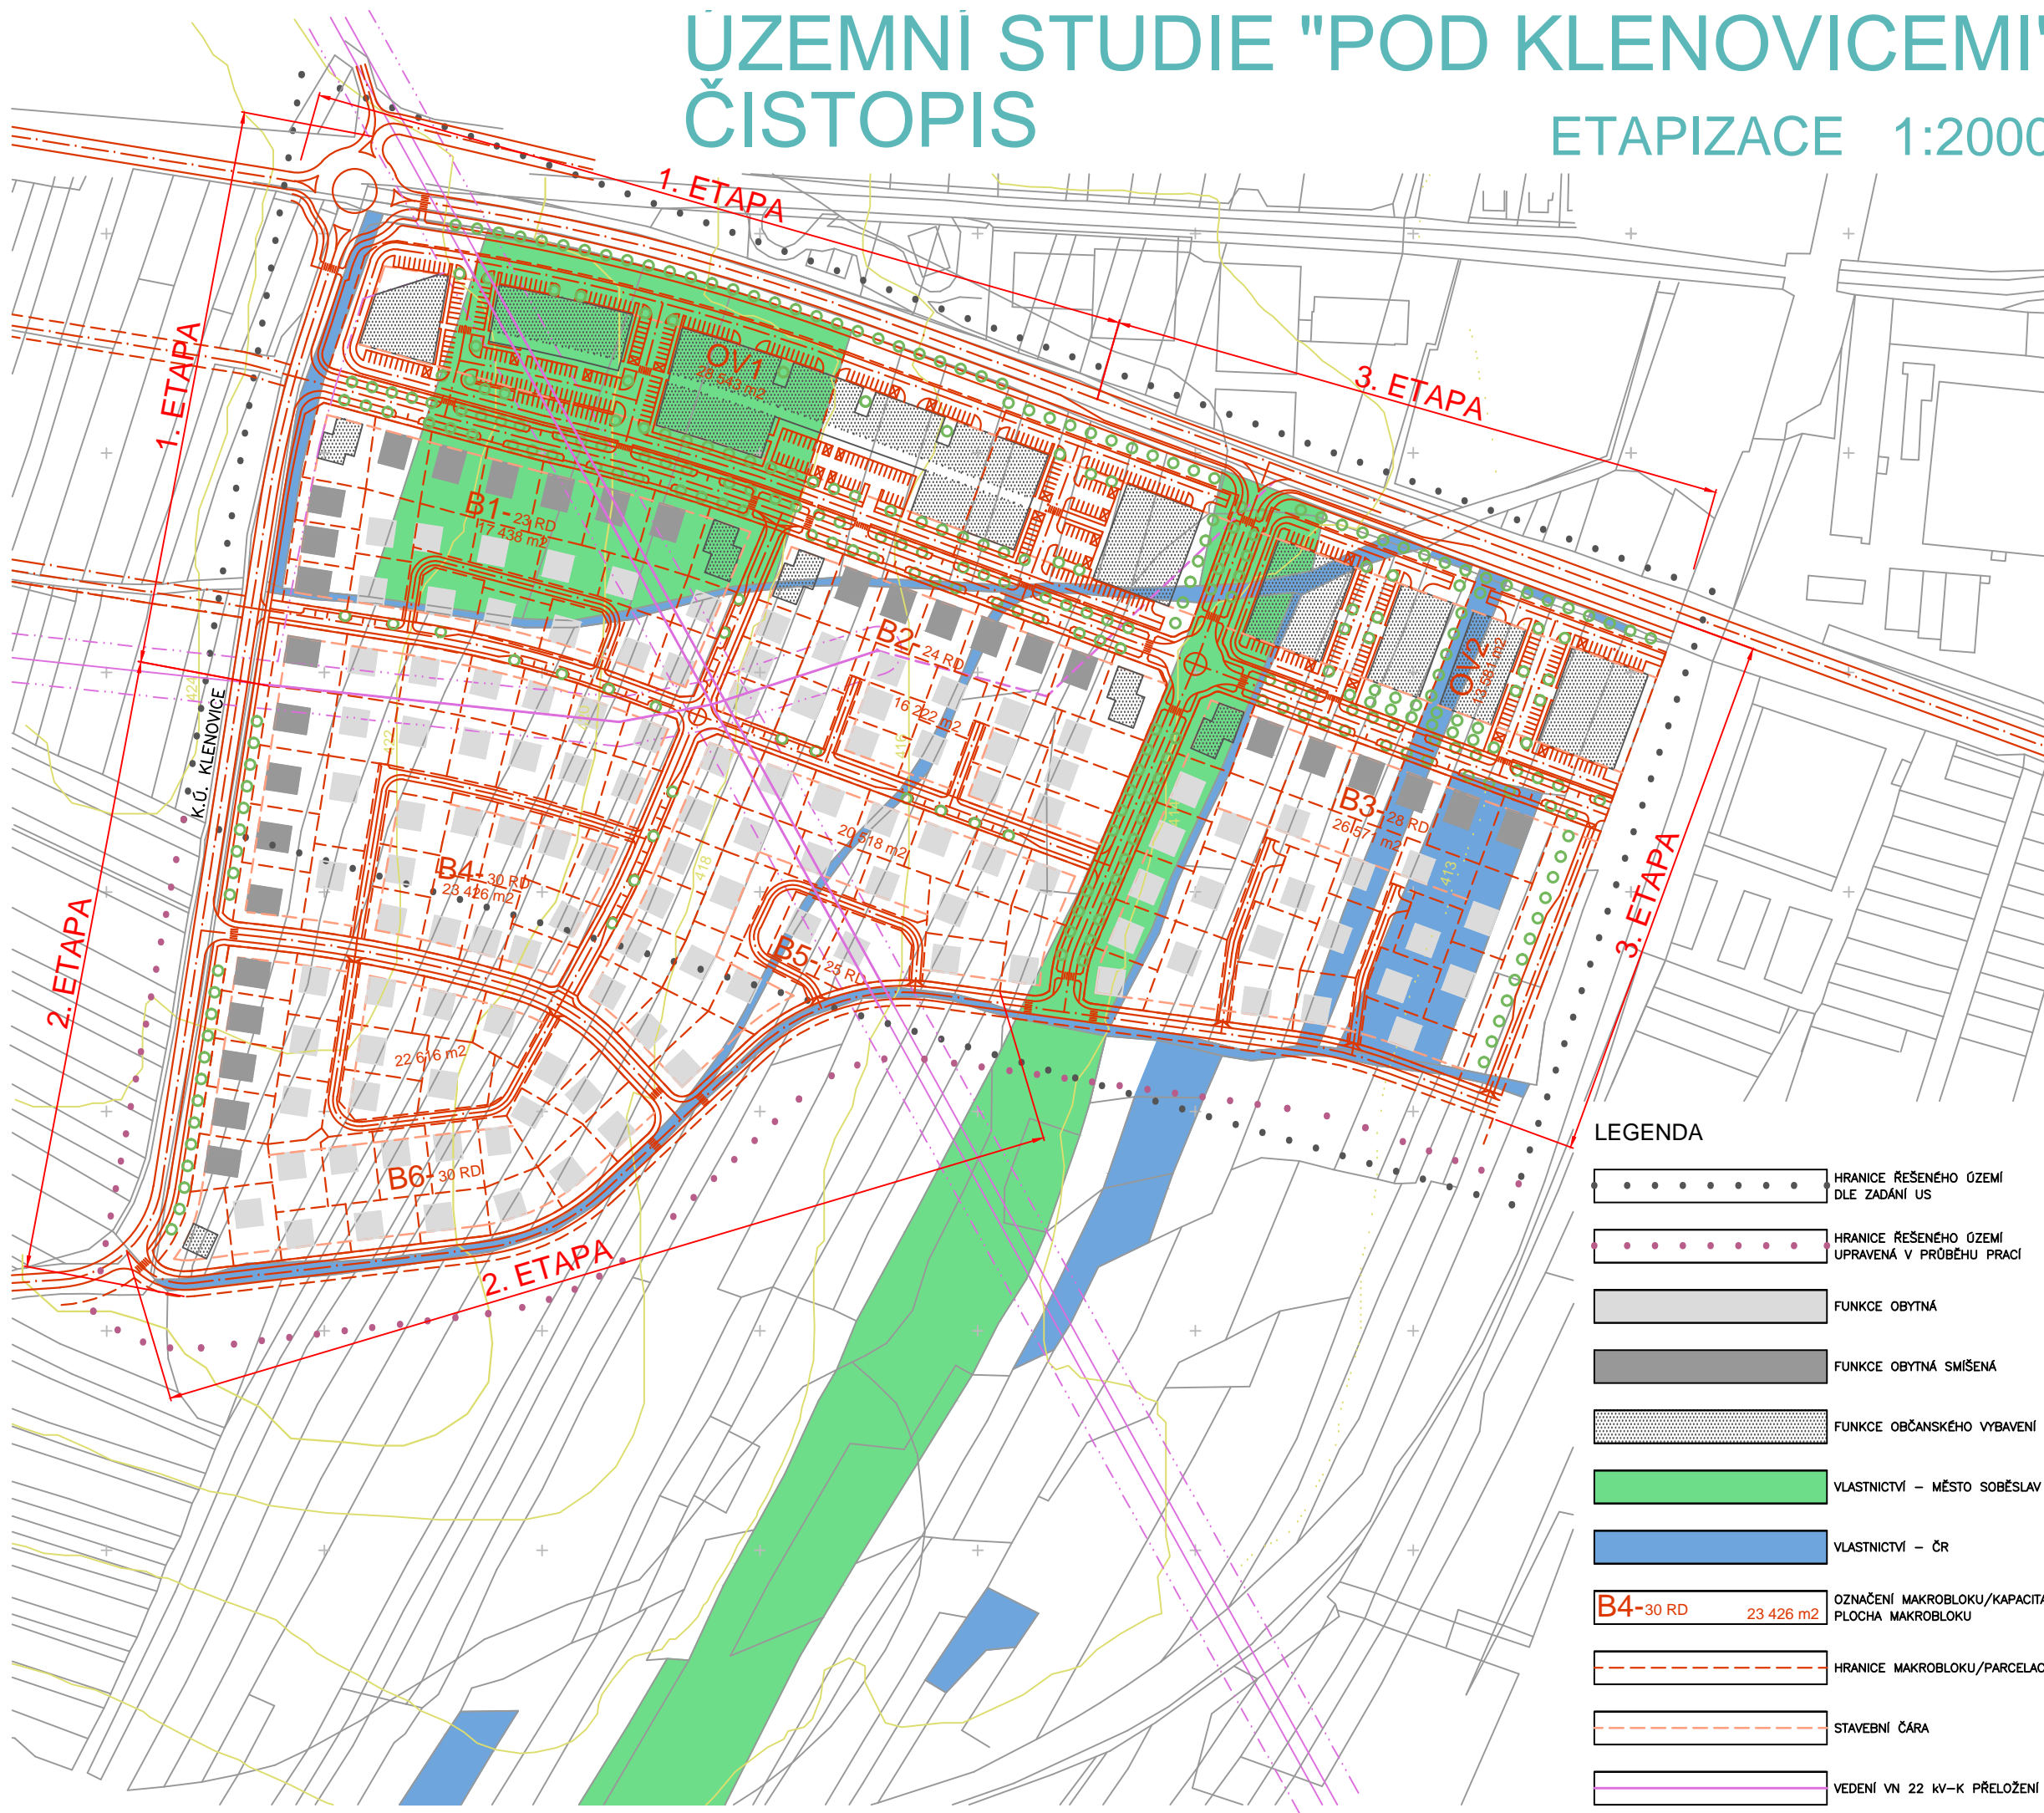

VÝKRES SITUACE	
MĚŘÍTKO 1:2000	
ČÍSLO VÝKRESU 0207/US-05	
DOKUMENTACE ÚZEMNÍ STUDIE	
ZAKÁZKA	0207
DATUM	ČERVENEC 2007

AKCE SOBĚSLAV POD KLENOVICEMI 1. ETAPA	
KLIENT MĚSTO SOBĚSLAV	
POŘIZOVATEL MĚU SOBĚSLAV	

ING.ARCH.ALEŠ VALDER AUTORIZOVANÝ ARCHITEKT ČKA AUTORIZACE Č. 01631	
VRCOV 68 BOROVANY PSČ 373 12 IČO 12 66 18 99 DIČ CZ-53 10 29 250 TEL. 387.311.041 FAX. 387.311.041 MOBIL. 602.429.898, 603.6.699 E-MAIL: A.LES.VALDER@ICIK.CZ	

AUTOR NÁVRHU ING.ARCH.ALEŠ VALDER	
SPECIALISTA ING.ARCH.ALEŠ VALDER	
ZODPOVĚDNÝ PROJEKTANT ING.ARCH.VALDER	

OTISK RAZÍTKA – PODPIS	
PROJEKTANT	

OTISK RAZÍTKA – PODPIS	
POŘIZOVATEL	

OTISK RAZÍTKA – PODPIS	
MĚSTO SOBĚSLAV	

LEGENDA

- HRANICE ŘEŠENÉHO ÚZEMÍ DLE ZADÁNÍ US
- HRANICE ŘEŠENÉHO ÚZEMÍ UPRAVENÁ V PRŮBĚHU PRÁCI
- FUNKCE OBYTNÁ
- FUNKCE OBYTNÁ SMÍŠENÁ
- FUNKCE OBČANSKÉHO VYBAVENÍ
- VLASTNICTVÍ – MĚSTO SOBĚSLAV
- VLASTNICTVÍ – ČR
- OZNAČENÍ MAKROBLOKU/KAPACITA PLOCHA MAKROBLOKU
- HRANICE MAKROBLOKU/PARCELACE
- STAVEBNÍ ČÁRA
- VEDENÍ VN 22 KV-K PŘELOŽENÍ