

# **POZVÁNKA**

**NA 12. ZASEDÁNÍ ZASTUPITELSTVA MĚSTA SOBĚSLAVI,**

**které se koná ve středu 15. února 2017 od 18:00 hodin**

**v malém sále Kulturního domu města Soběslavi**

## **Program jednání:**

1. Změna č. 5 rozpočtu města v roce 2016 – informace
2. Schválení odměn neuvolněným členům zastupitelstva města
3. Nástavba budovy Senior-domu Soběslav
4. Rekonstrukce centrální plochy náměstí Republiky v Soběslavi – informace
5. Různé



Ing. Jindřich Bláha v. r.  
starosta města Soběslavi

Mgr. Vladimír Drachovský v. r.  
místostarosta města Soběslavi

# Členům Zastupitelstva města Soběslavi

Soběslav 6. února 2017

## PROGRAM JEDNÁNÍ:

1. Změna č. 5 rozpočtu města v roce 2016 – informace
2. Schválení odměn neuvolněným členům zastupitelstva města
3. Nástavba budovy Senior-domu Soběslav
4. Rekonstrukce centrální plochy náměstí Republiky v Soběslavi – informace
5. Různé

### K bodu č. 1 – Změna č. 5 rozpočtu města v roce 2016 – informace

- informace k provedenému rozpočtovému opatření č. 5/2016 včetně tabulkové přílohy zpracovaná vedoucí finančního odboru MěÚ paní Marcelou Kolouškovou

Návrh na usnesení – viz důvodová zpráva zpracovaná vedoucí finančního odboru MěÚ paní Marcelou Kolouškovou

### K bodu č. 2 – Schválení odměn neuvolněným členům zastupitelstva města

#### V příloze:

- důvodová zpráva k návrhu odměn neuvolněným členům zastupitelstva města zpracovaná tajemníkem MěÚ Ing. Radkem Bryllem

Návrh na usnesení – viz důvodová zpráva zpracovaná tajemníkem MěÚ Ing. Radkem Bryllem

### K bodu č. 3 – Nástavba budovy Senior-domu Soběslav

Na jednání ZM 10. 2. 2016 přijalo ZM usnesení č. 7/049/2016 týkající se schválení podání žádosti o dotaci na nástavbu budovy Senior-domu Soběslav. V loňském roce Ministerstvo práce a sociálních věcí naší žádosti nevyhovělo, z tohoto důvodu předkládáme ZM k opětovnému schválení tuto žádost. Stavebně technické parametry zůstávají stejné s mírnou úpravou počtu lůžek, změnil se název dotačního programu (viz příloha).

#### V příloze:

- důvodová zpráva k návrhu podání žádosti o dotaci na nástavbu budovy Senior-domu Soběslav zpracovaná pracovnicí kanceláře tajemníka sl. Šárkou Kroupovou, DiS.

Návrh na usnesení – viz důvodová zpráva zpracovaná pracovnicí kanceláře tajemníka sl. Šárkou Kroupovou, DiS.

### K bodu č. 4 – Rekonstrukce centrální plochy náměstí Republiky v Soběslavi – informace

Předkládáme ZM pro informaci konečnou úpravu centrální plochy náměstí Republiky v Soběslavi (viz příloha). Na jednání ZM odprezentuje návrh autor projektu Ing. arch. Jaromír Kročák, České Budějovice.

Návrh na zavedení řízeného parkování v centru města – městské památkové zóně – je v současné době předmětem diplomové práce studenta Fakulty dopravní ČVUT v Praze, která navazuje na ideovou studii parkování z loňského roku zpracovanou kolektivem pracovníků ČVUT, dopravní fakulta, pod vedením Prof. Ing. Pavla Přibyla, CSc. Výsledky budou předloženy ke schválení ZM v druhé polovině letošního roku.

#### Návrh na usnesení

Zastupitelstvo města bere na vědomí konečnou úpravu centrální plochy náměstí Republiky v Soběslavi zpracovanou Ing. arch. Jaromírem Kročákem, České Budějovice.

FO 3/2017

V Soběslavi dne: 30.1.2017

## MATERIÁL PRO JEDNÁNÍ ZASTUPITELSTVA MĚSTA SOBĚSLAV

Dne 15.2.2017

### MATERIÁL K PROJEDNÁNÍ

Název: Informace o provedení změny rozpočtu města Soběslavi na rok 2016 – rozpočtovém opatření č. 5/2016

#### Důvodová zpráva:

Rozpočtovým opatřením č. 5/2016 upravilo město Soběslav svůj rozpočet na rok 2016 v souladu s vývojem jednotlivých položek v závěru roku. Tímto opatřením se zvýšil rozpočet příjmů o 5,5 mil.Kč a naopak, plán výdajů se snížil o 3,5 mil. Kč. Vzniklý přebytek ve výši 9 mil. Kč posílí zdroje pro financování rozpočtů příštích let.

Rozpočtové opatření č. 5/2016 bylo schváleno Radou města Soběslavi usnesením č.1/002/2017 ze dne 10.1.2017 na základě pověření Zastupitelstva města Soběslavi ze dne 14.12.2016 (usnesení ZM 11/079/2016).

### NÁVRH USNESENÍ

**Zastupitelstvo města Soběslavi bere na vědomí informaci o provedené změně rozpočtu města Soběslavi na rok 2016 – rozpočtovém opatření č. 5/2016**

Přílohy:

- Tabulka - Rozpočtové opatření č. 5/2016 včetně komentáře

Zpracovala: Marcela Koloušková



## Komentář k informaci o rozpočtovém opatření č. 5/2016.

Rozpočtovým opatřením č. 5/2016 upravuje město Soběslav jednak svůj vztah k jiným veřejným rozpočtům, jak to ukládá zákon o rozpočtových pravidlech, a jednak aktualizuje některé položky rozpočtu tak, aby dosažena skutečnost maximálně odpovídala ročnímu plánu. Tímto opatřením se zvyšuje rozpočet příjmů města na rok 2016 o 5,5 mil. Kč a naopak, snižují se rozpočtové výdaje o 3,5 mil. Kč. Konkrétní úpravy jsou obsaženy v tabulce.

**O 4.310 tis.Kč** se zvyšují celkové **daňové výnosy**. V rámci těchto příjmů bude vyšší inkaso sdílených daní převáděných městu v souladu se zákonem o rozpočtovém určení daní a naopak, mírný propad zaznamenávají ekologické, místní a správní poplatky vybírané městem. Plánované **příjmy z vlastní činnosti** budou vyšší o **935 tis.Kč**. Navyšuje se výnos z pronájmu rybníků a vodohospodářského majetku (součástí přijatého nájemného je i DPH), náhrady za věcná břemena a pojistná plnění (Senior-dům – poškození oken) a také se upravuje výnos z prodaných pozemků. U některých položek dochází pouze k přesunu mezi rozpočtovými oddíly podle platné rozpočtové skladby. K nárůstu rozpočtu dochází i v oblasti **přijatých transferů**, a to celkem o **255 tis.Kč**. Na vykázanou činnost odborných lesních hospodářů obdrží město vyšší dotaci a naopak, za výkon státní správy převážně na úseku přestupkové agendy, uhradí okolní obce městu méně peněz v závislosti na počtu případů. Téměř o 268 tis.Kč vyšší je zůstatek depozitního účtu, který se v závěru roku převádí na základní účty města.

Ve **výdajové části** se v prosinci snížil rozpočet skupiny ozdravování hospodářských zvířat, neboť se předpokládalo, že se již nevyskytne potřeba dalších prostředků. V samém závěru roku však došla na město faktura za pobyt psa v útulku a bylo nutné kapitolu zvýšit o 5 tis.Kč. Toto navýšení je kryto úsporou v oddíle zemědělství a lesnictví. Součástí rozpočtu na cestovní ruch byla i mírná rezerva na opravy koupaliště a propagaci oblasti Soběslavská, která nebyla použita a tímto opatřením se rozpouští. O 500 tis.Kč se snižuje rozpočet dopravy, a to v souvislosti s posunutím výstavby silnic, chodníků a parkovišť do příštího roku a nečerpáním rezerv na zimní údržbu komunikací a další potřeby. V rámci prostředků vodního hospodářství se 850 tis.Kč určených na vybudování kanalizace a stabilizačních nádrží v Chlebově přesouvá do rozpočtu roku 2017 a zcela vyčerpány nejsou ani provozní prostředky určené na opravu studní, vodovodu a rybníků. Na připravované stavební úpravy a přístavbu ZŠ Komenského, které budou realizovány v roce 2017, bylo nutné zpracovat projektovou dokumentaci. Potřebné navýšení je částečně pokryto rezervou ve školství a částečně z kapitoly místní hospodářství-územní rozvoj, kde jsou všeobecně zahrnutý prostředky na zpracování studií, plánů a další potřebné dokumentace. O 290 tis.Kč se snižuje rozpočet kultury, kde dochází k úspoře za tisk novin Soběslavská hláska a ostatních výdajů, např. za pořízení vánoční výzdoby a ohňostroje. Ani rezerva ponechaná na mimořádné události při obnově městských památek použita nebyla, na opravu zřícené hradební zdi obdrželo město příspěvek z MK ČR. Poškození dětských hřišť, zejména v lokalitě u kina nebo skateparku, vyvolalo potřebu dalších prostředků na výměnu jednotlivých prvků, opravy nebo doplnění stávajícího zařízení v celkové výši 80 tis.Kč. V oddíle místní hospodářství jsou rozpočtovány prostředky na zajištění služeb technického charakteru a rozvoj území včetně rezervy na řešení neočekávaných událostí a také na nákup pozemků pro potřeby města. Přesto, že během roku byly sníženy prostředky na budování inženýrských sítí a veřejné osvětlení podle očekávané skutečnosti, v závěru roku byly vyfakturovány lampy pro část veřejného osvětlení a zaplacená splátka společnosti E.ON za připojení staveniště na Svákově k distribuční soustavě. O 550 tis.Kč se snižuje rozpočet na úhradu daní, zejména DPH, pojištění, bankovních poplatků a ostatních výdajů jinde nespecifikovaných.

Rozpočtové opatření č. 5/2016 pozitivně ovlivňuje finanční situaci města a zvyšuje rezervu na běžných účtech o 9 mil.Kč. Bylo schváleno Radou města Soběslavi dne 10.1.2017 usnesením č. 1/002/2017 na základě pověření Zastupitelstva města Soběslavi ze dne 14.12.2016 (usnesení ZM11/079/2016). Rozpočet města Soběslavi na rok 2016 po všech úpravách dosahuje následujícího objemu:

Příjmy celkem	168 593 569 Kč
Výdaje celkem	151 537 569 Kč
Financování – zvýšení prostředků na běžných účtech	17 056 000 Kč

**Změna rozpočtu města Soběslavi - Rozpočtové opatření č. 5/2016**

č.zm.	popis změny	příjmy celkem	výdaje celkem	v tom celkem	v tom celkem	rozp.skladba ODPA/POL
1.	Daně a poplatky	4 310 000,00 Kč				1xxx
	DPFO-závislá činnost		1 236 000,00 Kč			1111
	DPFO-samost.výděl.činnost		212 000,00 Kč			1112
	DPFO-kapitál.výnosy		138 000,00 Kč			1113
	DP práv.osob		2 029 000,00 Kč			1121
	DPH		1 016 000,00 Kč			1211
	Ekologické poplatky		- 11 000,00 Kč			133x
	Místní poplatky		- 280 000,00 Kč			13xx
	Správní poplatky		- 30 000,00 Kč			1361
2.	Příjmy z vlastní činnosti	935 000,00 Kč				2xxx,3xxx
	nájem rybníků		44 000,00 Kč			1070
	nájem vodohosp.zařízení		414 000,00 Kč			2321
	školství-náhrady,nájem		- 20 000,00 Kč			31xx, 32xx
	místní hospodářství-nájem, náhrady,vč.břemena,prodej pozemků		400 000,00 Kč			36xx
	sociální služby-náhrady		97 000,00 Kč			43xx
	Městská policie-pokuty,náhrady		- 100 000,00 Kč			5311
	MěÚ-pokuty, náhrady		100 000,00 Kč			6171
3.	Dotace a převody (OLH,depoz.účet)	255 000,00 Kč				4xxx
4.	Ozdr.hosp.zvídlat-pobyt psa v útulku		5 000,00 Kč			1014
5.	Zemědělství a lesnictví-ost.služby		- 5 000,00 Kč			1037
6.	Cestovní ruch-rezerva		- 100 000,00 Kč			2143
7.	Doprava-výstav.sílnic a chodníků,rezerva		- 500 000,00 Kč			22xx
	Vodní hospodářství-vodovod, studně, kanalizace , rybníky-výstavba, opravy, rezerva		- 1 000 000,00 Kč			23xx
8.	Školství-dokumentace (příst.ZŠ Komen.)		15 000,00 Kč			3xxx
9.	Kultura (pamatky,rozhlas,noviny) - rezerva		- 290 000,00 Kč			33xx
10.	Záj.chinn dětí-dětská hřiště(u kina,skatepark)		80 000,00 Kč			3421
11.	Místní hosp.- sítě,rozhlas,náměstí,rezerva		- 1 155 000,00 Kč			36xx
12.	Finanční operace- pojistění,daně, rezerva		- 550 000,00 Kč			6xxx
	Celkem	5 500 000,00 Kč	- 3 500 000,00 Kč			
14.	Zvýšení prostředků na běž.účtech	- 9 000 000,00 Kč				8115

## Důvodová zpráva

Odměny neuvolněným členům ZM jsou stanoveny NV č. 37/2003 Sb. o odměnách za funkce členům zastupitelstev, které bylo novelizováno NV č. 414/2016 Sb. účinné od 1.1.2017. Stanovení výše odměn je v pravomoci zastupitelstva města.

V přiložené tabulce jsou uvedeny stávající odměny a odměny podle nového NV č. 414/2016 Sb. Odměny jsou členěny podle funkce vykonávané neuvolněnými členy ZM (člen ZM, člen výboru nebo komise, předseda výboru či komise, člen RM), Tato odměna je odměnou maximální. Nařízení vlády sice umožňuje odměny za jednotlivé funkce sčítat, v minulých letech však v Soběslavi tato možnost nebyla uplatňována.

	člen RM	člen ZM	předseda výboru/komise	člen výboru/komise
stávající výše odměn dle NV č. 37/2003 Sb.	2 036,-	703,-	1 663,-	1 471,-
výše odměn dle NV č. 414/2016	2 117,-	731,-	1 729,-	1 530,-

## Návrh usnesení:

Zastupitelstvo města schvaluje měsíční odměny poskytované neuvolněným členům zastupitelstva města dle NV č. 414/2016 Sb., kterým se mění NV č. 37/2003 Sb., o odměnách za výkon funkce členů zastupitelstev, ve znění pozdějších předpisů, v následující výši: člen RM – 2 117,- Kč, člen ZM – 731,- Kč, předseda výboru/komise – 1 729,- Kč, člen výboru/komise – 1 530,- Kč s platností od 1. 3. 2017. Tyto odměny se nesčítají.

Zpracoval: Ing. Radek Bryll



## Důvodová zpráva

### Schválení podání žádosti o dotaci na akci „Nástavba Senior-domu Soběslav“

Předkládáme ZM návrh nástavby Senior-domu Soběslav (nástavba jednoho patra) zpracovaného Ing. Jiřím Nedorostem, atelier PROJEKT spol. s r.o., České Budějovice. Předložený návrh umožňuje navýšení kapacity zařízení, které se dlouhodobě potýká s nedostatkem míst pro žadatele o umístění do Senior-domu, ze stávajících 76 lůžek o 24 lůžek na celkový počet 100 lůžek. Původně bylo plánováno rozšíření o 27 lůžek. Z důvodu podmínky MPSV na max. počet lůžek 100, bylo sníženo na 24.

Senior-dům byl dokončen a uveden do provozu v roce 2002. Odhadované investiční náklady nástavby včetně vybavení nábytkem a zařízením činí 27.769.500 Kč + DPH.

V roce 2016 žádalo město Soběslav o dotaci na tuto akci z programu Ministerstva práce a sociálních věcí – Rozvoj a obnova materiálně technické základny sociálních služeb, podprogram 113 313 Podpora reprodukce majetku služeb sociální péče. Žádost o dotaci však nebyla podpořena, a to díky velkému převisu předložených žádostí.

Na uvedenou akci je možné opětovně žádat o dotaci z programu Ministerstva práce a sociálních věcí ČR. Oproti minulému roku však došlo ke změně názvu programu, a to na Program 013 310 Rozvoj a obnova materiálně technické základny sociálních služeb 2016-2020, podprogram 013 D 313 Podpora reprodukce movitého a nemovitého majetku soc. služeb. Z tohoto důvodu a dle požadavků programu je nutné předložit jako jednu z příloh k žádosti o dotaci aktuální Usnesení Zastupitelstva města o zajištění spolufinancování projektu, stejně jako schválení podání žádosti o dotaci.

Maximální výše dotace činí 75 % uznatelných výdajů, žádost o dotaci je nutné podat nejpozději do 31. 3. 2017.


*V příloze:*

- Orientační rozpočet investičních nákladů nástavby Senior-domu Soběslav včetně pohledového a dispozičního řešení nástavby zpracované Ing. Jiřím Nedorostem, atelier PROJEKT spol. s r.o., České Budějovice

## Návrh usnesení

Zastupitelstvo města schvaluje podání žádosti o dotaci z programu Ministerstva práce a sociálních věcí - 013 310 Rozvoj a obnova materiálně technické základny sociálních služeb 2016-2020, podprogram 013 D 313 Podpora reprodukce movitého a nemovitého majetku soc. služeb, na akci „Nástavba Senior-domu Soběslav“ dle předloženého návrhu. Povinný podíl na spolufinancování projektu bude financován z rozpočtu města.

Zpracovala: Šárka Kroupová, DiS.

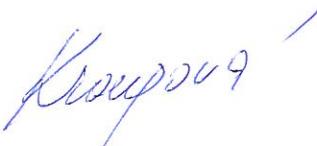

## Nástavba Senior-domu Soběslav - orientační rozpočet

Soběslav – Senior-dům, rozšíření ubytovací kapacity

Nástavba s využitím původních sponkovaných vazníků

Orientační rozpočet

	m3	Kč/m3	Invest. nákl.
Nástavba hlavní hmota 5.np	3 060	4 500	13 770 000
Nástavba přístavků 4.np	290	4 500	1 305 000
Úprava krku bez výtahů	95	5 000	475 000
Úprava komunikačního jádra	480	4 000	1 920 000
Úprava bočních schodišť(větrání únikové cesty)			300 000
Úprava hlavního schodiště (kouřové předsíně) v každém podlaží			750 000
Úprava zádvěří hlavního vstupu			150 000
Doplnění balkonů ve 4. np			320 000
Zřízení kompletní nové EPS v celé ubytovací části			1 500 000
Pořízení zdravotnických prostředků			540 000
Vybavení kuchyně			500 000
Vybavení prádelny			850 000
Bourací práce 1200m2x1000Kč			1 200 000
Rekonstrukce strojní části výtahů 2x600000Kč			1 200 000
Připravné a pomocné práce odhad			300 000
Provizorní přestřešení Alufix			700 000
TDI, BOZP			500 000
Celkové investiční náklady bez DPH a bez zařízení nábytkem			26 280 000
Počet lůžek celkem 24 (10 dvoulůžkových pokojů, 4 jednolůžkové pokoje)			
Investiční náklady na 1 lůžko Kč bez DPH			1 095 000
Vybavení nábytkem nových prostor bez DPH			1 489 500
Celkové investiční náklady včetně vybavení nábytkem a zařízením bez DPH			27 769 500
75 % dotace v Kč bez DPH			20 827 125
25 % povinný podíl města v Kč bez DPH			6 942 375


10 Tabulka místností 5NP nové		
Číslo	Název	Plocha
54.	ZDRAVOTNÍ MATERIAL	1.9 m <sup>2</sup>
55	CHODBA U VÝTAHŮ	38.6 m <sup>2</sup>
501	POKOJ 2L	20.3 m <sup>2</sup>
502	WC	3.8 m <sup>2</sup>
503	POKOJ 2L	20.4 m <sup>2</sup>
504	POKOJ 2L	20.4 m <sup>2</sup>
505	WC	3.8 m <sup>2</sup>

10 Tabulka místností 5NP nové		
Číslo	Název	Plocha
506	POKOJ 2L	20.4 m <sup>2</sup>
507	ZDRAVOTNICKÉ PROSTŘEDKY, VÝZKÝ	22.3 m <sup>2</sup>
508	PŘEDSÍN	4.3 m <sup>2</sup>
509	SPRCHA, WC	5.8 m <sup>2</sup>
510	SESTERNA	21.3 m <sup>2</sup>
511	SPRCHA	6.2 m <sup>2</sup>
512	PŘEDSÍN	3.0 m <sup>2</sup>

10 Tabulka místností 5NP nové		
Číslo	Název	Plocha
513	WC	5.9 m <sup>2</sup>
514	POKOJ 2L	22.5 m <sup>2</sup>
515	POKOJ 2L	22.3 m <sup>2</sup>
516	POKOJ 2L	3.4 m <sup>2</sup>
517	POKOJ 2L	22.3 m <sup>2</sup>
518	SPRCHA	3.4 m <sup>2</sup>
519	POKOJ 2L	22.3 m <sup>2</sup>
520	POKOJ 1L	5.5 m <sup>2</sup>


10 Tabulka místností 5NP nové		
Číslo	Název	Plocha
529	PŘEDSÍN	17.2 m <sup>2</sup>
530	WC	6.8 m <sup>2</sup>
531	POKOJ 1L	3.4 m <sup>2</sup>
532	KUŘARNA	16.7 m <sup>2</sup>
533	CHODBA	8.5 m <sup>2</sup>
534	CHODBA	54.3 m <sup>2</sup>
535	VÝTAH 1	54.4 m <sup>2</sup>
536	VÝTAH 2	7.8 m <sup>2</sup>
537	KOUŘOVÁ	7.2 m <sup>2</sup>
538	KOUŘOVÁ PŘEDSÍN	13.9 m <sup>2</sup>
539	Špinavé prádlo	12.2 m <sup>2</sup>

Celkový součet: 604,3 m<sup>2</sup>

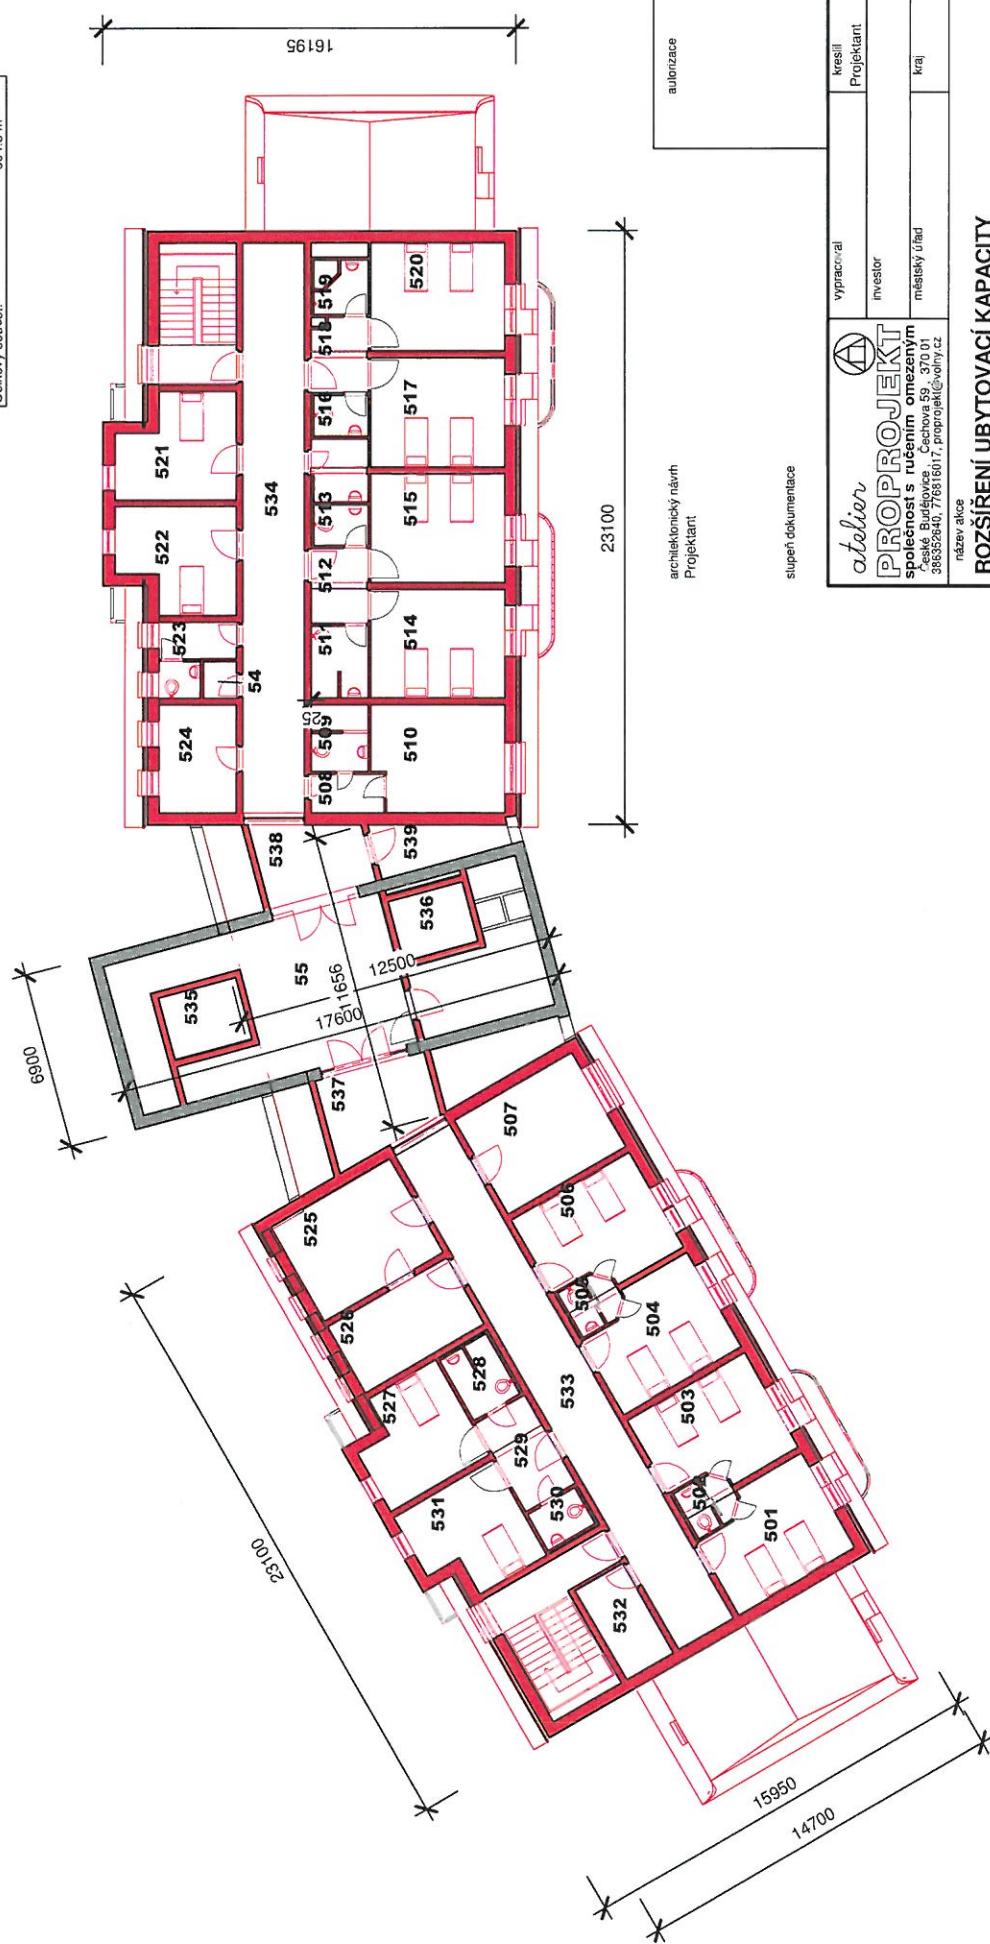

09 Tabulka místností 4NP nové		
Číslo	Název	Plocha
1	SPRCHA, WC	5,9 m <sup>2</sup>
2	PŘEDSÍN	5,8 m <sup>2</sup>
3	POKU 2L	16,5 m <sup>2</sup>
4	PŘEDSÍN	5,8 m <sup>2</sup>
5	SPRCHA, WC	5,8 m <sup>2</sup>
6	POKU 2L	16,5 m <sup>2</sup>
7	BALKON	1,8 m <sup>2</sup>
8	BALKON	1,8 m <sup>2</sup>
9	BALKON	1,8 m <sup>2</sup>
10	BALKON	1,8 m <sup>2</sup>
11	BALKON	7,6 m <sup>2</sup>
12	BALKON	7,6 m <sup>2</sup>
13	BALKON	7,6 m <sup>2</sup>
14	BALKON	7,3 m <sup>2</sup>
15	KOUŘOVÁ PŘEDSÍN	16,3 m <sup>2</sup>
16	KOUŘOVÁ PŘEDSÍN	9,4 m <sup>2</sup>
Celkový součet:		119,0 m <sup>2</sup>

09 Tabulka místností 4NP nové		
Číslo	Název	Plocha
1	SPRCHA, WC	5,9 m <sup>2</sup>
2	PŘEDSÍN	5,8 m <sup>2</sup>
3	POKU 2L	16,5 m <sup>2</sup>
4	PŘEDSÍN	5,8 m <sup>2</sup>
5	SPRCHA, WC	5,8 m <sup>2</sup>
6	POKU 2L	16,5 m <sup>2</sup>
7	BALKON	1,8 m <sup>2</sup>
8	BALKON	1,8 m <sup>2</sup>
9	BALKON	1,8 m <sup>2</sup>
10	BALKON	1,8 m <sup>2</sup>
11	BALKON	7,6 m <sup>2</sup>
12	BALKON	7,6 m <sup>2</sup>
13	BALKON	7,6 m <sup>2</sup>
14	BALKON	7,3 m <sup>2</sup>
15	KOUŘOVÁ PŘEDSÍN	16,3 m <sup>2</sup>
16	KOUŘOVÁ PŘEDSÍN	9,4 m <sup>2</sup>
Celkový součet:		119,0 m <sup>2</sup>

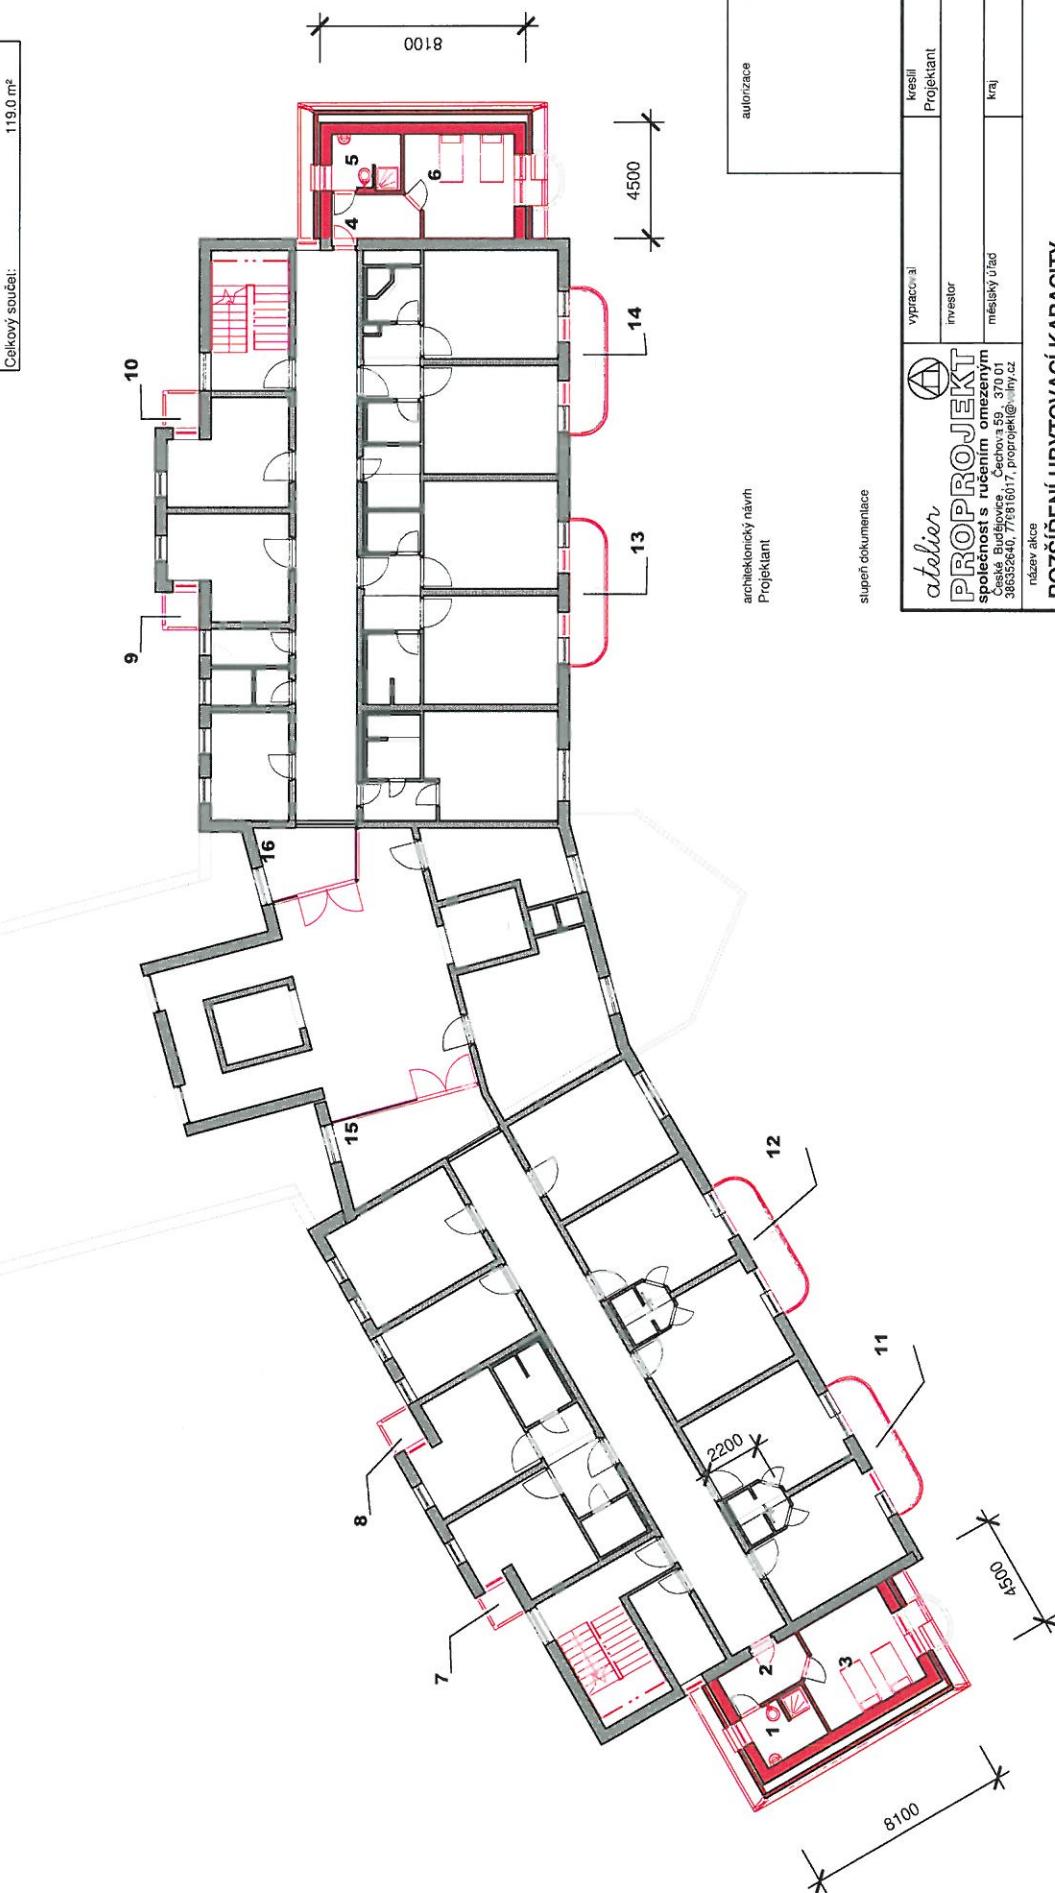


autORIZACE	vyhodnocení
------------	-------------


architektonický návrh  
Projektant

objekt:  
výkres:  
**SENIOR DŮM SOBĚSLAV**  
**4. NP**

měřítko 1 : 200 datum 01/14/16 čís. výkresu **D.1.1.8**

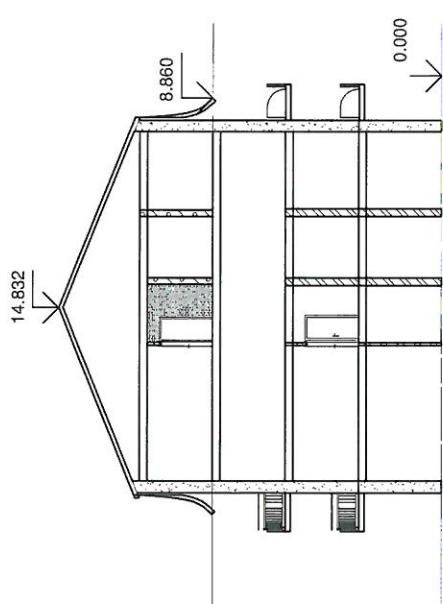

Řez 1 Existující  
1 : 200

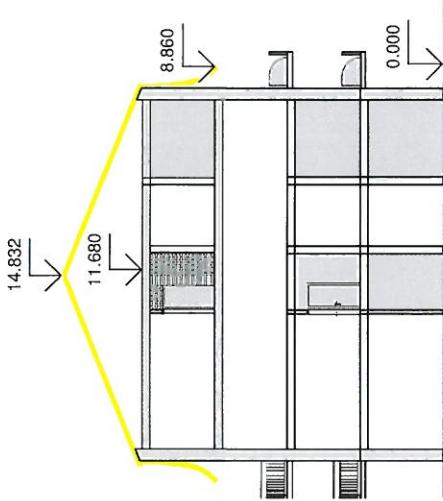

Řez 1 Demolice  
1 : 200

Fáze výstavby


1 : 50

- stávající konstrukce
- bourání
- nové konstrukce


stupeň dokumentace  
Projektant

autORIZACE	vyhlovení
výpracoval	projektant

projektant	investor	městský úřad	kraj
atelier PROJEKT	Ceské Budějovice Čechova 59, 370 01 36652640, 776816017, projektek@cty.cz		
společnost s ručením omezeným			
nařízení akce			
objekt			

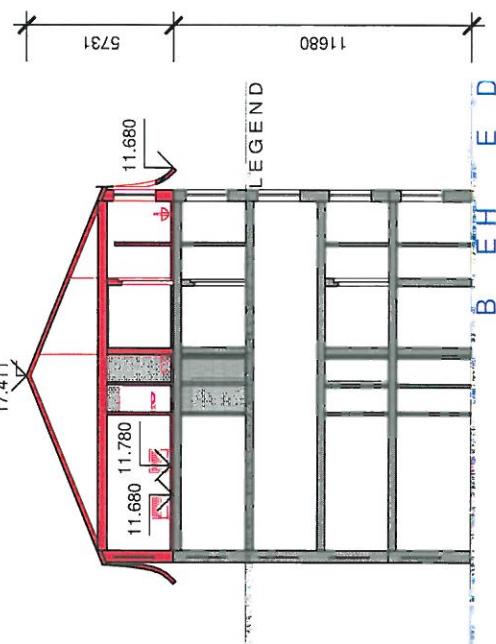

Řez 1 Nové  
1 : 200

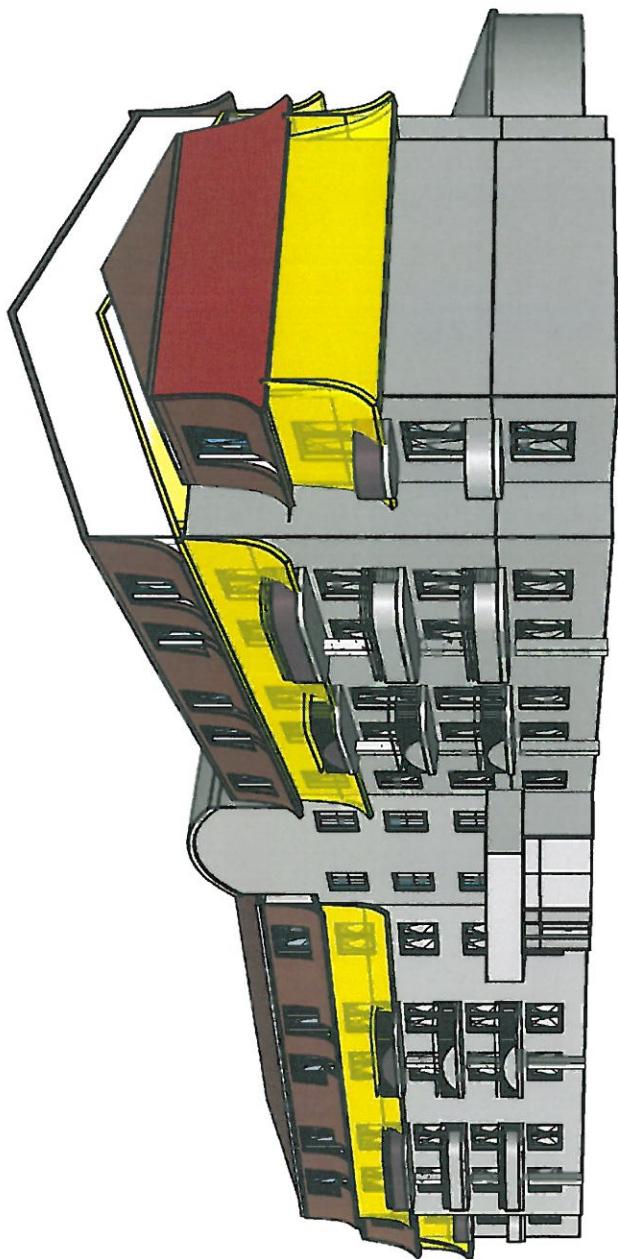

## NOVÝ STAV A DEMOLICE

architektonický návrh	vyhloubení
Projektant	
stupeň dokumentace	
vypracoval	kreslil
investor	Projektant
městský úřad	Kraj
Razez akce	
objekt	
vrátkos	
<b>NOVÝ STAV A DEMOLICE</b>	
	měřítko      datum      čís. výkresu
	1 : 50      01/18/18 D.1.1.1

C:\Users\Jiří\Documents\PROJEKTY\NOTEBOOKU 11\2010SOBESLAV\REVIT\Senior.dwg

nášlavnba.nrt

- stávající konstrukce
- bourání
- nové konstrukce
- Fáze výstavby

1 : 50

M 1:500

## REVITALIZACE NÁMĚSTÍ REPUBLIKY

