


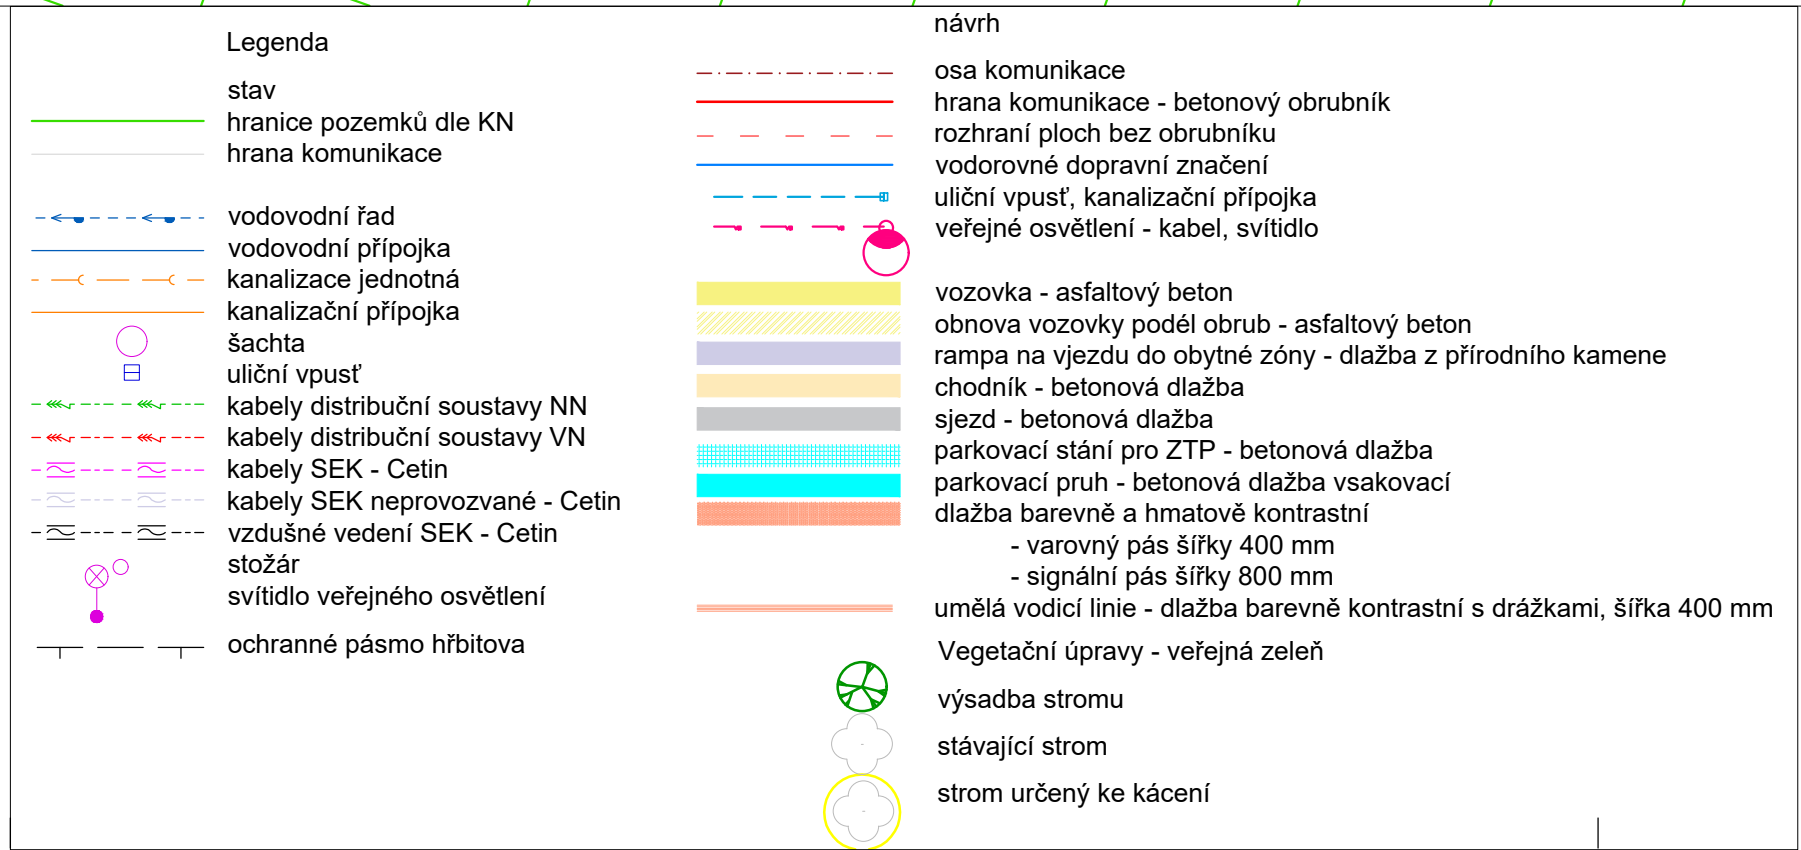

Vypracoval:	Ing. Robert Juřina, Jeronýmova 253/3, 392 01 Soběslav, IČO 880 67 483 tel: +420 604 159 283 e-mail: juřina.r@gmail.com		
Objednatel:	Město Soběslav, nám. Republiky 59/I., 392 01 Soběslav, IČO 00 252 921	Stupeň: PDP5	
		Datum: listopad 2024	
Akce:	Stavební úpravy Mrázkovy ulice v Soběslavi etapa u hřbitova	Ozn. části: Č. přílohy:	
		C 2	
		Měřítko: Paré:	
Obsah:	Situace koordinační		
		1:250	