


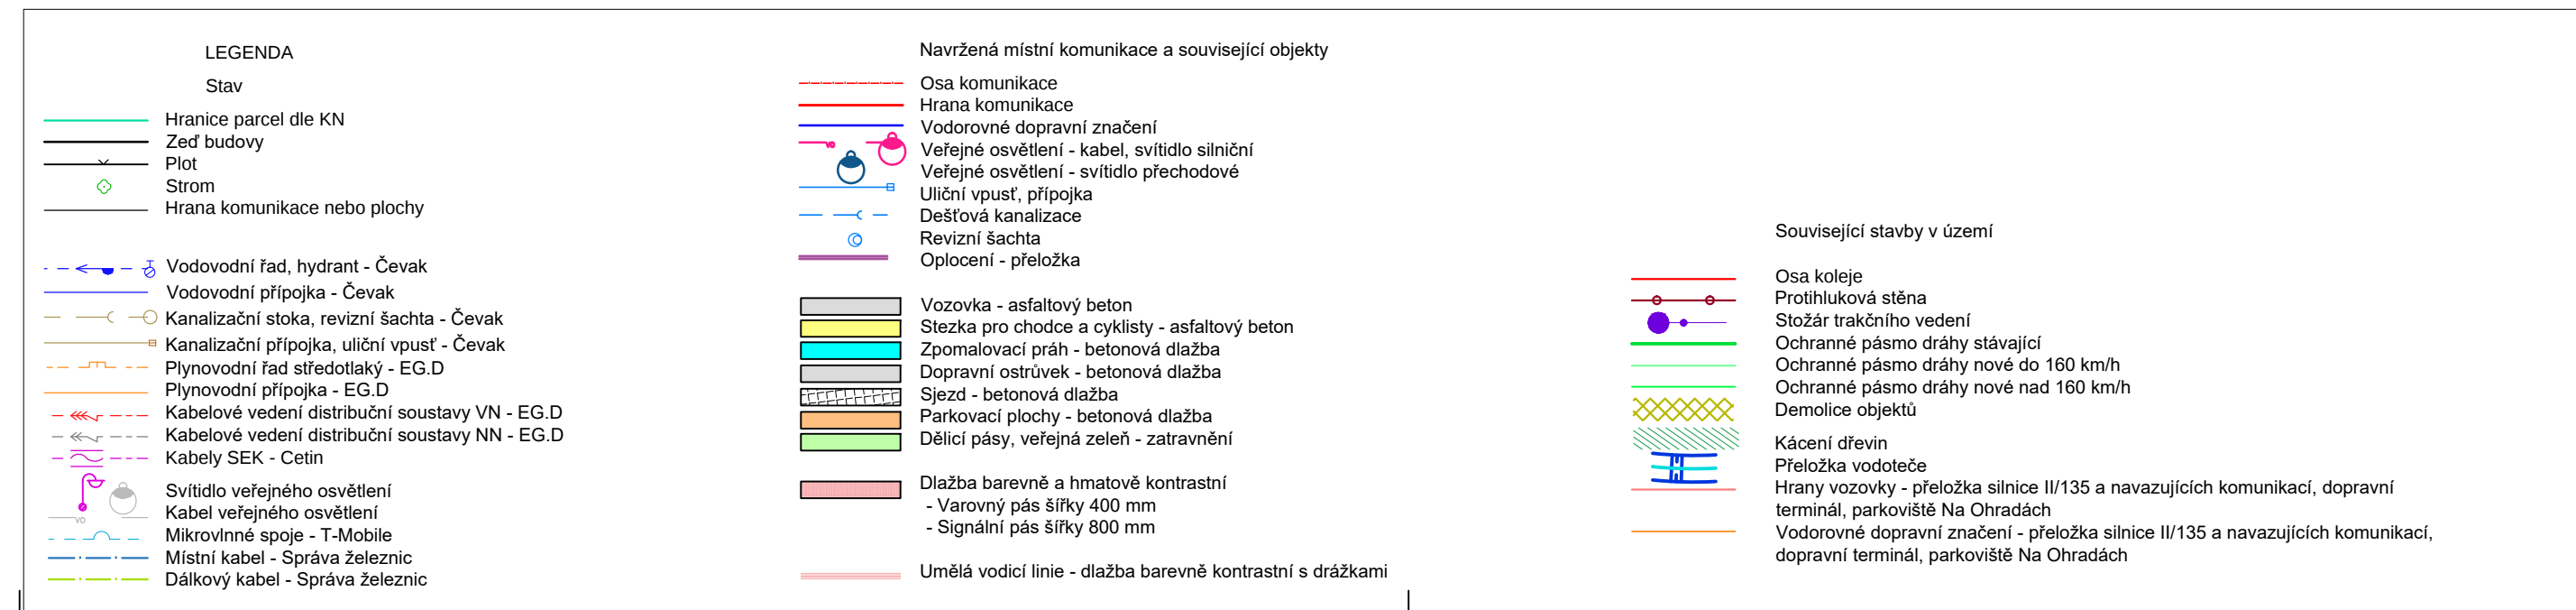

Vypracoval:	Ing. Robert Juřina, Palackého 64, 392 01 Soběslav, IČO 880 67 483 tel: +420 604 159 283 e-mail: juřina.r@gmail.com		
Objednatel:	Město Soběslav náměstí Republiky 591, 392 01 Soběslav	Stupeň:	DÚSP
		Datum:	prosinec 2023
Akce:	Dopravní propojení komunikace II/135 a ulice Petra Bezruče, Soběslav	Ozn. části:	Č. přílohy:
		C	3
		Měřítko:	Paré:
Obsah:	Situace koordinační	1:500	