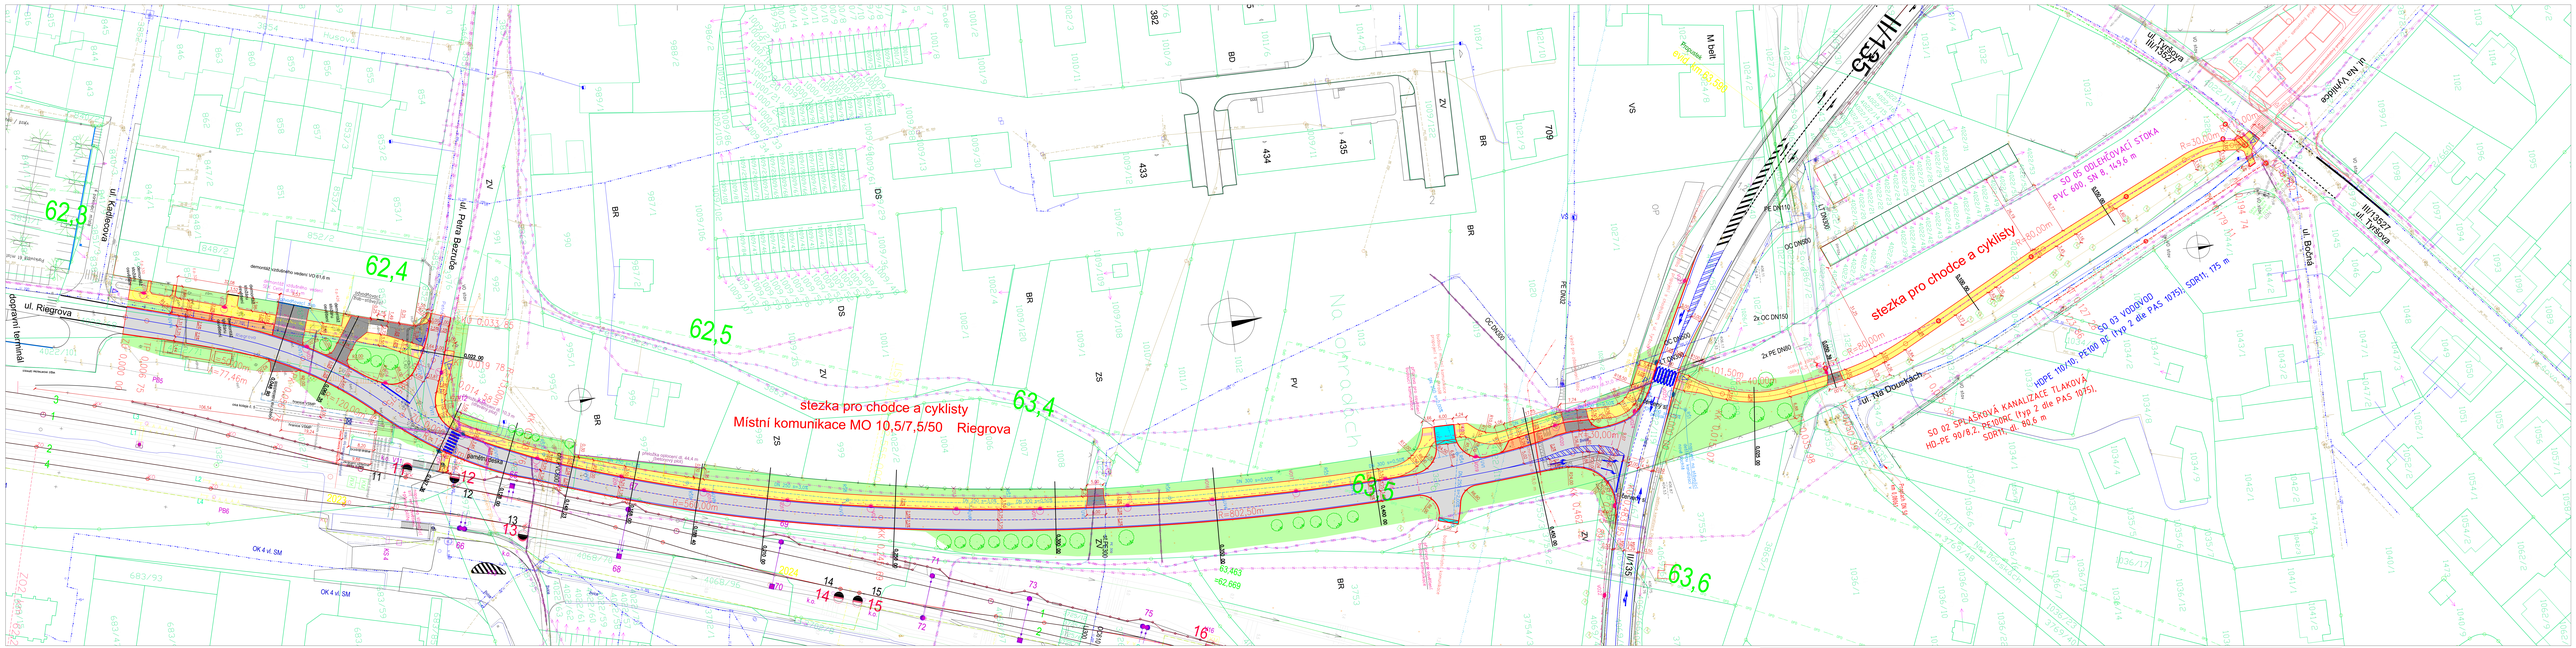

stezka pro chodce a cyklisty
Místní komunikace MO 10,5/7,5/50 Riegrova
ul. Riegrova
dopravní terminál
ul. Kadlecova
ul. Petra Bezruče
ul. Tyršova III/13527
ul. Na Vyhlídce
ul. Na Douskách
III/135
62,3
62,4
62,5
63,4
63,5
63,6
stezka pro chodce a cyklisty
SO 05 ODLEHČOVACÍ STOKA
PVC 600, SN 8, 149,6 m
SO 03 VODOVOD
HDPE 110/10; PE100 RC (typ 2 dle PAS 1075); SDR11; 175 m
SO 02 SPLAŠKOVÁ KANALIZACE TLAKOVÁ
HD-PE 90/8,2, PE100RC (typ 2 dle PAS 1075),
SDR11, dl. 80,6 m
R=30,00m
R=80,00m
R=502,50m
OK 4 vl. SM
S-JTSK

LEGENDA

Stav

- Hranice parcel dle KN
- Zeď budovy
- Plot
- Strom
- Hrana komunikace nebo plochy
- Vodovodní řad, hydrant - Čevak
- Vodovodní přípojka - Čevak
- Kanalizační stoka, revizní šachta - Čevak
- Kanalizační přípojka, uliční vpusť - Čevak
- Plynovodní řad středotlaký - EG.D
- Plynovodní přípojka - EG.D
- Kabelové vedení distribuční soustavy VN - EG.D
- Kabelové vedení distribuční soustavy NN - EG.D
- Vzdušné vedení distribuční soustavy NN - EG.D
- Kabely SEK - Cetin
- Svítidlo veřejného osvětlení
- Kabel veřejného osvětlení
- Mikrovlnné spoje - T-Mobile
- Místní kabel - Správa železnic
- Dálkový kabel - Správa železnic, ČD Telematika
- Osa koleje
- Protihluková stěna
- Stožár trakčního vedení
- Ochranné pásmo dráhy do 160 km/h
- Ochranné pásmo dráhy nad 160 km/h

Navržená místní komunikace a související objekty

- Osa komunikace
- Hrana komunikace
- Zábradlí ocelové
- Vodorovné dopravní značení
- Veřejné osvětlení - kabel, svítidlo silniční
- Veřejné osvětlení - svítidlo přechodové
- Uliční vpusť, přípojka
- Dešťová kanalizace
- Revizní šachta
- Oplocení - demolice
- Oplocení - přeložka
- Odstranění vedení SEK Cetin
- Podélně půlená chránička na vedení SEK Cetin + rezervní chránička
- Výsadba stromu
- Vozovka - asfaltový beton
- Stezka pro chodce a cyklisty - asfaltový beton
- Zpomalovací práh - betonová dlažba
- Sjezd - betonová dlažba
- Parkovací plochy - betonová dlažba
- Dělicí pásy, veřejná zeleň - zatravnění
- Dlažba barevně a hmatově kontrastní
  - Varovný pás šířky 400 mm
  - Signální pás šířky 800 mm
- Umělá vodicí linie - dlažba barevně kontrastní s drážkami
- navazující úsek stezky - samostatná stavba "Novostavba cyklostezky pro pěší a cyklisty“ a „Novostavba komunikace"

VHS sítě a odlehčovací komora v ul. Tyršova a Na Douskách

- SO 01 SPLAŠKOVÁ KANALIZACE GRAVITAČNÍ
- SO 02 SPLAŠKOVÁ KANALIZACE TLAKOVÁ
- SO 03 VODOVOD
- SO 04 PŘELOŽKA JEDNOTNÉ KANALIZACE
- SO 05 ODLEHČOVACÍ STOKA
- SO 05 PŘÍPRAVA NAPOJENÍ PARKOVIŠTĚ "Na Vyhlídce" z PVC 200
- PŘELOŽKA JEDNOTNÉ KANALIZACE - VÝHLED (DOPORUČENÍ)

S-JTSK

Vypracoval:	Ing. Robert Juřina, Palackého 64, 392 01 Soběslav, IČO 880 67 483 tel: +420 604 159 283 e-mail: jurina.r@gmail.com		
Objednatel:	Město Soběslav náměstí Republiky 59/I, 392 01 Soběslav	Stupeň: DÚSP Datum: říjen 2025	
Akce:	**Cyklostezka dopravní terminál - ulice Tyršova s obslužnou komunikací a doplňkovou zelení, Soběslav**	Ozn. části: C	Č. přílohy: 3
Obsah:	**Situace koordinační**	Měřítko: 1:400	Paré: