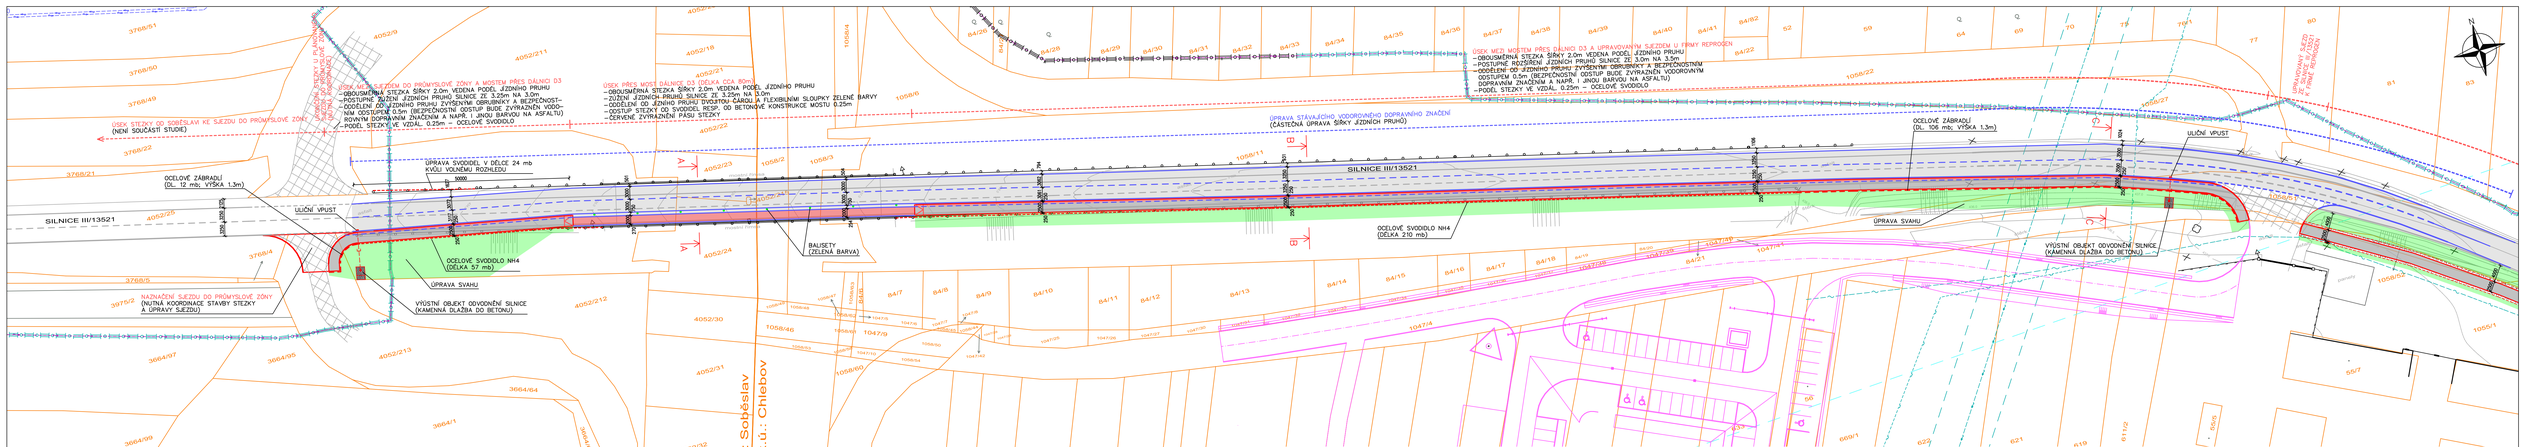

LEGENDA – STÁVAJÍCÍ IS:

- VODOVOD (ČEVAK, a.s.)
- KANALIZACE (ČEVAK, a.s.)
- PODZEMNÍ VEDENÍ NN (EG.D, a.s.)
- NADZEMNÍ VEDENÍ VN (EG.D, a.s.)
- NADZEMNÍ VEDENÍ VVN (EG.D, a.s.)
- VTL PLYNOVOD (EG.D, a.s.)
- METALICKÉ KABELY (CETIN a.s.)
- OPTICKÉ KABELY (CETIN a.s.)
- SÍTĚ S NN (CETIN a.s.)
- RADIOVÉ SÍTĚ (T–MOBILE a.s.)

NA VÝKRESE JSOU ZAKRESLENY POUZE ORIENTAČNÍ TRASY STÁVAJÍCÍCH INŽENÝRSKÝCH SÍTÍ.

LEGENDA – STÁVAJÍCÍ STAV:

- HRANICE POZEMKŮ
- HRANY KOMUNIKACÍ, SVAHY, TERÉNNÍ HRANY
- STÁVAJÍCÍ SJEZDY NA SILNICI III/13521
- STÁVAJÍCÍ OPLOCENÍ
- ZELEŇ/STROMY
- NÁVRH ÚPRAV U FIRMY AGROPARTNER (SAMOSTATNÝ PROJEKT)

LEGENDA – NÁVRH:

- STEZKA PRO CHODCE A CYKLISTY (ASFALT)
- STEZKA PRO CHODCE A CYKLISTY (ZVÝRAZNĚNÍ ČERVENOU BARVOU NA ASFALTU)
- ZPEVNĚNÁ KRAJNICE ZE ŠTĚRKODRTI
- VEGETAČNÍ ÚPRAVY, SVAHY
- BETONOVÉ OBRUBNÍKY
- VODOROVNÉ DOPRAVNÍ ZNAČENÍ

Název stavby:	"CYKLOSTEZKA PRO PĚŠÍ A CYKLISTY SOBĚSLAV - CHLEBOV"
Místo stavby:	**SOBĚSLAV - CHLEBOV**
Výkres:	**NÁVRH UMÍSTĚNÍ - SITUACE 1**
Měřítko:	**1:500**

Graphic PRO s.r.o.
Projekční kancelář
Strmá 2255, 390 02 Tábor,
tel: 381 210 653, IČO: 28120567