


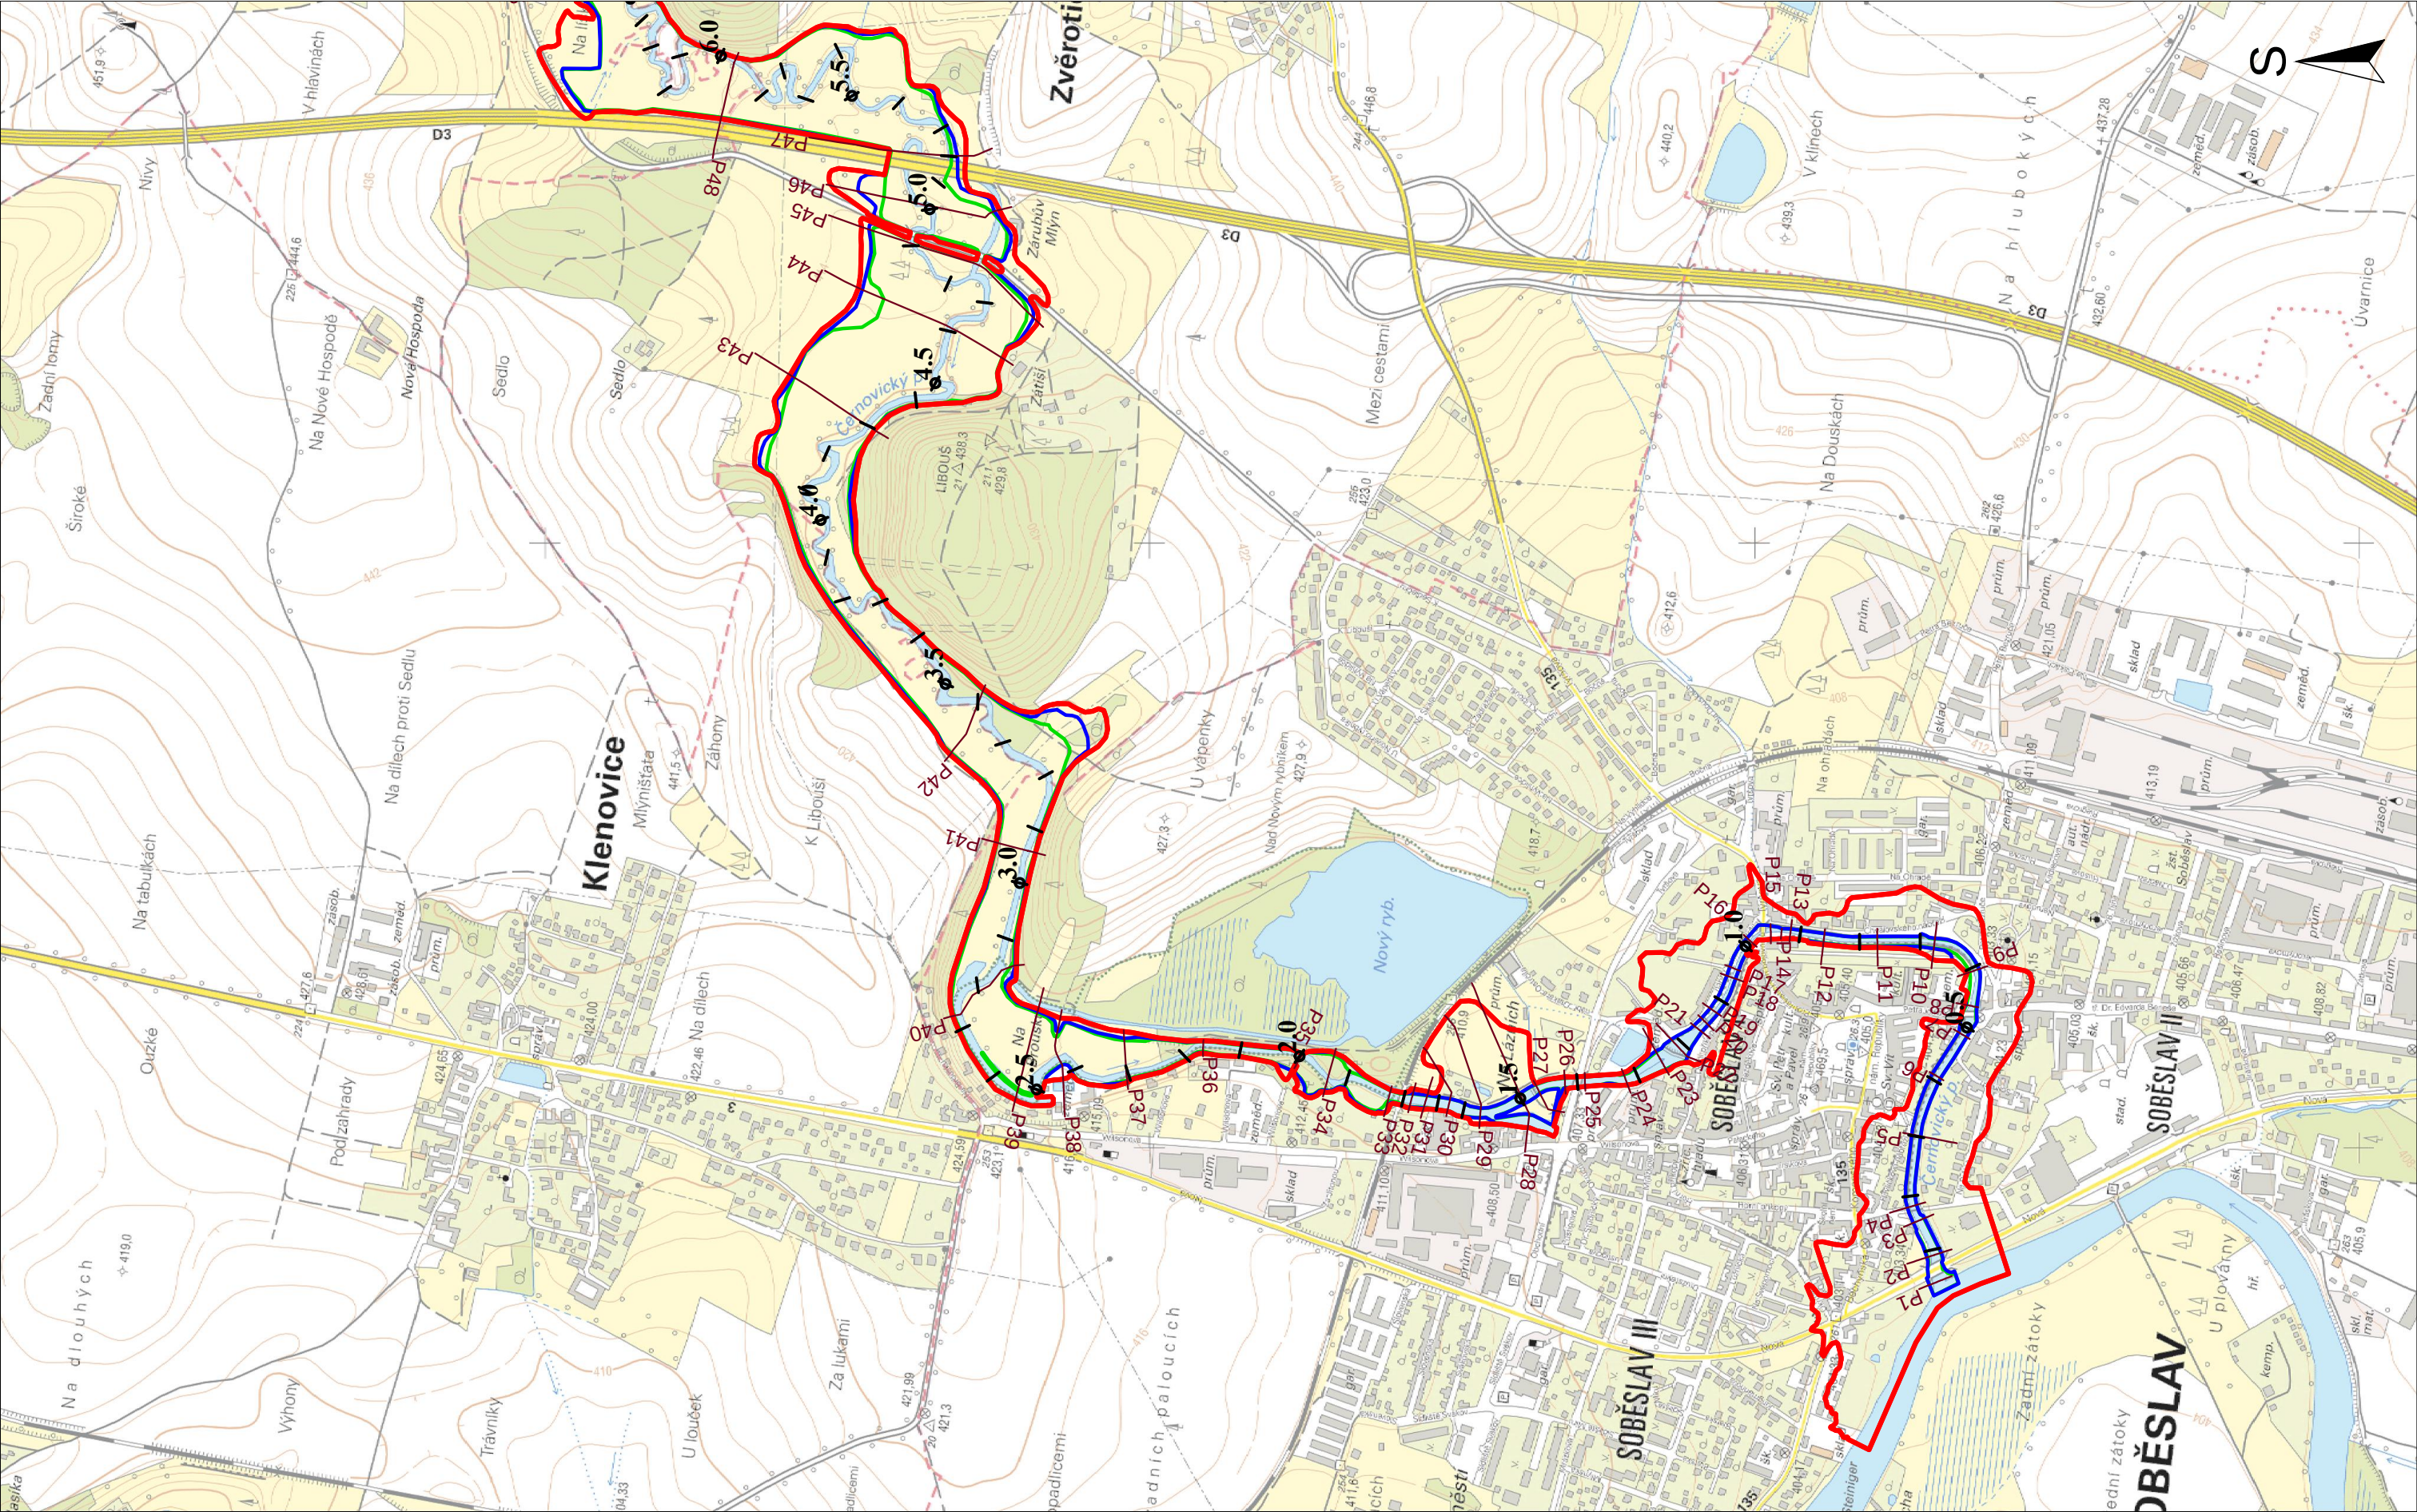

Mapový podklad © Český úřad zeměměřičský a katastrální

LEGENDA :

Q100

Q20

Q5

PŘÍČNÝ PROFIL

P1

STANIČENÍ TOKU

15,5

(a' 500 m)

-

(a' 100 m)

C - SITUACE ZÁPLAVY
List 1 ... ř.km 0,0 - 6,4
1 : 10 000