



# ÚZEMNÍ STUDIE "POD KLENOVICEMI"

## ČISTOPIS

### VLASTNICKÉ VZTAHY 1:2000

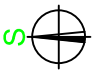

NADMOŘSKÁ VÝŠKA =  
= 412,00 AŽ 422,00 m n.m.

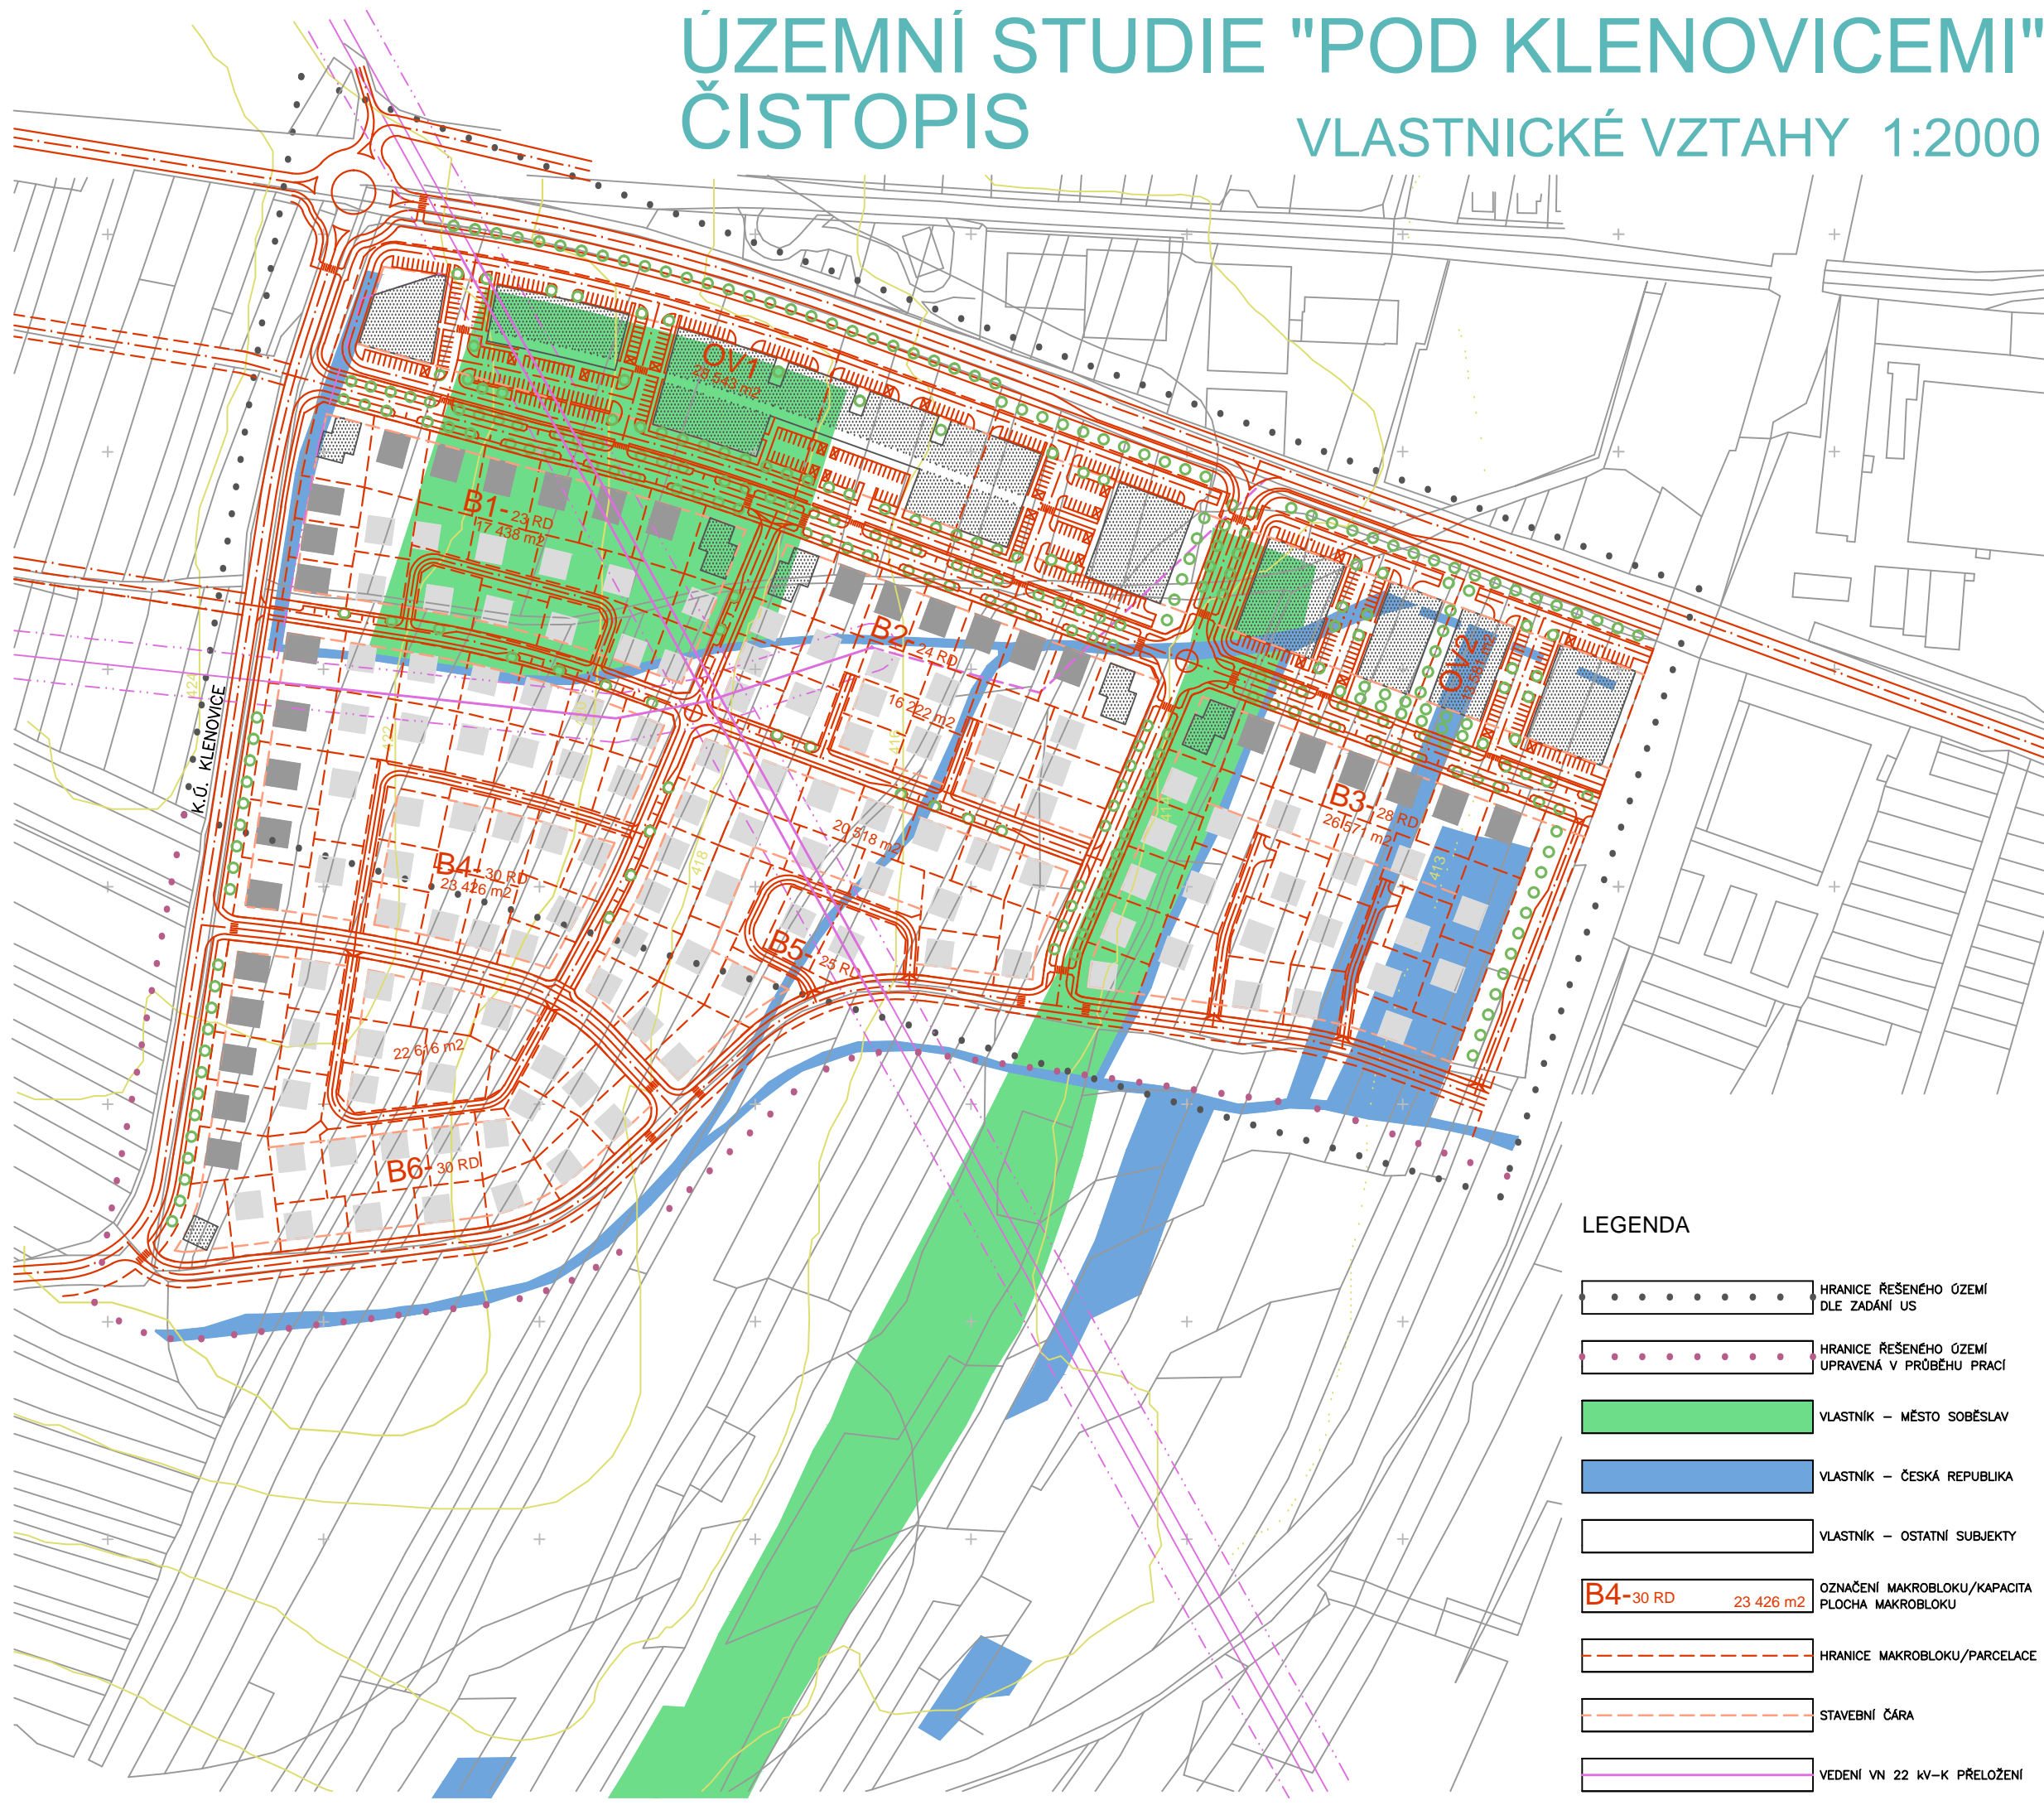

VÝKRES	SITUACE
MĚRÍTKO	1:2000
ČÍSLO VÝKRESU	0207/US-03
DOKUMENTACE	ÚZEMNÍ STUDIE
ZAKÁZKA	0207
DATUM	ČERVENEC 2007

AKCE  
**SOBĚSLAV**  
POD KLENOVICEMI  
1. ETAPA

KLIENT  
MĚSTO SOBĚSLAV

POŘIZOVATEL  
MEÚ SOBĚSLAV

ING.ARCH.ALEŠ VALDER  
AUTORIZOVANÝ ARCHITEKT ČKA  
AUTORIZACE Č. 01631

VRCOV 68  
BOROVANY  
PSČ 373 12  
IČO 12 66 18 99  
DIČ CZ-53 10 29 250  
TEL. 387.311.041  
FAX. 387.311.041  
MOBIL. 602.429.898, 603.6.699  
E-MAIL: A.E.S.VALDER@ICV.CZ

AUTOR NÁVRHU	ING.ARCH.ALEŠ VALDER
SPECIALISTA	ING.ARCH.ALEŠ VALDER
ZODPOVĚDNÝ PROJEKTANT	ING.ARCH.ALEŠ VALDER

OTISK RAZÍTKA – PODPIS

PROJEKTANT

OTISK RAZÍTKA – PODPIS

POŘIZOVATEL

OTISK RAZÍTKA – PODPIS

MĚSTO SOBĚSLAV

#### LEGENDA

- HRANICE ŘEŠENÉHO ÚZEMÍ DLE ZADÁNÍ US
- HRANICE ŘEŠENÉHO ÚZEMÍ UPRAVENÁ V PRŮBĚHU PRACÍ
- VLASTNÍK – MĚSTO SOBĚSLAV
- VLASTNÍK – ČESKÁ REPUBLIKA
- VLASTNÍK – OSTATNÍ SUBJEKTY
- B4-30 RD** 23 426 m<sup>2</sup> OZNAČENÍ MAKROBLOKU/KAPACITA PLOCHA MAKROBLOKU
- HRANICE MAKROBLOKU/PARCELACE
- STAVEBNÍ ČÁRA
- VEDENÍ VN 22 KV-K PŘELOŽENÍ