

4.aktualizace rozboru udržitelného rozvoje území ORP Soběslav

VÝKRES ZÁMĚRŮ ÚZEMÍ

LEGENDA

Administrativní členění

- Hranice ORP
- Hranice katastrálního území
- Zastavěné území obce

Stávající prvky v území

- Dálnice, silnice I., II. a III. třídy *
- Železniční dráha celostátní
- Vodní toky
- Vodní plochy
- Lesní plochy
- * trasa stávající dálnice D3 je ve zkušebním provozu, ale dosud nebyla zkolaudována

Záměry převzaté z ÚP obcí

- Plochy bydlení
- Plochy dopravní
- Plochy občanské vybavenosti
- Plochy rekreace
- Plochy systému sídelní zeleně
- Plochy smíšené nezastavěné
- Plochy smíšené obytné
- Plochy specifické
- Plochy technické infrastruktury
- Plochy výroby a skladování
- Plochy veřejných prostrantví

Záměry převzaté ze ZÚR Jihočeského kraje

(stav po 3. aktualizaci ZÚR)

- Dálnice D3
- IV. tranzitní železniční koridor (úsek Soběslav - Ševětín)
- Železnice Veselí nad Lužnicí - České Velenice (elektrifikace)
- Silnice II/147 úsek Dolní Bukovsko - křiž. D3 u Horusického rybníka (homogenizace)
- Silnice II/603 úpravy na dnešní silnici I/3 úsek Horusice - Neplachov
- VTL plynovod Soběslav - Planá nad Lužnicí
- VVN 110 kV Kočín - Veselí nad Lužnicí
- VVN 400 kV Kočín - Mirovka
- Vodovod zdroj Mažice
- Územní rezerva (těžba štěrkopísků) - Veselí nad Lužnicí, Žišov - Jatky
- Územní rezerva (těžba štěrkopísků) - Dráčov, Řípec
- Územní rezerva (těžba štěrkopísků) - Veselí nad Lužnicí, Vlkov, Horusice
- Těžba štěrkopísků - Dráčov, Řípec



Příroda, územní systém ekologické stability

- Nadregionální biocentrum
- Regionální biocentrum
- Regionální biokoridor
- Lokální biocentrum
- Lokální biokoridor
- Lokalita zvláště chráněných druhů rostlin a živočichů

Územně analytické podklady ORP Soběslav
4.aktualizace rozboru udržitelného rozvoje území
2014 - 2016

Pořizovatel:
Městský úřad Soběslav
Odbor výstavby a regionálního rozvoje
nám. Republiky 59/I
392 01 Soběslav

Oprávněná úřední osoba:
Ing.arch. Dagmar Buzu
vedoucí oddělení územního plánování a památkové péče
Zpracovatel:
Ing. Jitka Hajná
referent územního plánování

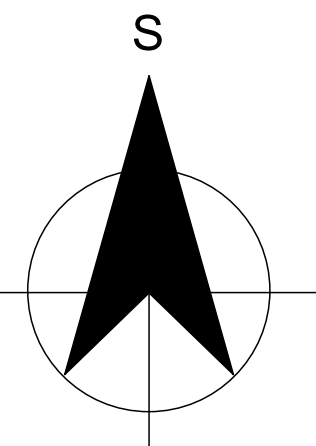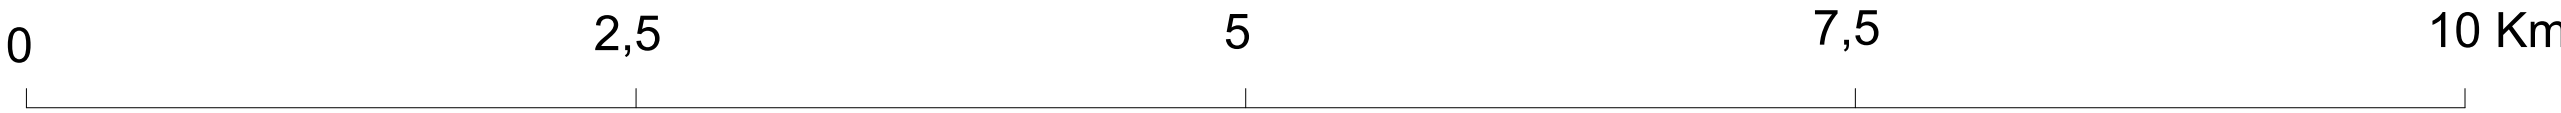

M 1:30 000