



UP Soběslav - návrh

Hlavní výkres 1: 5 000

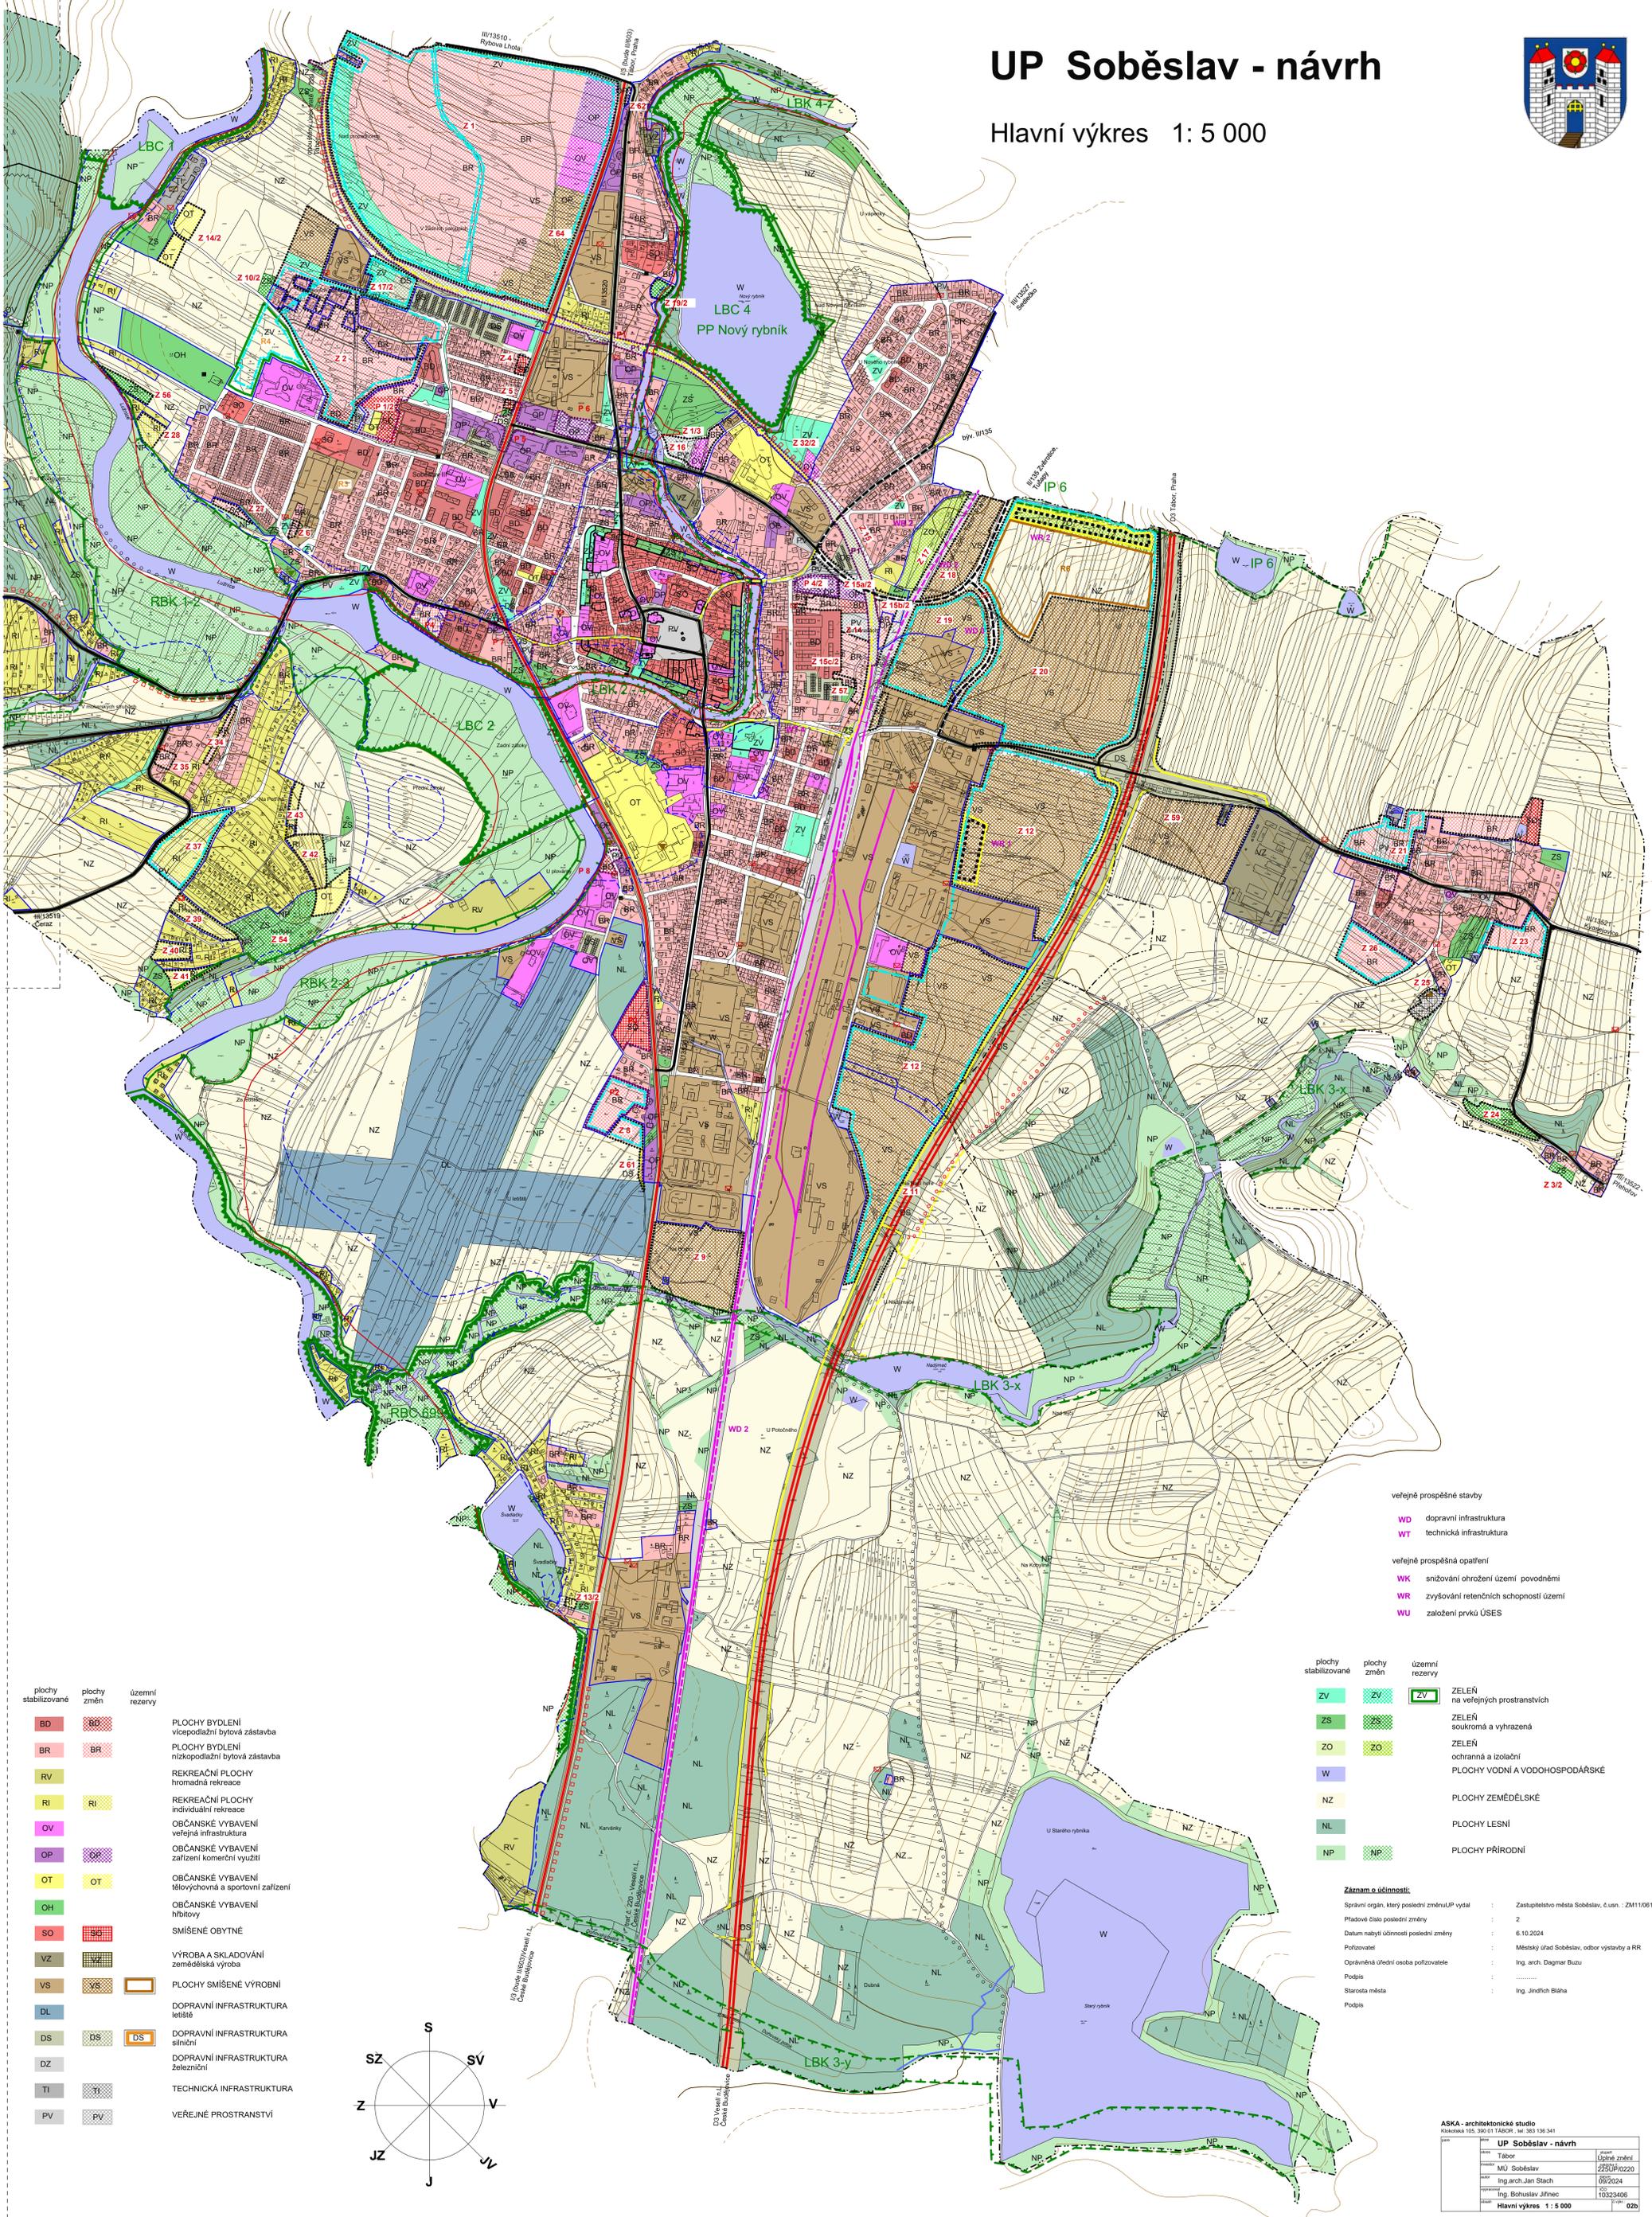

- plochy stabilizované**
 - BD
 - BR
 - RV
 - RI
 - OV
 - OP
 - OT
 - OH
 - SO
 - VZ
 - VS
 - DL
 - DS
 - DZ
 - TI
 - PV
- plochy změn**
 - BR
 - RI
 - OV
 - OP
 - OT
 - OH
 - SO
 - VZ
 - VS
 - DL
 - DS
 - DZ
 - TI
 - PV
- územní rezervy**
 - DS
 - DS
 - DS
 - TI
 - PV
- PLOCHY BYDLENÍ**
 - BD vícepodlažní bytová zástavba
 - BR PLOCHY BYDLENÍ nízkopodlažní bytová zástavba
- REKREAČNÍ PLOCHY**
 - RV hromadná rekreace
 - RI REKREAČNÍ PLOCHY individuální rekreace
- OBČANSKÉ VYBAVENÍ**
 - OV veřejná infrastruktura
 - OP OBČANSKÉ VYBAVENÍ zařízení komerčního využití
 - OT OBČANSKÉ VYBAVENÍ tělocvična a sportovní zařízení
 - OH OBČANSKÉ VYBAVENÍ hřbitov
- SMÍŠENÉ OBYTNÉ**
 - SO
- VÝROBA A SKLADOVÁNÍ**
 - VZ zemědělská výroba
- PLOCHY SMÍŠENÉ VÝROBNÍ**
 - VS
- DOPRAVNÍ INFRASTRUKTURA**
 - DL letiště
 - DS DOPRAVNÍ INFRASTRUKTURA silniční
 - DZ DOPRAVNÍ INFRASTRUKTURA železniční
- TECHNICKÁ INFRASTRUKTURA**
 - TI
- VEŘEJNÉ PROSTRANSTVÍ**
 - PV

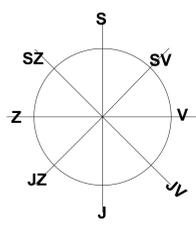

- veřejné prospěšné stavby**
 - WD dopravní infrastruktura
 - WT technická infrastruktura
- veřejné prospěšná opatření**
 - WK snížení ohrožení území povodněmi
 - WR zvyšování retenčních schopností území
 - WU založení prvku ÚSES

- plochy stabilizované**
 - ZV
 - ZS
 - ZO
 - W
 - NZ
 - NL
 - NP
- plochy změn**
 - ZV
 - ZS
 - ZO
 - W
 - NZ
 - NL
 - NP
- územní rezervy**
 - ZV
- ZELĚN**
 - ZV na veřejných prostranstvích
 - ZS soukromá a vyhrazená
 - ZO ochranná a izolační
- PLOCHY VODNÍ A VODOHOSPODÁŘSKÉ**
 - W
- PLOCHY ZEMĚDĚLSKÉ**
 - NZ
- PLOCHY LESNÍ**
 - NL
- PLOCHY PŘÍRODNÍ**
 - NP

Základní údaje:

Správní orgán, který posoudil změnu ÚP	vystal	Zastupitelstvo města Soběslav, 6. úřad. - ZM110612024
Přidělovací číslo poslední změny	2	
Datum nabylí účinnosti poslední změny	6.10.2024	
Pořizovatel		Městský úřad Soběslav, odbor výstavby a RR
Oprávněná úřední osoba pořizovatele		Ing. arch. Dagmar Buzu
Podpis		
Starosta města		Ing. Jindřich Bláha
Podpis		

ASKA - architektonické studio		Kusáčkova 105, 390 01 TÁBOR, tel. 383 136 341	
objekt	UP Soběslav - návrh	listopad	Úplně znení
stav	Tabor	2024	0220
autor	MU Soběslav	2024	0220
projektant	Ing. arch. Jan Stach	2024	0220
oprávněný	Ing. Bohuslav Jilinc	2024	10323406
škála	Hlavní výkres 1: 5 000		02b