

## MĚSTSKÝ ÚŘAD SOBĚSLAV

Tajemník úřadu

náměstí Republiky 59, Soběslav I, 392 01 Soběslav

---

Č. j.: MS/12595/2019

Vážený pan

Spis. zn.:

Vyřizuje: Ing. Radek Bryll

Telefon: 381 508 121

E-mail: bryll@musobeslav.cz

Datum: 20. 6. 2019

K vaší žádosti o informace podle zákona č. 106/1999 Sb., doručené na Městský úřad v Soběslavi dne 14. 6. 2019 vám sdělujeme následující:

Pozemek parc. č. 4022/2 k. ú. Soběslav se nachází na ploše označené Z 57 v platném územním plánu města Soběslavi určené jako soukromá zeleň.

Pro tuto plochu platí následující regulativy:

**"ZS - zeleň soukromá a vyhrazená**

Hlavní využití: Sady a zahrady.

Přípustné jsou:

- zeleň plošná, liniová, vysoká
- stávající prvky městského opevnění v centrální části města

Podmíněně přípustné využití:

- drobné stavby majitelů pozemků v rámci jejich hospodářské činnosti
- objekty dopravní a technické infrastruktury slučitelné s určením zóny
- objekty pro bydlení, za podmínky, že pozemek stavby rodinného domu musí být přímo napojen na místní komunikaci.


Město Soběslav zadalo s ohledem na připravovanou modernizaci železničního koridoru v úseku Soběslav – Doubí zpracování územní studie, která by měla být podkladem ke změně územního plánu. Předpokládaný termín odevzdání územní studie k projednání je do konce června 2019. Studie bude následně zveřejněna k připomínkování po dobu 30 dní na webových stránkách města a na odboru výstavby a regionálního rozvoje Městského úřadu v Soběslavi.

Stále se však bude jednat o územně plánovací podklad, který je určen jako podklad ke změně územního plánu a ne k rozhodování v území.

V případě Vašeho zájmu můžete po zveřejnění studie navštívit vedoucí oddělení územního plánování a památkové péče OVRR MěÚ v Soběslavi Ing. arch. D. Buzu.

Ing. Radek Bryll  
tajemník MěÚ Soběslav

Příloha: Snímek předmětné lokality

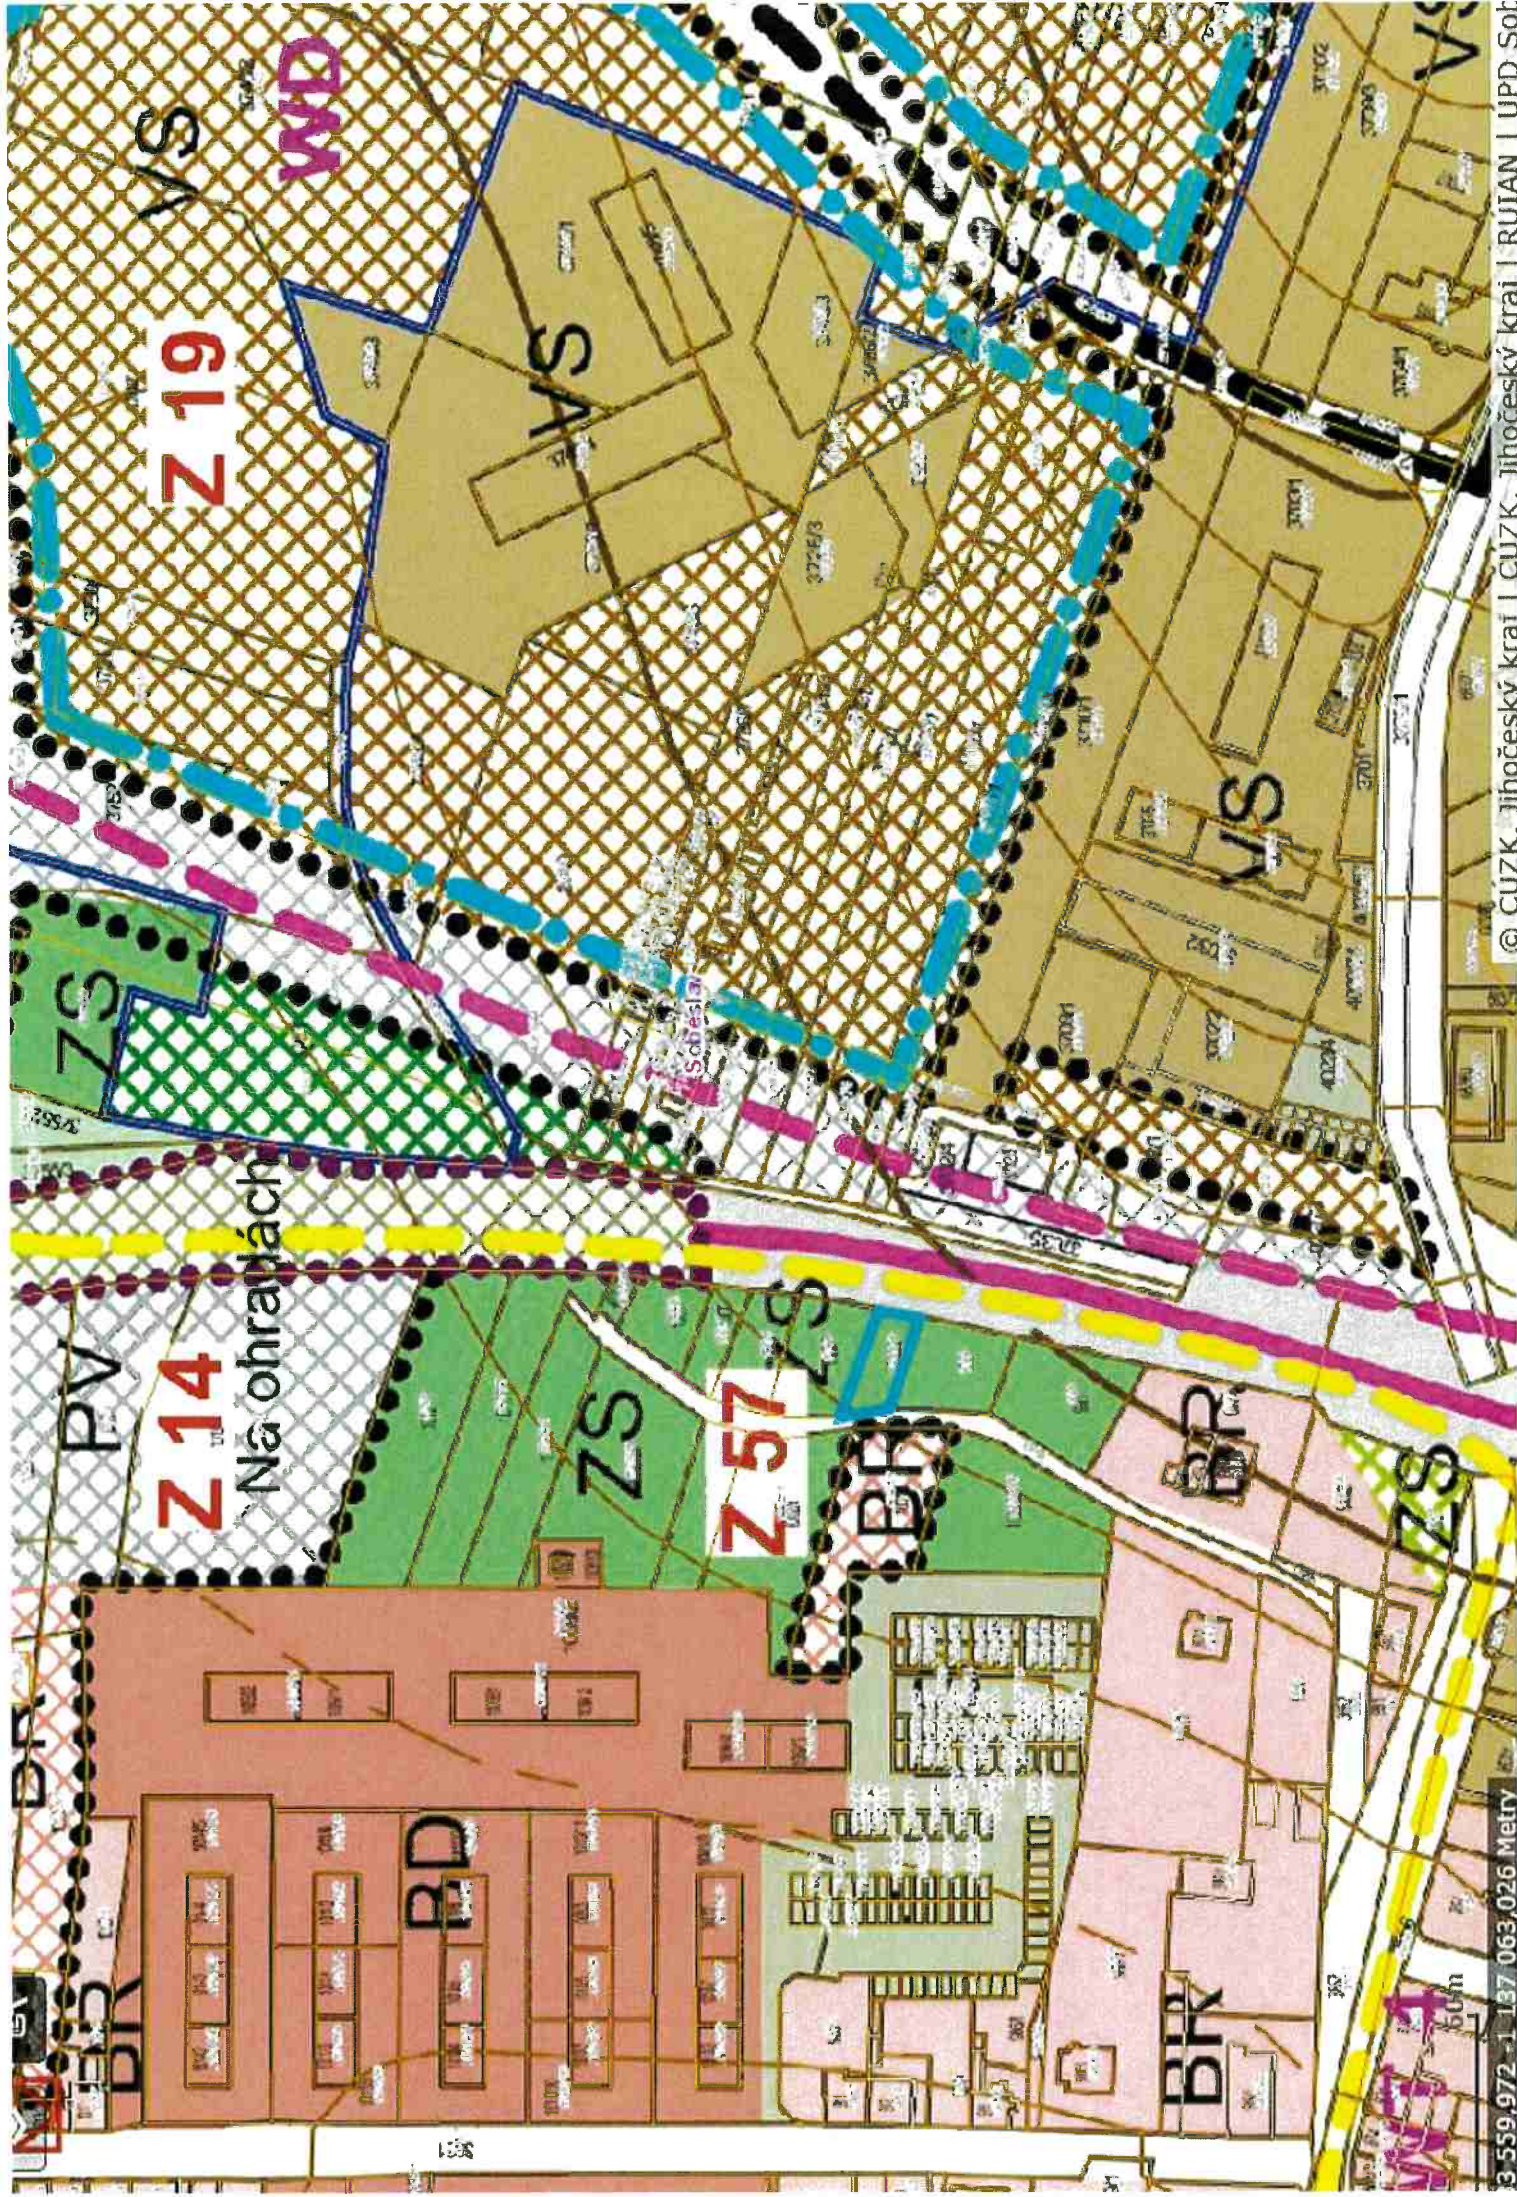

**Z 19**

**VS**

**WD**

**VS**

**VS**

**PV**

**Z 14**

Na ohradkach

**ZS**

**Z 57**

**ZS**

**BR**

**BR**

**ZS**