


# VÝKRES ZÁMĚRŮ

## VI. úplná aktualizace ÚAP ORP Soběslav 2024

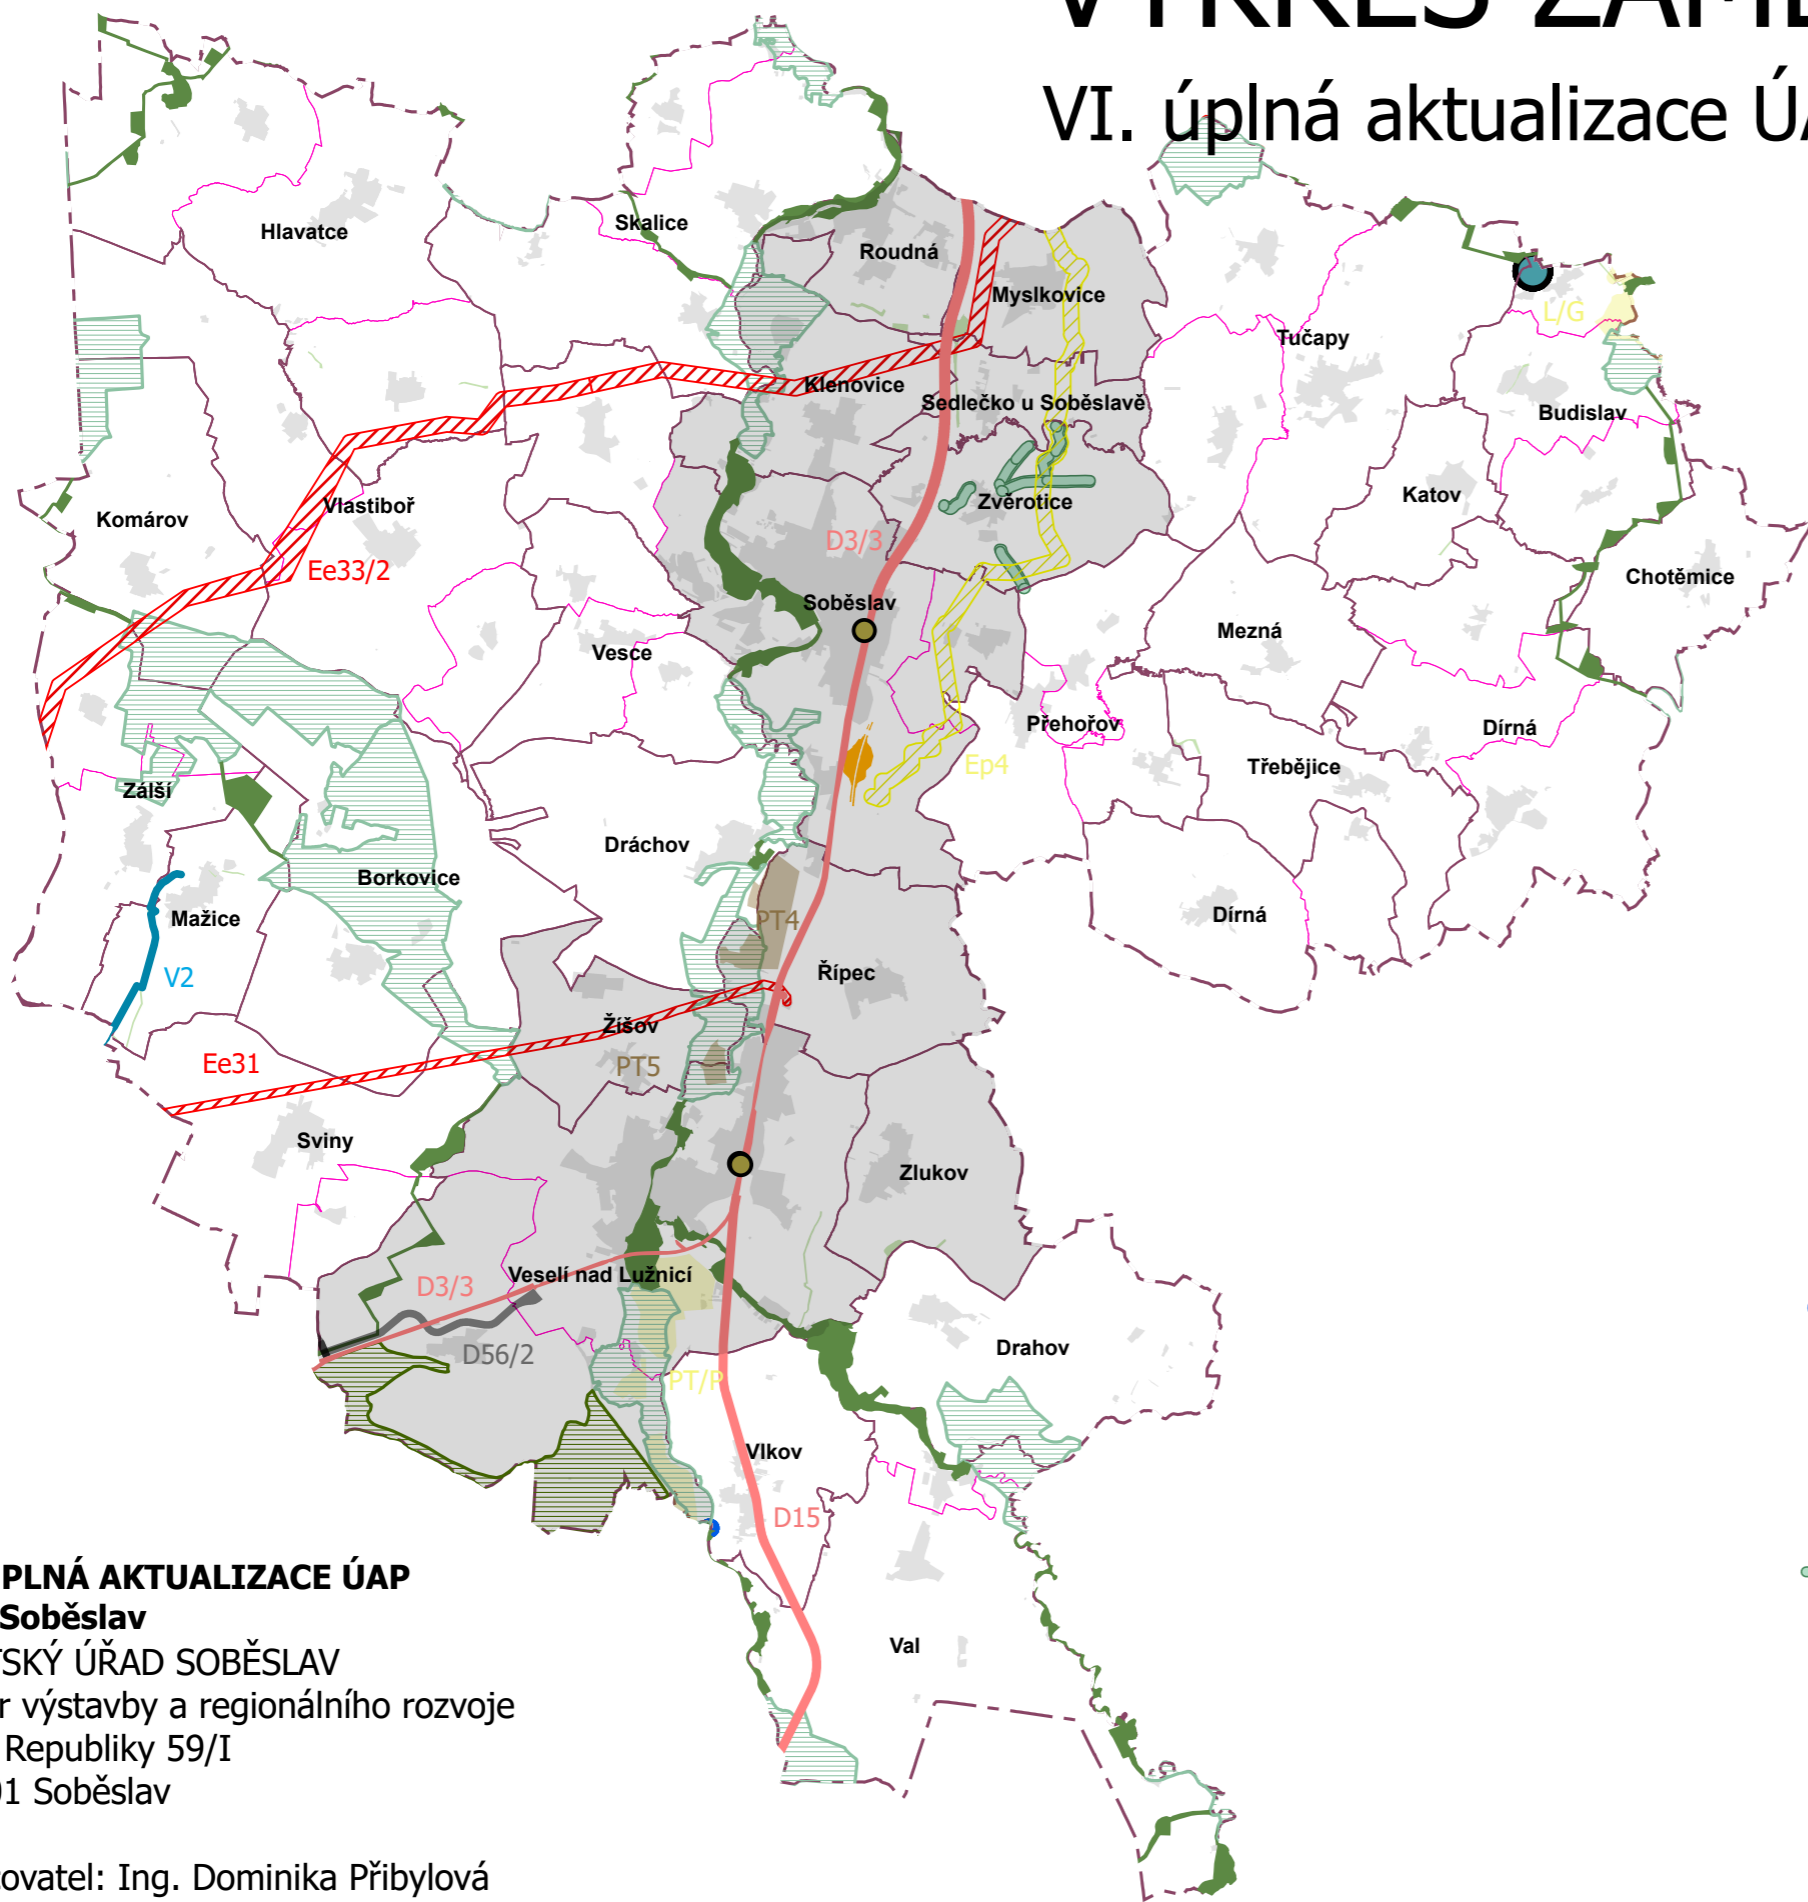

### Administrativní členění

- hranice ORP
- hranice obce
- hranice katastru

### Záměry ze Zásad územního rozvoje

- územní rezerva
- rozvojová osa OS6  
Praha - České Budějovice - hranice ČR
- rozvojová plocha pro těžbu nerostných surovin - návrh

### Technická infrastruktura

- technická infrastruktura elektroenergetika
- technická infrastruktura zásobování vodou
- technická infrastruktura zásobování plynem

### Územní systém ekologické stability

- regionální biokoridor - návrh
- regionální biocentrum - návrh
- nadregionální biocentrum - návrh

### Dopravní infrastruktura

- dopravní infrastruktura - železniční
- dopravní infrastruktura - silniční

### Záměry z plánu rozvoje vodovodů a kanalizací

- vodovodní řád
- čerpací stanice

### Další záměry

- vysílač
- ÚSES z ÚP - interakční prvek
- ÚSES z ÚP
- návrh odpočívek

### VI. ÚPLNÁ AKTUALIZACE ÚAP ORP Soběslav

MĚSTSKÝ ÚŘAD SOBĚSLAV  
Odbor výstavby a regionálního rozvoje  
nám. Republiky 59/I  
392 01 Soběslav

Zpracovatel: Ing. Dominika Příbylová



0 2 4 6 8 10 Kilometry