


Územní studie " Průmyslová zona-U dálnice " v Soběslavi

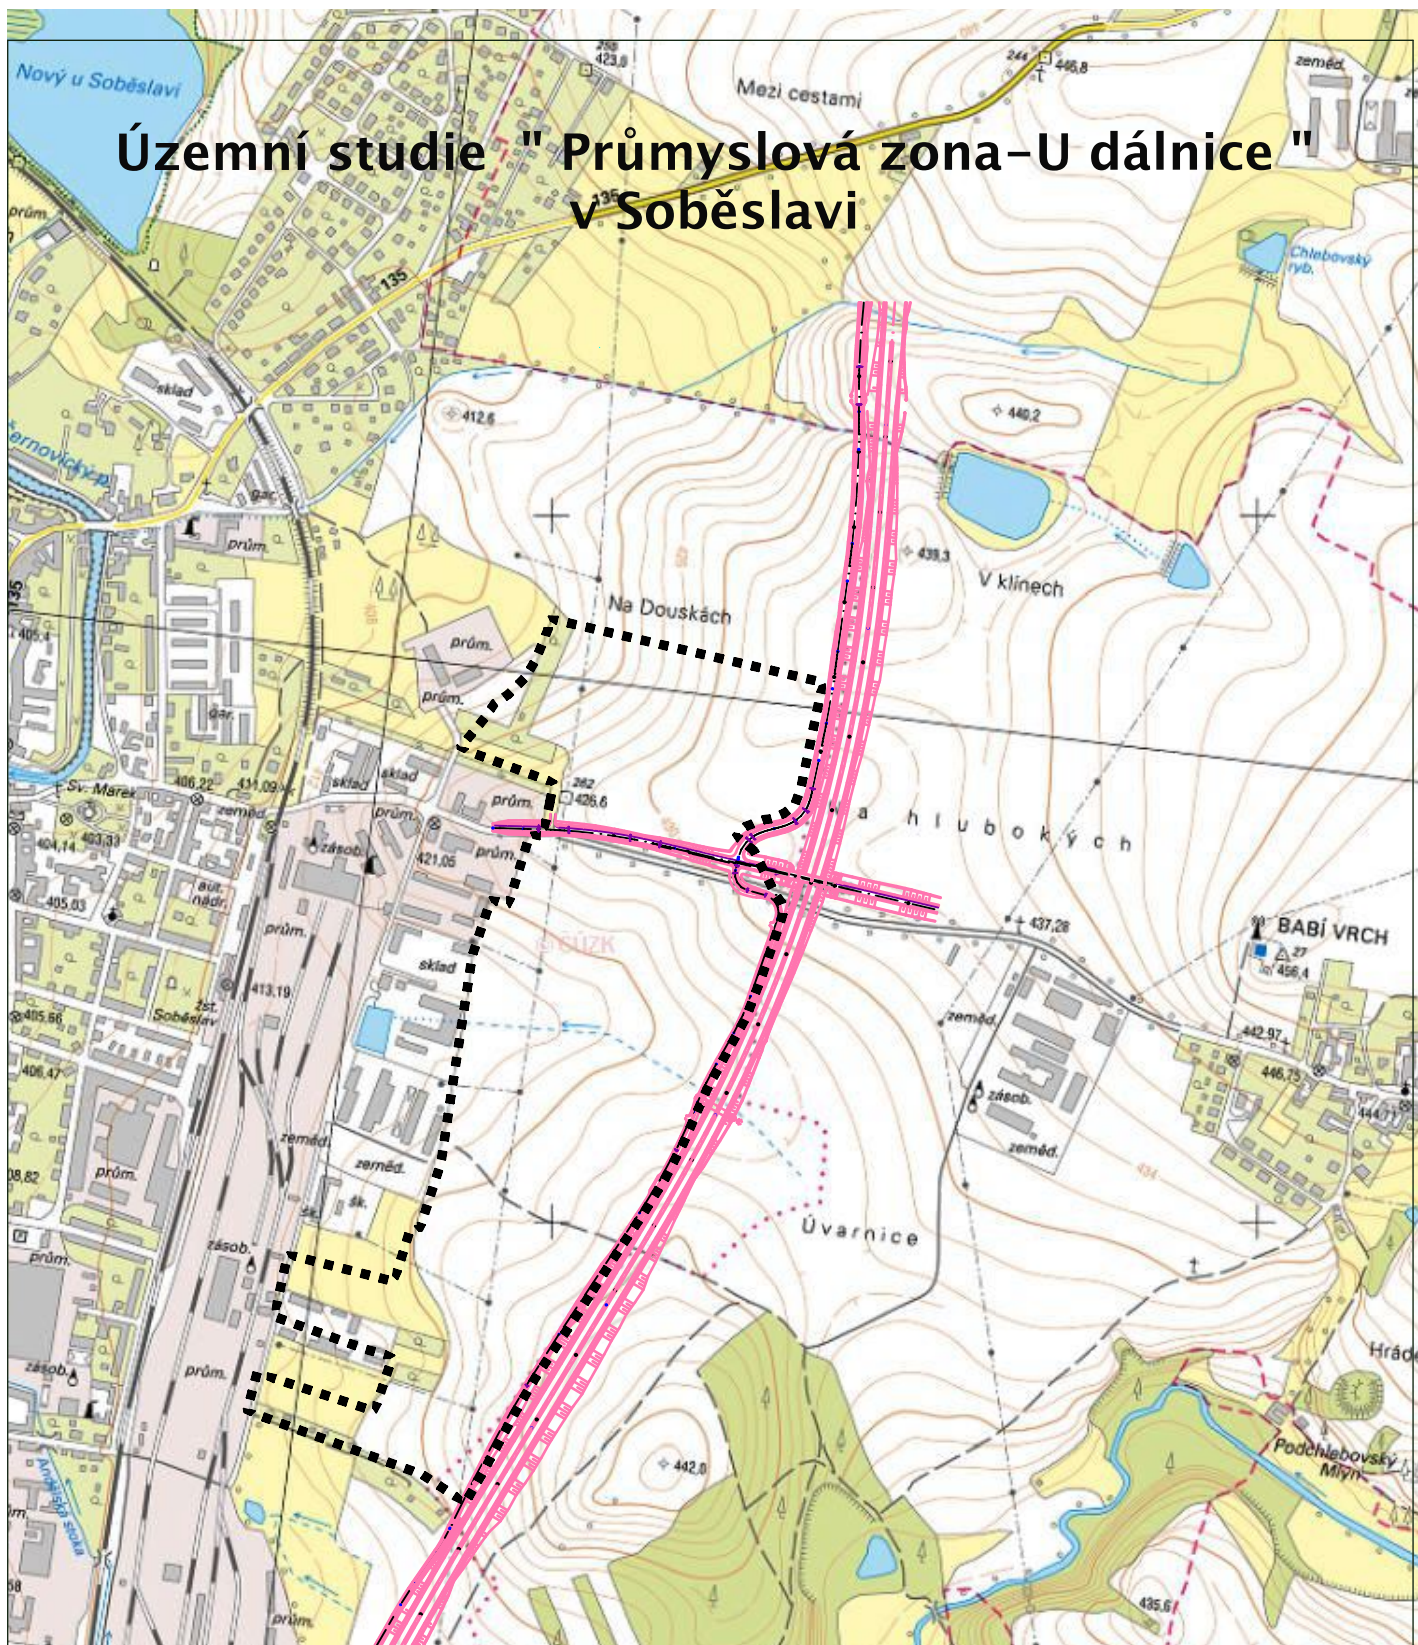

ASKA - architektonické studio
Klokotská 105, 390 01 TÁBOR , tel / fax: 381 256 408

pare	akce	Územní studie " Průmyslová zona-U dálnice " v Soběslavi	
	okres	Tábor	stupeň UPP
	investor	MÚ Soběslav	zakázka č.: 264 US / 0213
	autor	Ing.arch.Jan Stach	datum 06/2014
	spolupráce	Ing. Bohuslav Jiřinec	iČO 10323406
	obsah	Územní studie - širší vztahy 1 : 10 000	