


ÚZEMNÍ STUDIE "POD KLENOVICEMI"

ČISTOPIS

ENERGETIKA 1:2000



NADMOŘSKÁ VÝŠKA =
= 412,00 AŽ 422,00 m n.m.

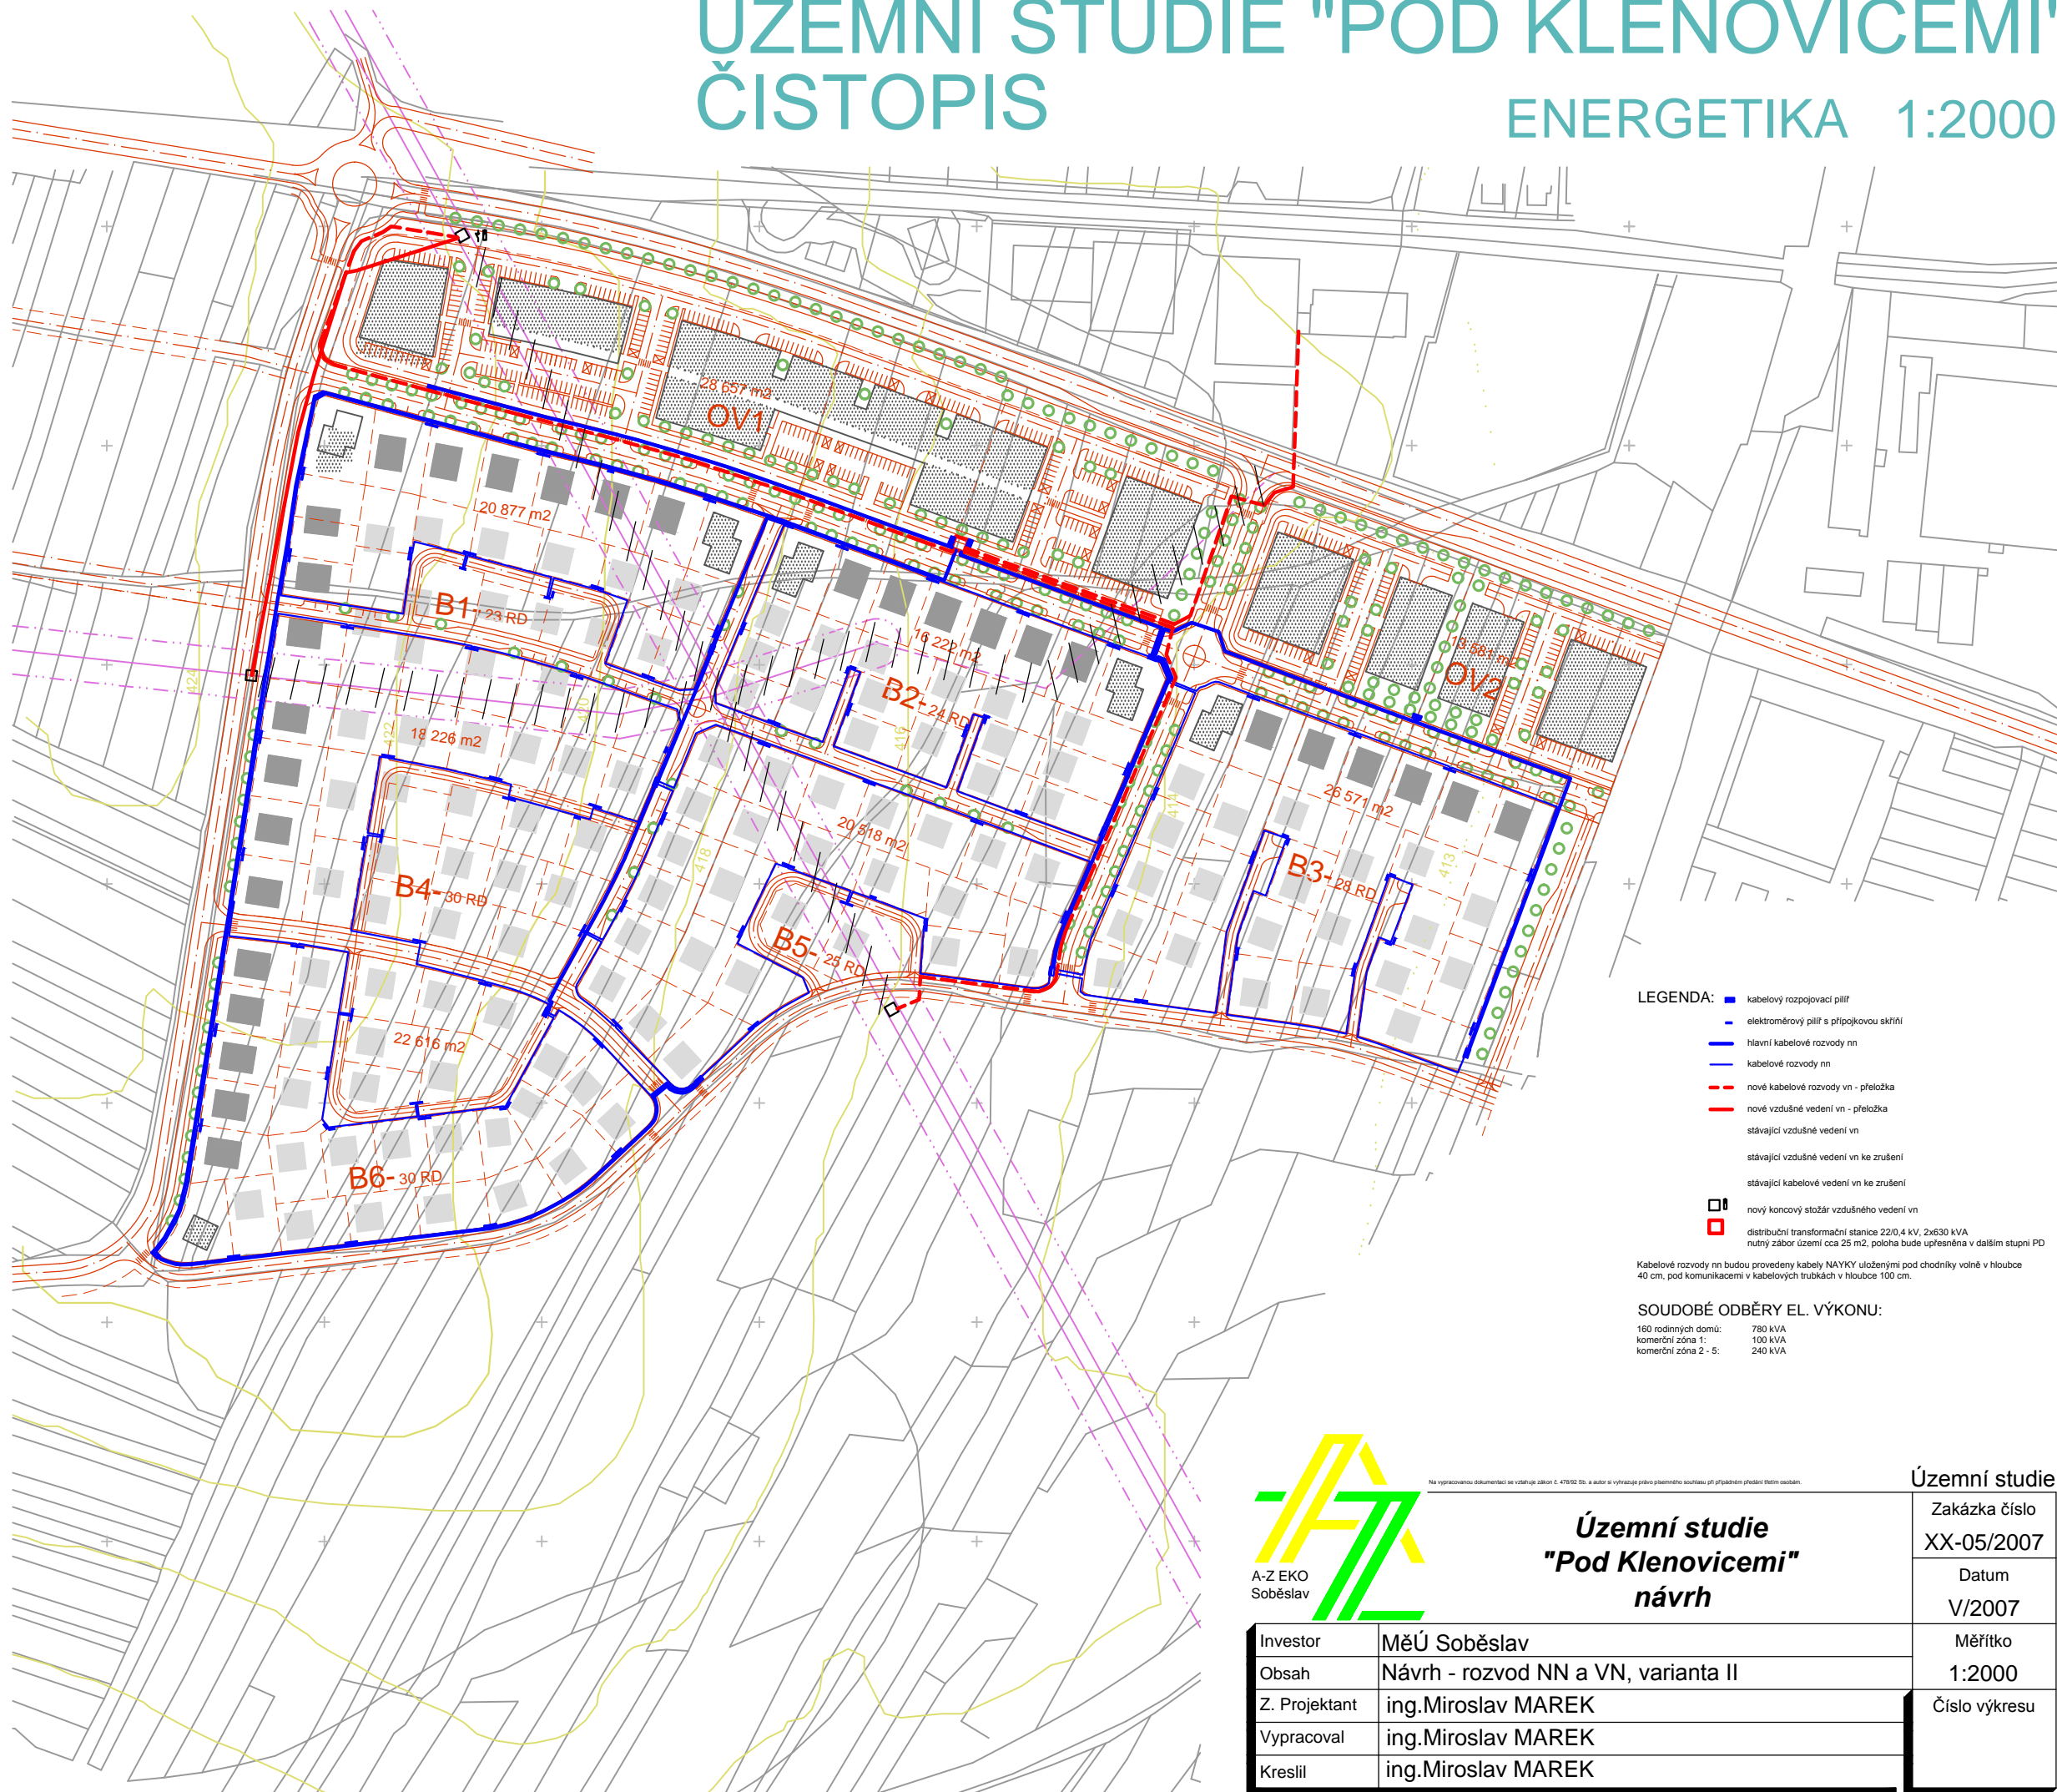

LEGENDA:

- kabelový rozpojovací pilř
- elektrometrový pilř s přřpojovou skřřni
- hlavní kabelové rozvody nn
- kabelové rozvody nn
- nové kabelové rozvody vn - přeložka
- nové vzdušné vedení vn - přeložka
- stávající vzdušné vedení vn
- stávající vzdušné vedení vn ke zrušení
- stávající kabelové vedení vn ke zrušení
- nový koncový stožřř vzdušného vedení vn
- distribuční transformační stanice 22/0,4 kV, 2x630 kVA

nutný zřbor území cca 25 m², poloha bude upřesněna v dalřím stupni PD

Kabelové rozvody nn budou provedeny kabely NAYKY uloženými pod chodníky volně v hloubce 40 cm, pod komunikacemi v kabelových trubkách v hloubce 100 cm.

SOUDOBÉ ODBĚRY EL. VÝKONU:

160 rodinných domů:	780 kVA
komerční zřna 1:	100 kVA
komerční zřna 2 - 5:	240 kVA

VÝKRES	SITUACE
MĚŘITKO	1:2000
ČÍSLO VÝKRESU	0207/US-08
DOKUMENTACE	ÚZEMNÍ STUDIE
ZAKÁZKA	0207
DATUM	ČERVENEC 2007

AKCE	SOBĚSLAV POD KLENOVICEMI 1.ETAPA
KLIENT	MĚSTO SOBĚSLAV
POŘIZOVATEL	MĚÚ SOBĚSLAV

ING.ARCH.ALEŠ VALDER AUTORIZOVANÝ ARCHITEKT ČKA AUTORIZACE Č. 01631
VŘCOV 68 BOROVANY PSČ 373 12 IČO 12 66 18 99 DIČ CZ-53 10 29 250 TEL. 387.311.041 FAX. 387.311.041 MOBIL. 602.429.898, 603.6.699 E-MAIL: A.E.S.VALDER@QUICK.CZ

AUTOR NŘVŘHU	ING.ARCH.ALEŠ VALDER
SPECIALISTA	ING.ARCH.ALEŠ VALDER
ZODPOVĚDNÝ PROJEKTANT	ING.ARCH.VALDER

OTISK RAZĪTKA - PODPIS
PROJEKTANT

OTISK RAZĪTKA - PODPIS
POŘIZOVATEL

OTISK RAZĪTKA - PODPIS
MĚSTO SOBĚSLAV



Investor	MĚÚ Soběslav
Obsah	Nřvřh - rozvod NN a VN, varianta II
Z. Projektant	ing.Miroslav MAREK
Vypracoval	ing.Miroslav MAREK
Kreslil	ing.Miroslav MAREK

Územní studie "Pod Klenovicemi" nřvřh

Územní studie	
Zakázka číslo	XX-05/2007
Datum	V/2007
Měřitko	1:2000
Číslo výkresu	