


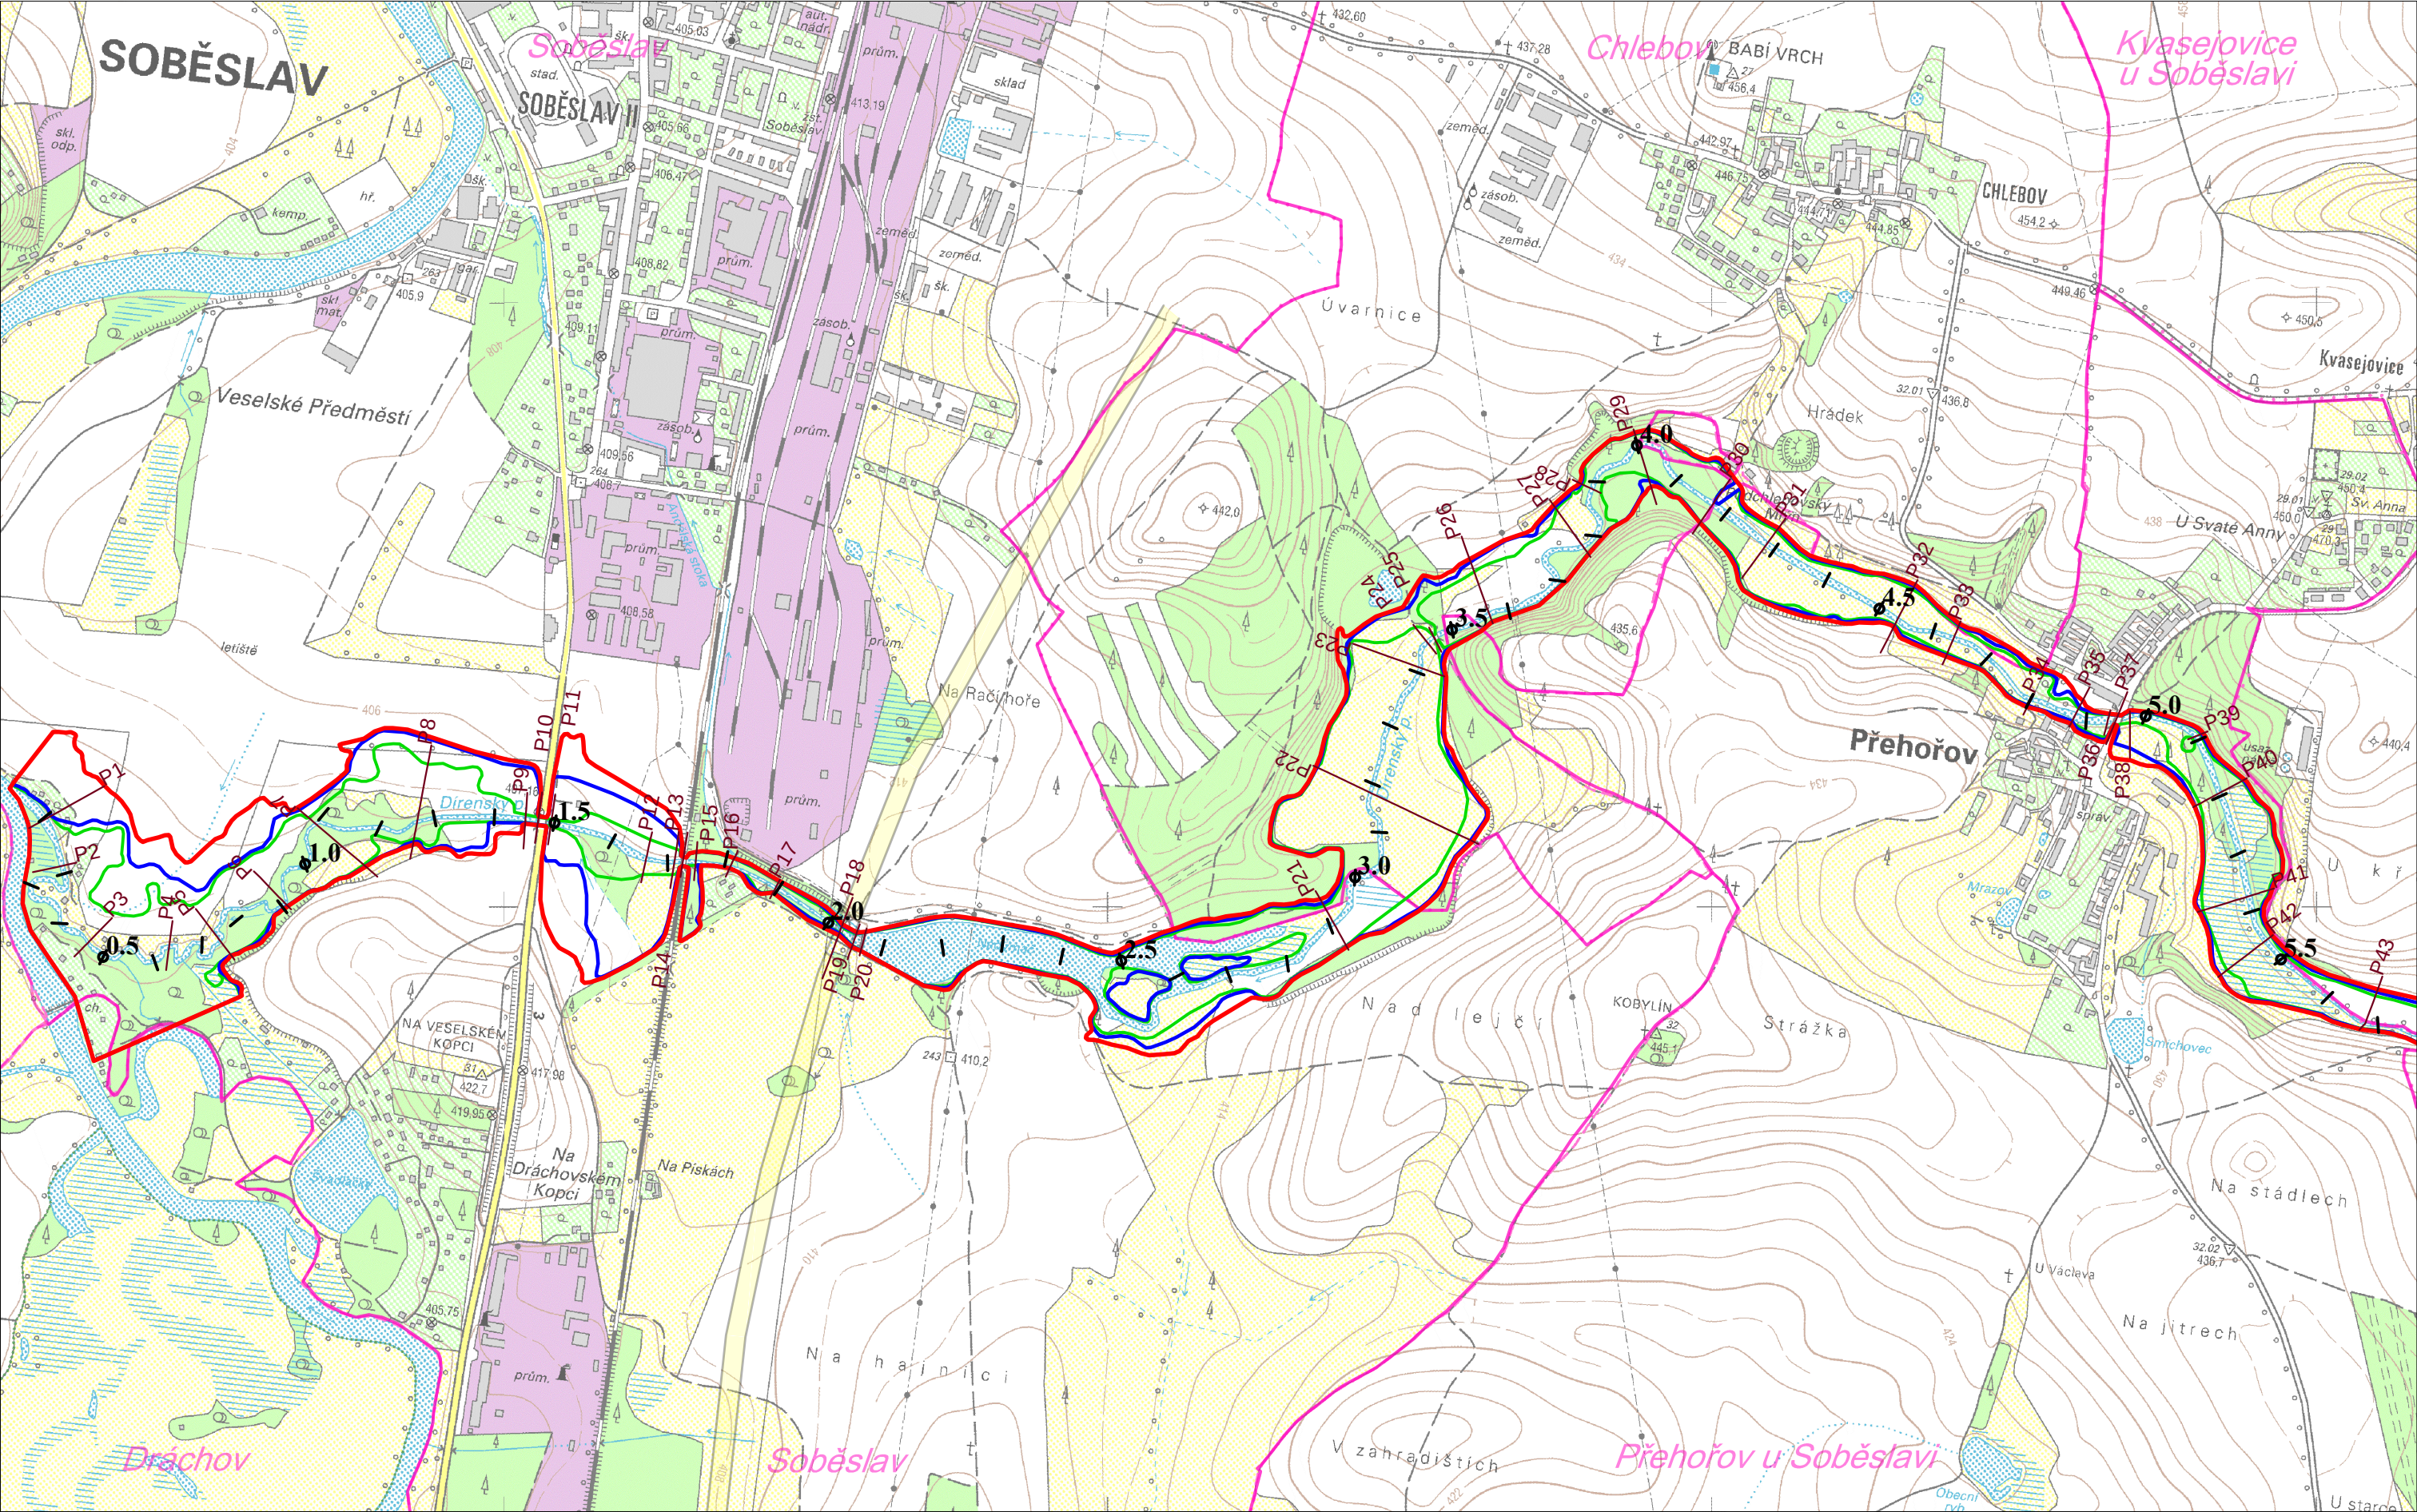

Mapový podklad © Český úřad zeměměřičský a katastrální

LEGENDA :	Q100	Q20	Q5	HRANICE ORP	KÚ Soběslav	PŘÍČNÝ PROFIL	STANIČENÍ TOKU
							15,5
							(a' 500 m) (a' 100 m)

C - SITUACE ZÁPLAVY
List 1 ... ř.km 0,0 - 5,8
1 : 10 000