


ÚZEMNÍ STUDIE "POD KLENOVICEMI"

ČISTOPIS

DOPRAVNÍ ŘEŠENÍ 1:2000



NADMOŘSKÁ VÝŠKA =
= 412,00 AŽ 422,00 m n.m.

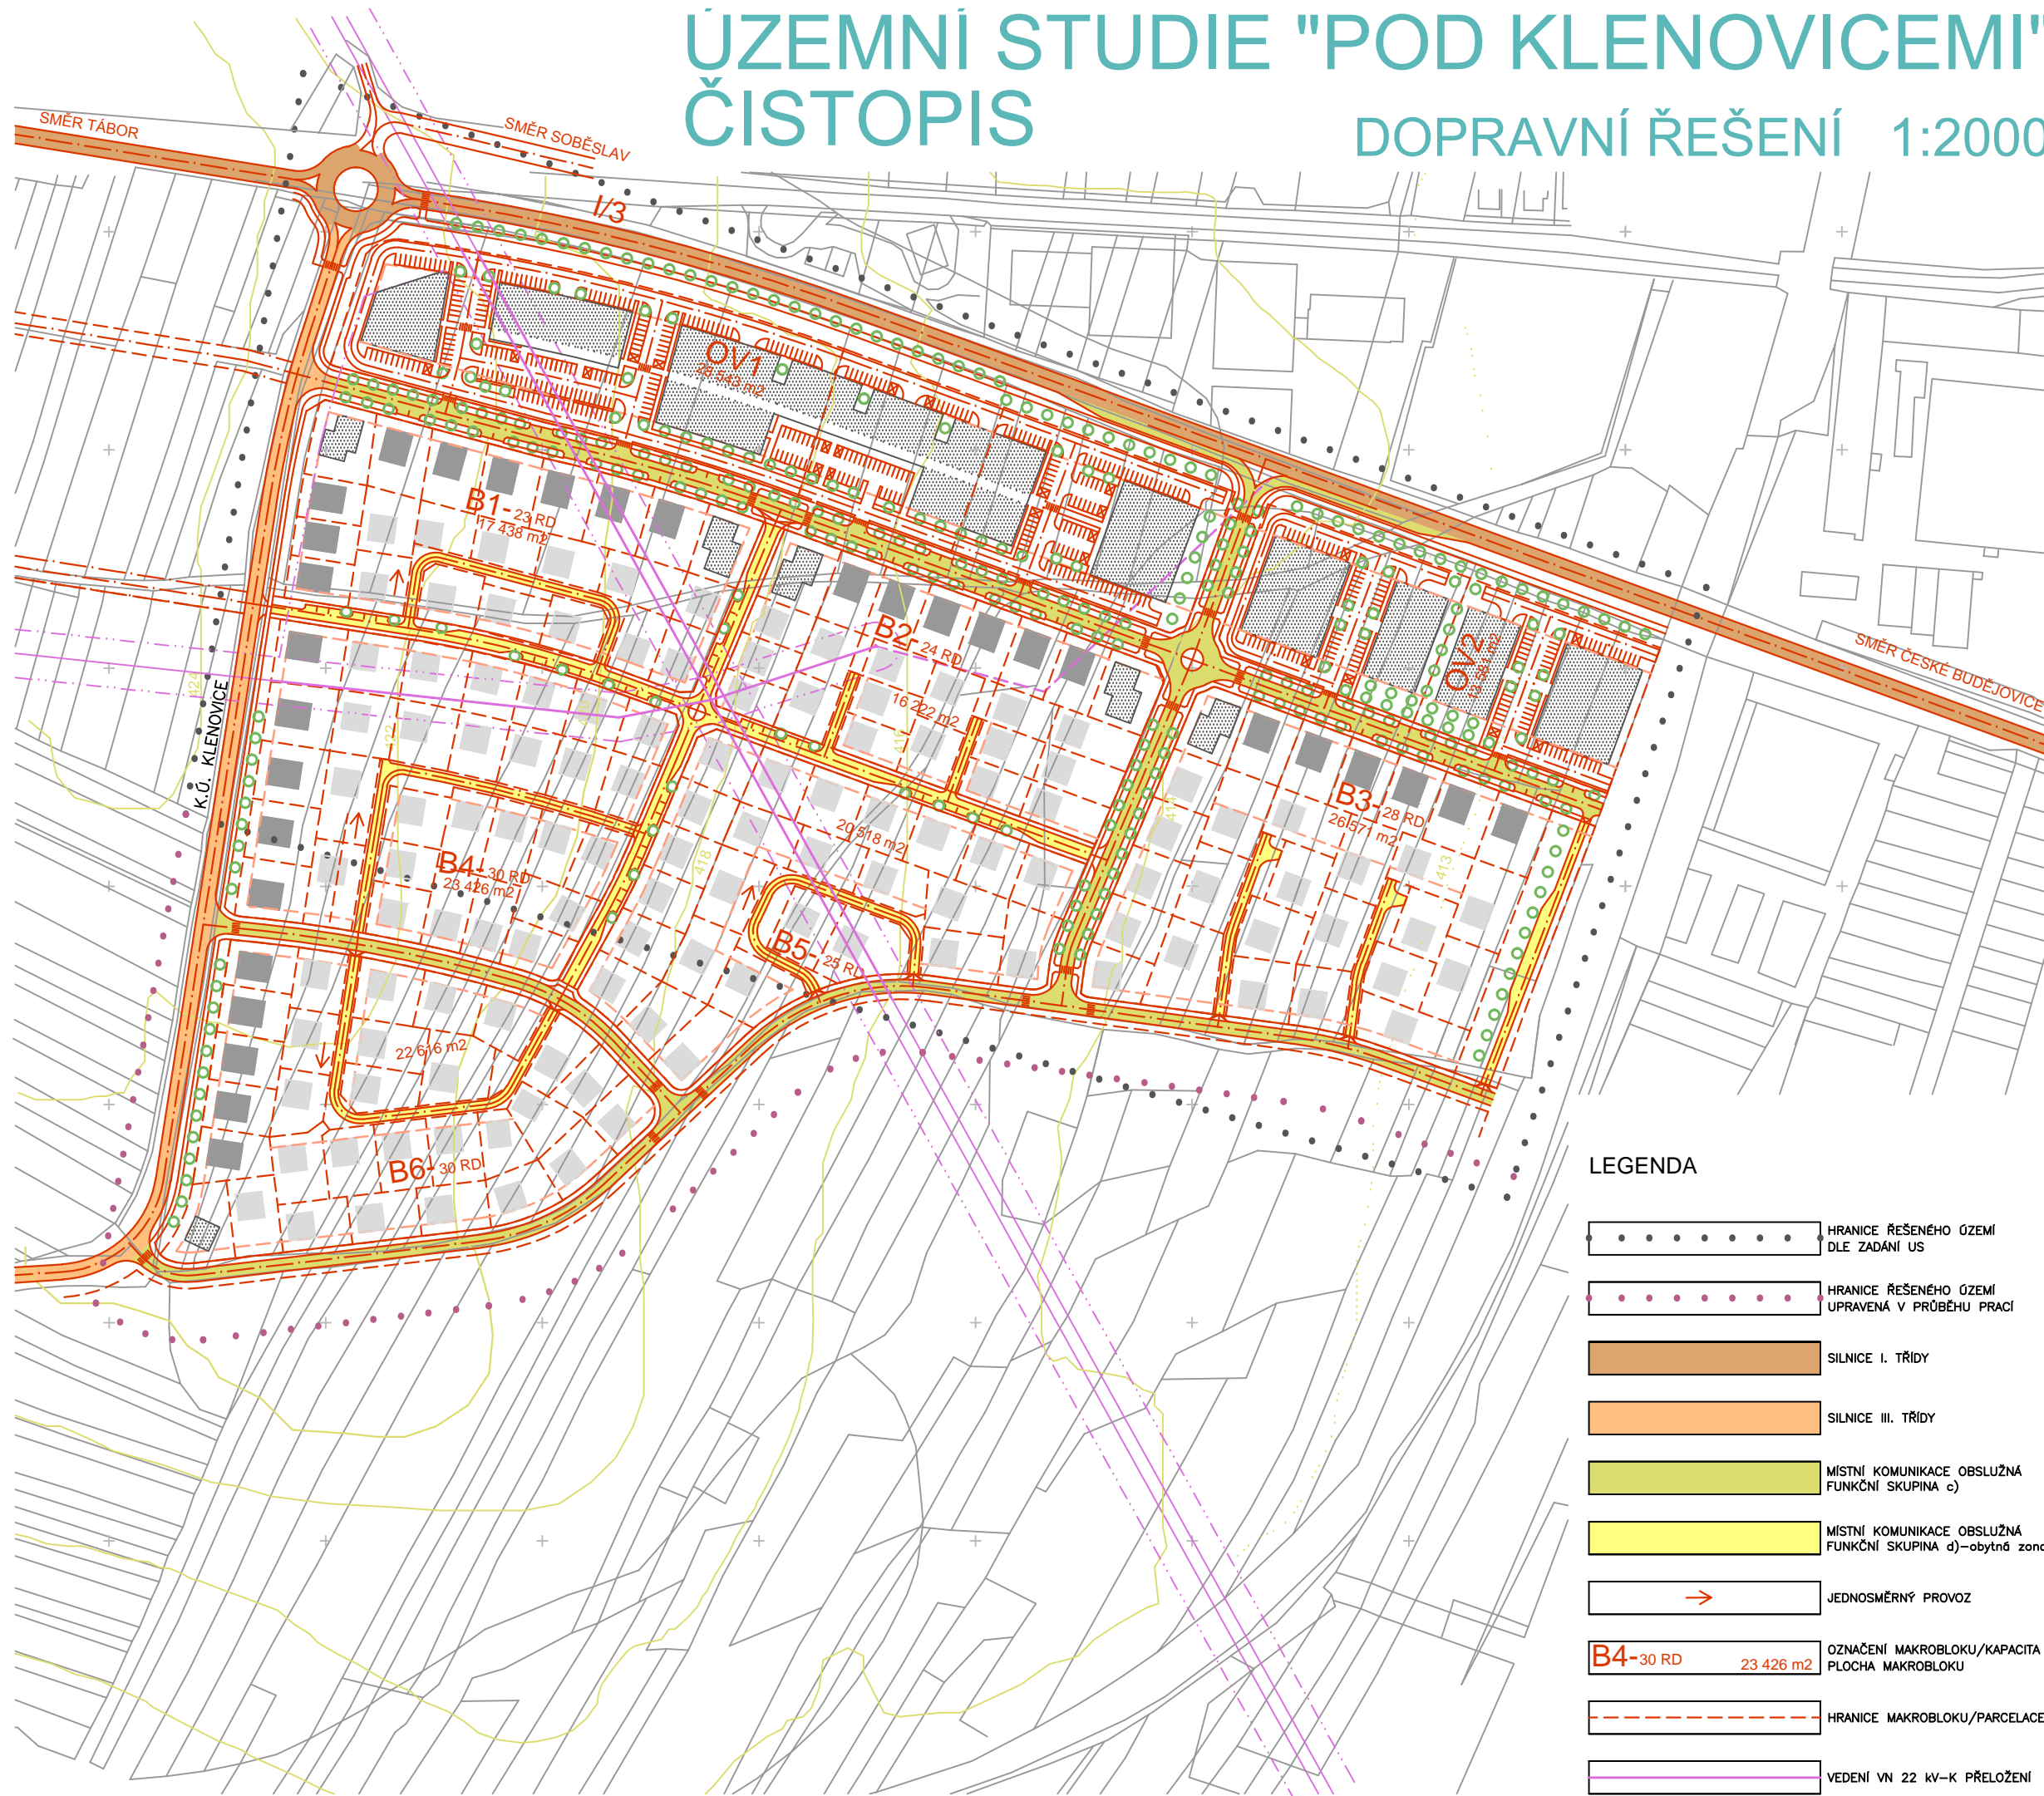

VÝKRES	
SITUACE	
MĚŘÍTKO	
1:2000	
ČÍSLO VÝKRESU	
0207/US-02	
DOKUMENTACE	
ÚZEMNÍ STUDIE	
ZAKÁZKA	0207
DATUM	ČERVENEC 2007

AKCE	
SOBĚSLAV	
POD KLENOVICEMI	
1.ETAPA	
KLIENT	
MĚSTO SOBĚSLAV	
POŘIZOVATEL	
MĚU SOBĚSLAV	

ING.ARCH.ALEŠ VALDER	
AUTORIZOVANÝ ARCHITEKT ČKA	
AUTORIZACE Č. 01631	
VRCOV 68	
BOROVANY	
PSČ 373 12	
IČO 12 66 18 99	
DIČ CZ-53 10 29 250	
TEL. 387.311.041	
FAX. 387.311.041	
MOBIL. 602.429.898, 603.6.699	
E-MAIL: A.E.S.VALDER@QUICK.CZ	

AUTOR NÁVRHU	
ING.ARCH.ALEŠ VALDER	

SPECIALISTA	
ING.ARCH.ALEŠ VALDER	

ZODPOVĚDNÝ PROJEKTANT	
ING.ARCH.VALDER	

OTISK RAZÍTKA - PODPIS	
------------------------	--

PROJEKTANT	
------------	--

OTISK RAZÍTKA - PODPIS	
POŘIZOVATEL	

OTISK RAZÍTKA - PODPIS	
MĚSTO SOBĚSLAV	

LEGENDA

- HRANICE ŘEŠENÉHO ÚZEMÍ DLE ZADÁNÍ US
- HRANICE ŘEŠENÉHO ÚZEMÍ UPRAVENÁ V PRŮBĚHU PRÁCI
- SILNICE I. TŘÍDY
- SILNICE III. TŘÍDY
- MÍSTNÍ KOMUNIKACE OBSLUŽNA FUNKČNÍ SKUPINA c)
- MÍSTNÍ KOMUNIKACE OBSLUŽNA FUNKČNÍ SKUPINA d)-obytná zóna
- JEDNOSMĚRNÝ PROVOZ
- OZNAČENÍ MAKROBLOKU/KAPACITA PLOCHA MAKROBLOKU
- HRANICE MAKROBLOKU/PARCELACE
- VEDENÍ VN 22 KV-K PŘELOŽENÍ