

# ÚZEMNÍ STUDIE "POD KLENOVICEMI"

## ČISTOPIS

ZELEŇ 1:2000



NADMOŘSKÁ VÝŠKA =  
= 412,00 AŽ 422,00 m n.m.

VÝKRES	SITUACE
MĚRÍTKO	1:2000
ČÍSLO VÝKRESU	0207/US-04
DOKUMENTACE	ÚZEMNÍ STUDIE
ZAKÁZKA	0207
DATUM	ČERVENEC 2007

AKCE	SOBĚSLAV POD KLENOVICEMI 1.ETAPA
KLIENT	MĚSTO SOBĚSLAV
POŘIZOVATEL	MĚU SOBĚSLAV


ING.ARCH.ALEŠ VALDER AUTORIZOVANÝ ARCHITEKT ČKA AUTORIZACE Č. 01631
VŘCOV 68 BOROVANY PSČ 373 12 IČO 12 66 18 99 DIČ CZ-53 10 29 250 TEL. 387.311.041 FAX. 387.311.041 MOBIL 602.429.898, 603.6.699 E-MAIL: A.E.S.VALDER@QQ.CZ

AUTOR NÁVRHU ING.ARCH.ALEŠ VALDER
SPECIALISTA ING.ARCH.ALEŠ VALDER
ZODPOVĚDNÝ PROJEKTANT ING.ARCH.VALDER

OTISK RAZÍTKA – PODPIS
PROJEKTANT

OTISK RAZÍTKA – PODPIS
POŘIZOVATEL

OTISK RAZÍTKA – PODPIS
MĚSTO SOBĚSLAV

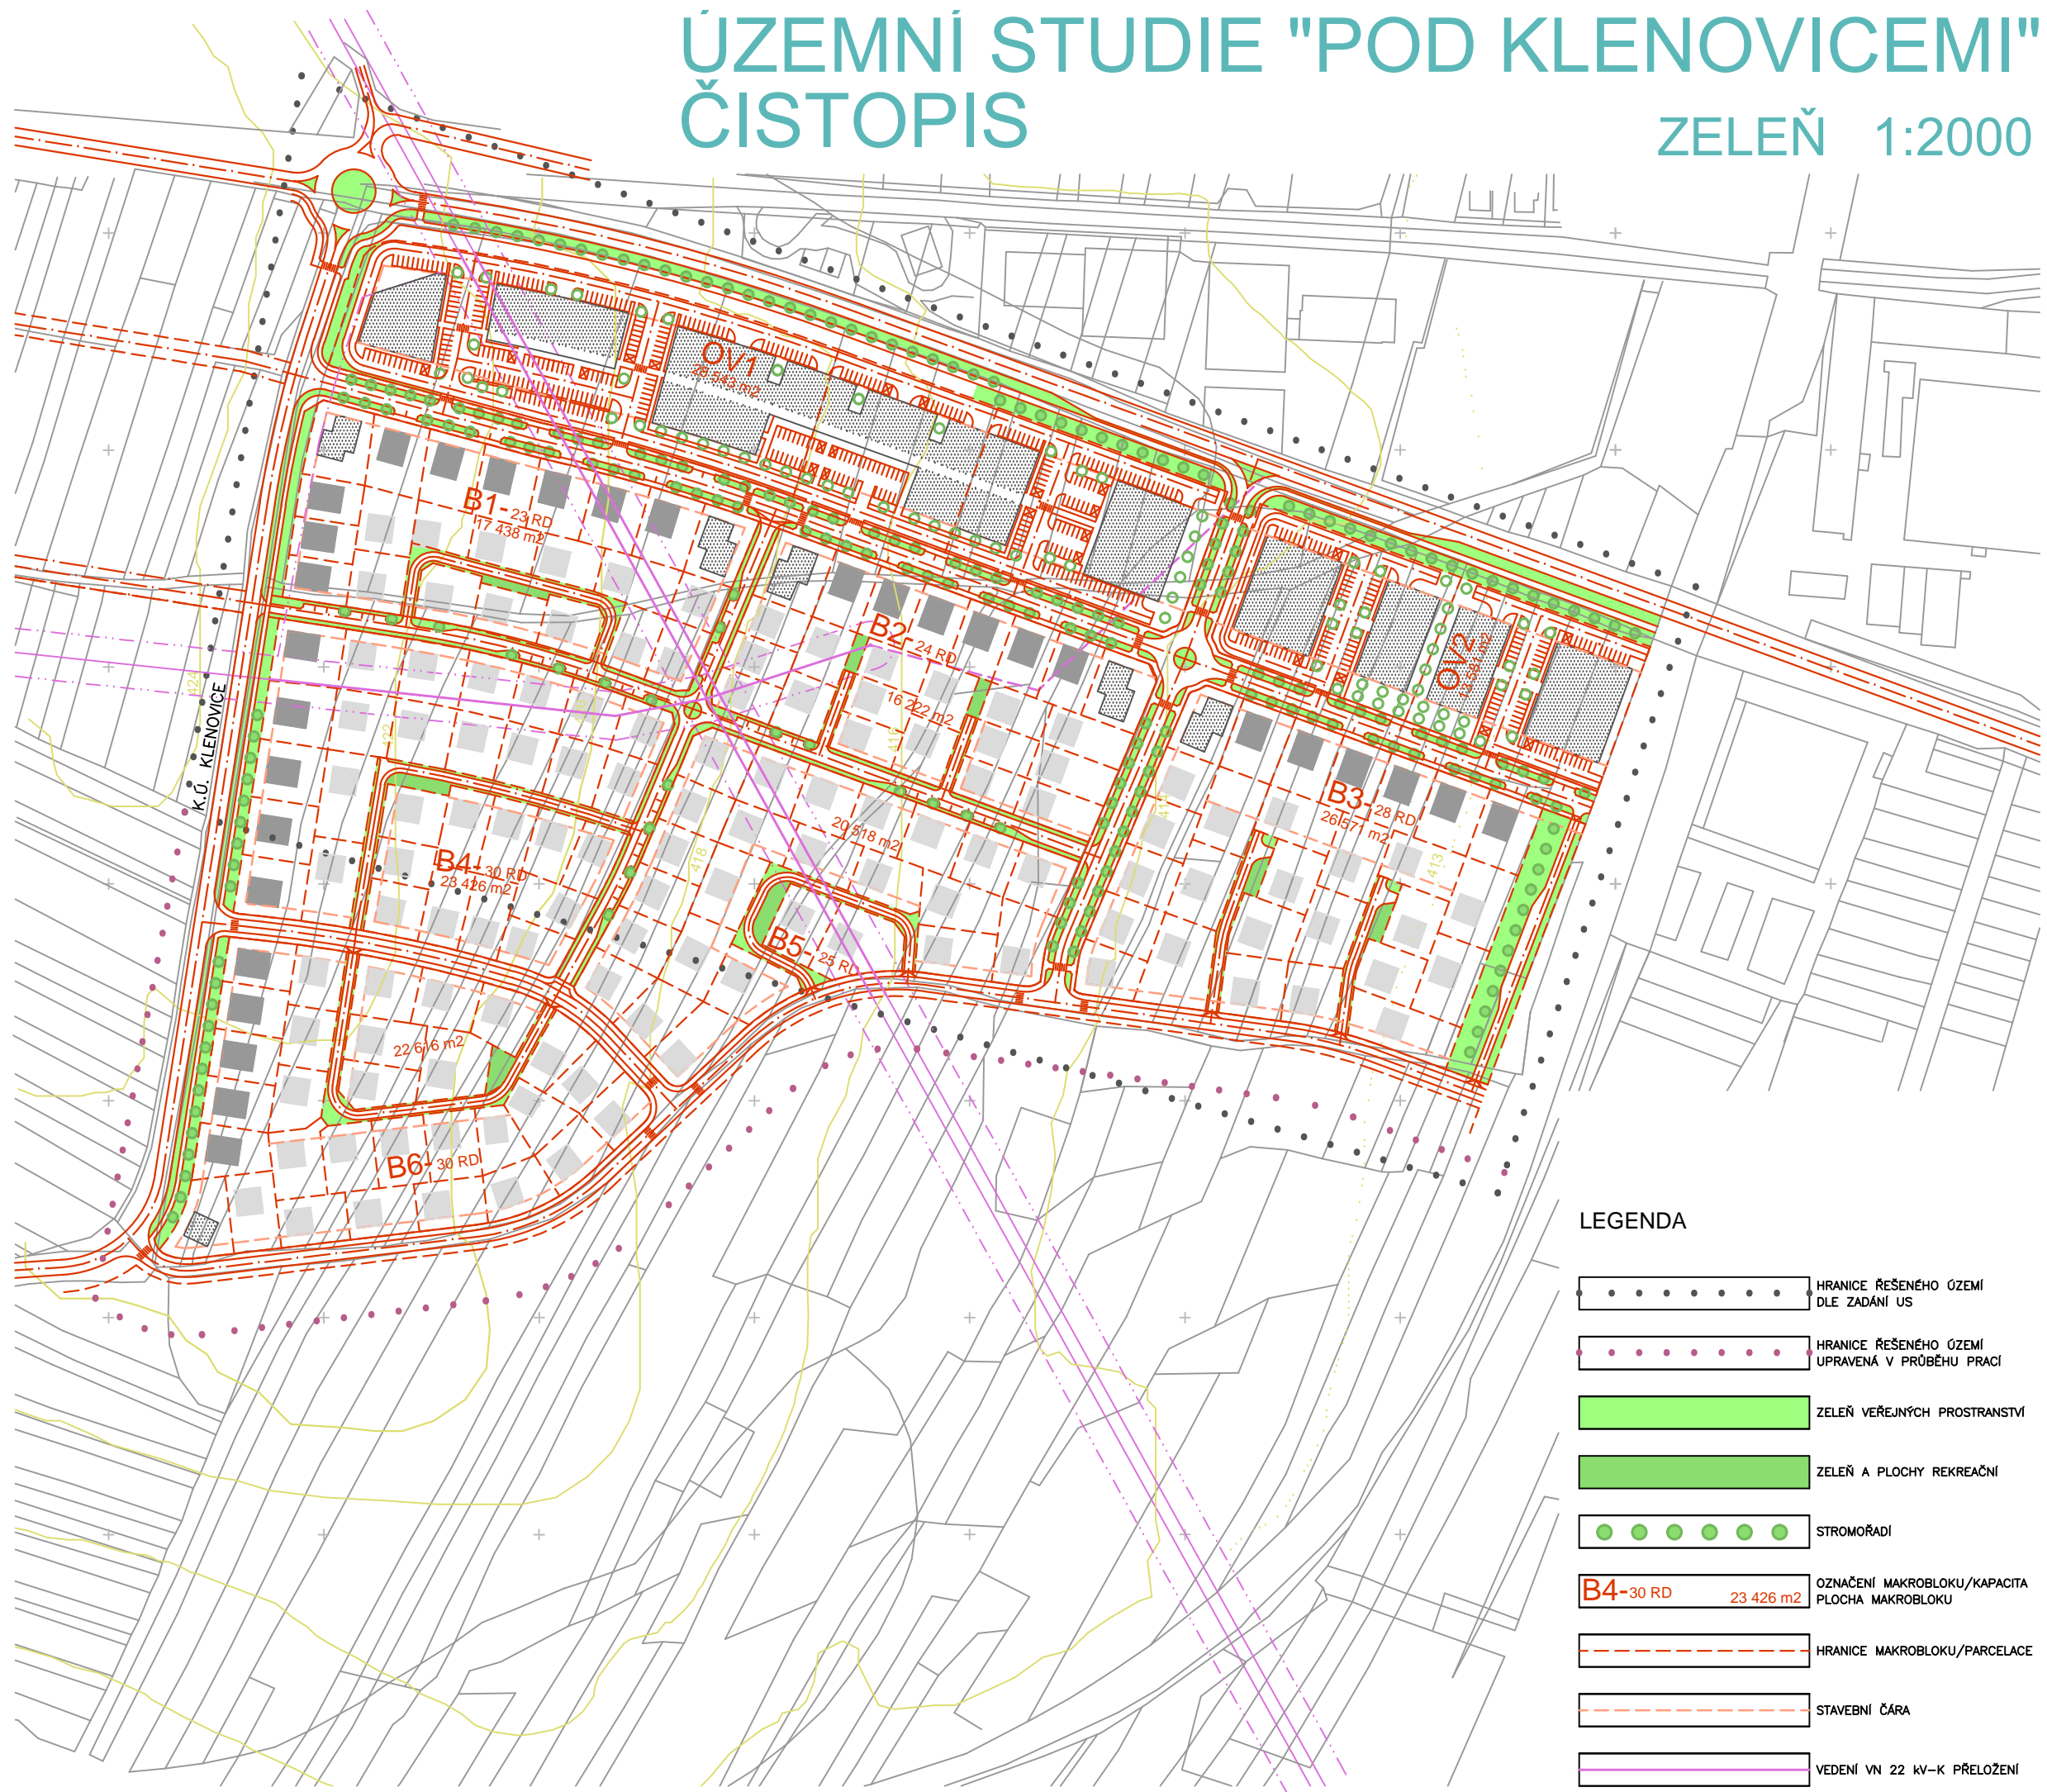

### LEGENDA

- HRANICE ŘEŠENÉHO ÚZEMÍ DLE ZADÁNÍ US
- HRANICE ŘEŠENÉHO ÚZEMÍ UPRAVENÁ V PRŮBĚHU PRACÍ
- ZELEŇ VEŘEJNÝCH PROSTRANSTVÍ
- ZELEŇ A PLOCHY REKREAČNÍ
- STROMOŘADÍ
- OZNAČENÍ MAKROBLOKU/KAPACITA PLOCHA MAKROBLOKU
- HRANICE MAKROBLOKU/PARCELACE
- STAVEBNÍ ČARA
- VEDENÍ VN 22 KV-K PŘELOŽENÍ