



UP Soběslav - změna č.2

Výkres základního členění 1: 5 000

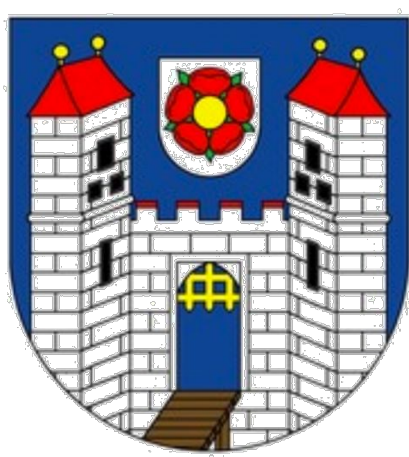

- stav
- návrh
- rušené jevy
- hranice řešené plochy
- hranice zastavěného území k 1.4.2020
- hranice katastrálního území
- zastavitelná plocha
- plocha přestavby
- plochy, kde změny prověří územní studie
- Z 17/2
- P 10/2
- Z 15a/2
- Z 15b/2
- Z 15c/2
- P 4/2
- Z 12/2
- Z 19/2
- Z 14/2
- Z 10/2
- P 1/2
- Z 3/2
- Z 13/2

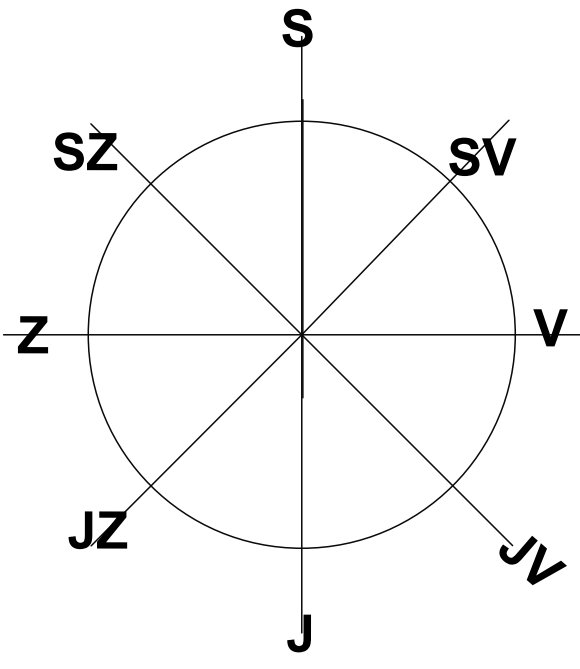

- UP vydal

:

Zastupitelstvo města Soběslav, č.usn.: ZM
- Číslo jednací

:

.....
- Datum vydání

:

.....
- Datum nabytí účinnosti

:

.....
- Pořizovatel

:

Městský úřad Soběslav, odbor výstavby a RR
- Oprávněná osoba pořizovatele

:

Ing. arch. Dagmar Buzu
- Podpis, oteisk razítka

:

.....
- Projektant

:

Ing. Arch. Jan Stach, ČKA 00259
- Podpis, oteisk razítka

:

.....

Vše výkresy jsou zobrazeny pouze měřítkem 1:5000, měřítko 1:5000 je zobrazeno v grafické části

ASKA - architektonické studio	
Hlavní 100, 380 01 Tábor, tel. 383 138 341	
datum	UP Soběslav - změna č.2
autor	Tábor
ověřitel	MU Soběslav
proj.	Ing. arch. Jan Stach
výkres	Ing. Bohuslav Jirinec
datum	Výkres základního členění
číslo	01b