


Rozbor udržitelného rozvoje území ORP Soběslav

Výkres problémů v území

M 1 : 30 000

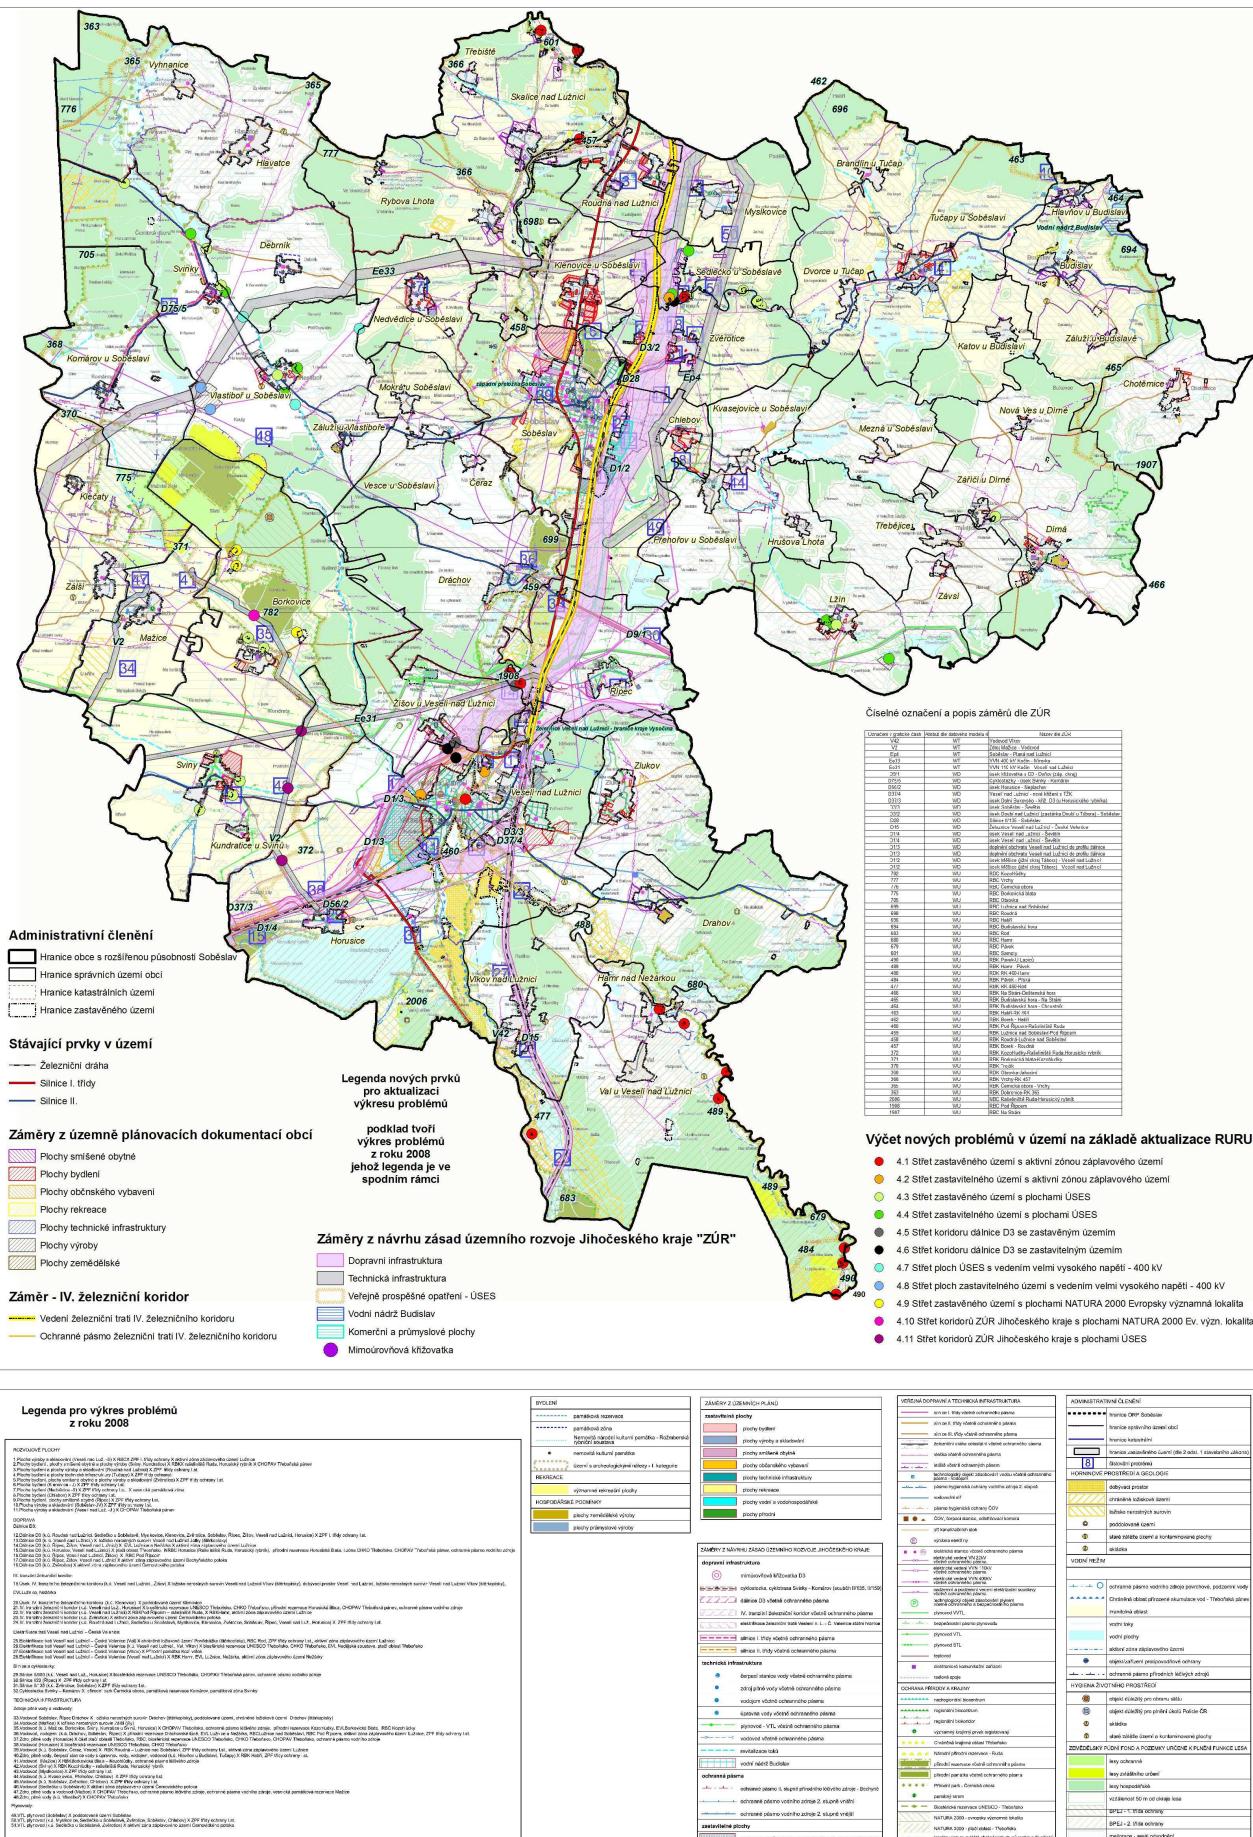

Územně analytické podklady ORP SOBĚSLAV

AKTUALIZACE	1. (2008 - 2010)
VÝKRES	VÝKRES PROBLÉMŮ V ÚZEMÍ
DATUM PROJEVNÁNÍ	

PŘÍRODNÍ ÚZEMÍ

Městský úřad Soběslav	Odbor výzkumu a regionálního rozvoje
číslo kontaktu: 59/1	Ing. arch. Daniel Bezvoda

říjen 2010

PROJEKTANT

Ing.arch. Aleš Valder	Jiří Kalina
Vicov 68	373 26 Borovany
12 12661999, ČKA 01631	

VÝPROCAVL

Obec Soběslav	Úřad města Soběslav
číslo kontaktu: 59/1	Ing.arch. Petr Šimáček

RAZITKO

Obec Soběslav	Úřad města Soběslav
číslo kontaktu: 59/1	Ing.arch. Petr Šimáček

