


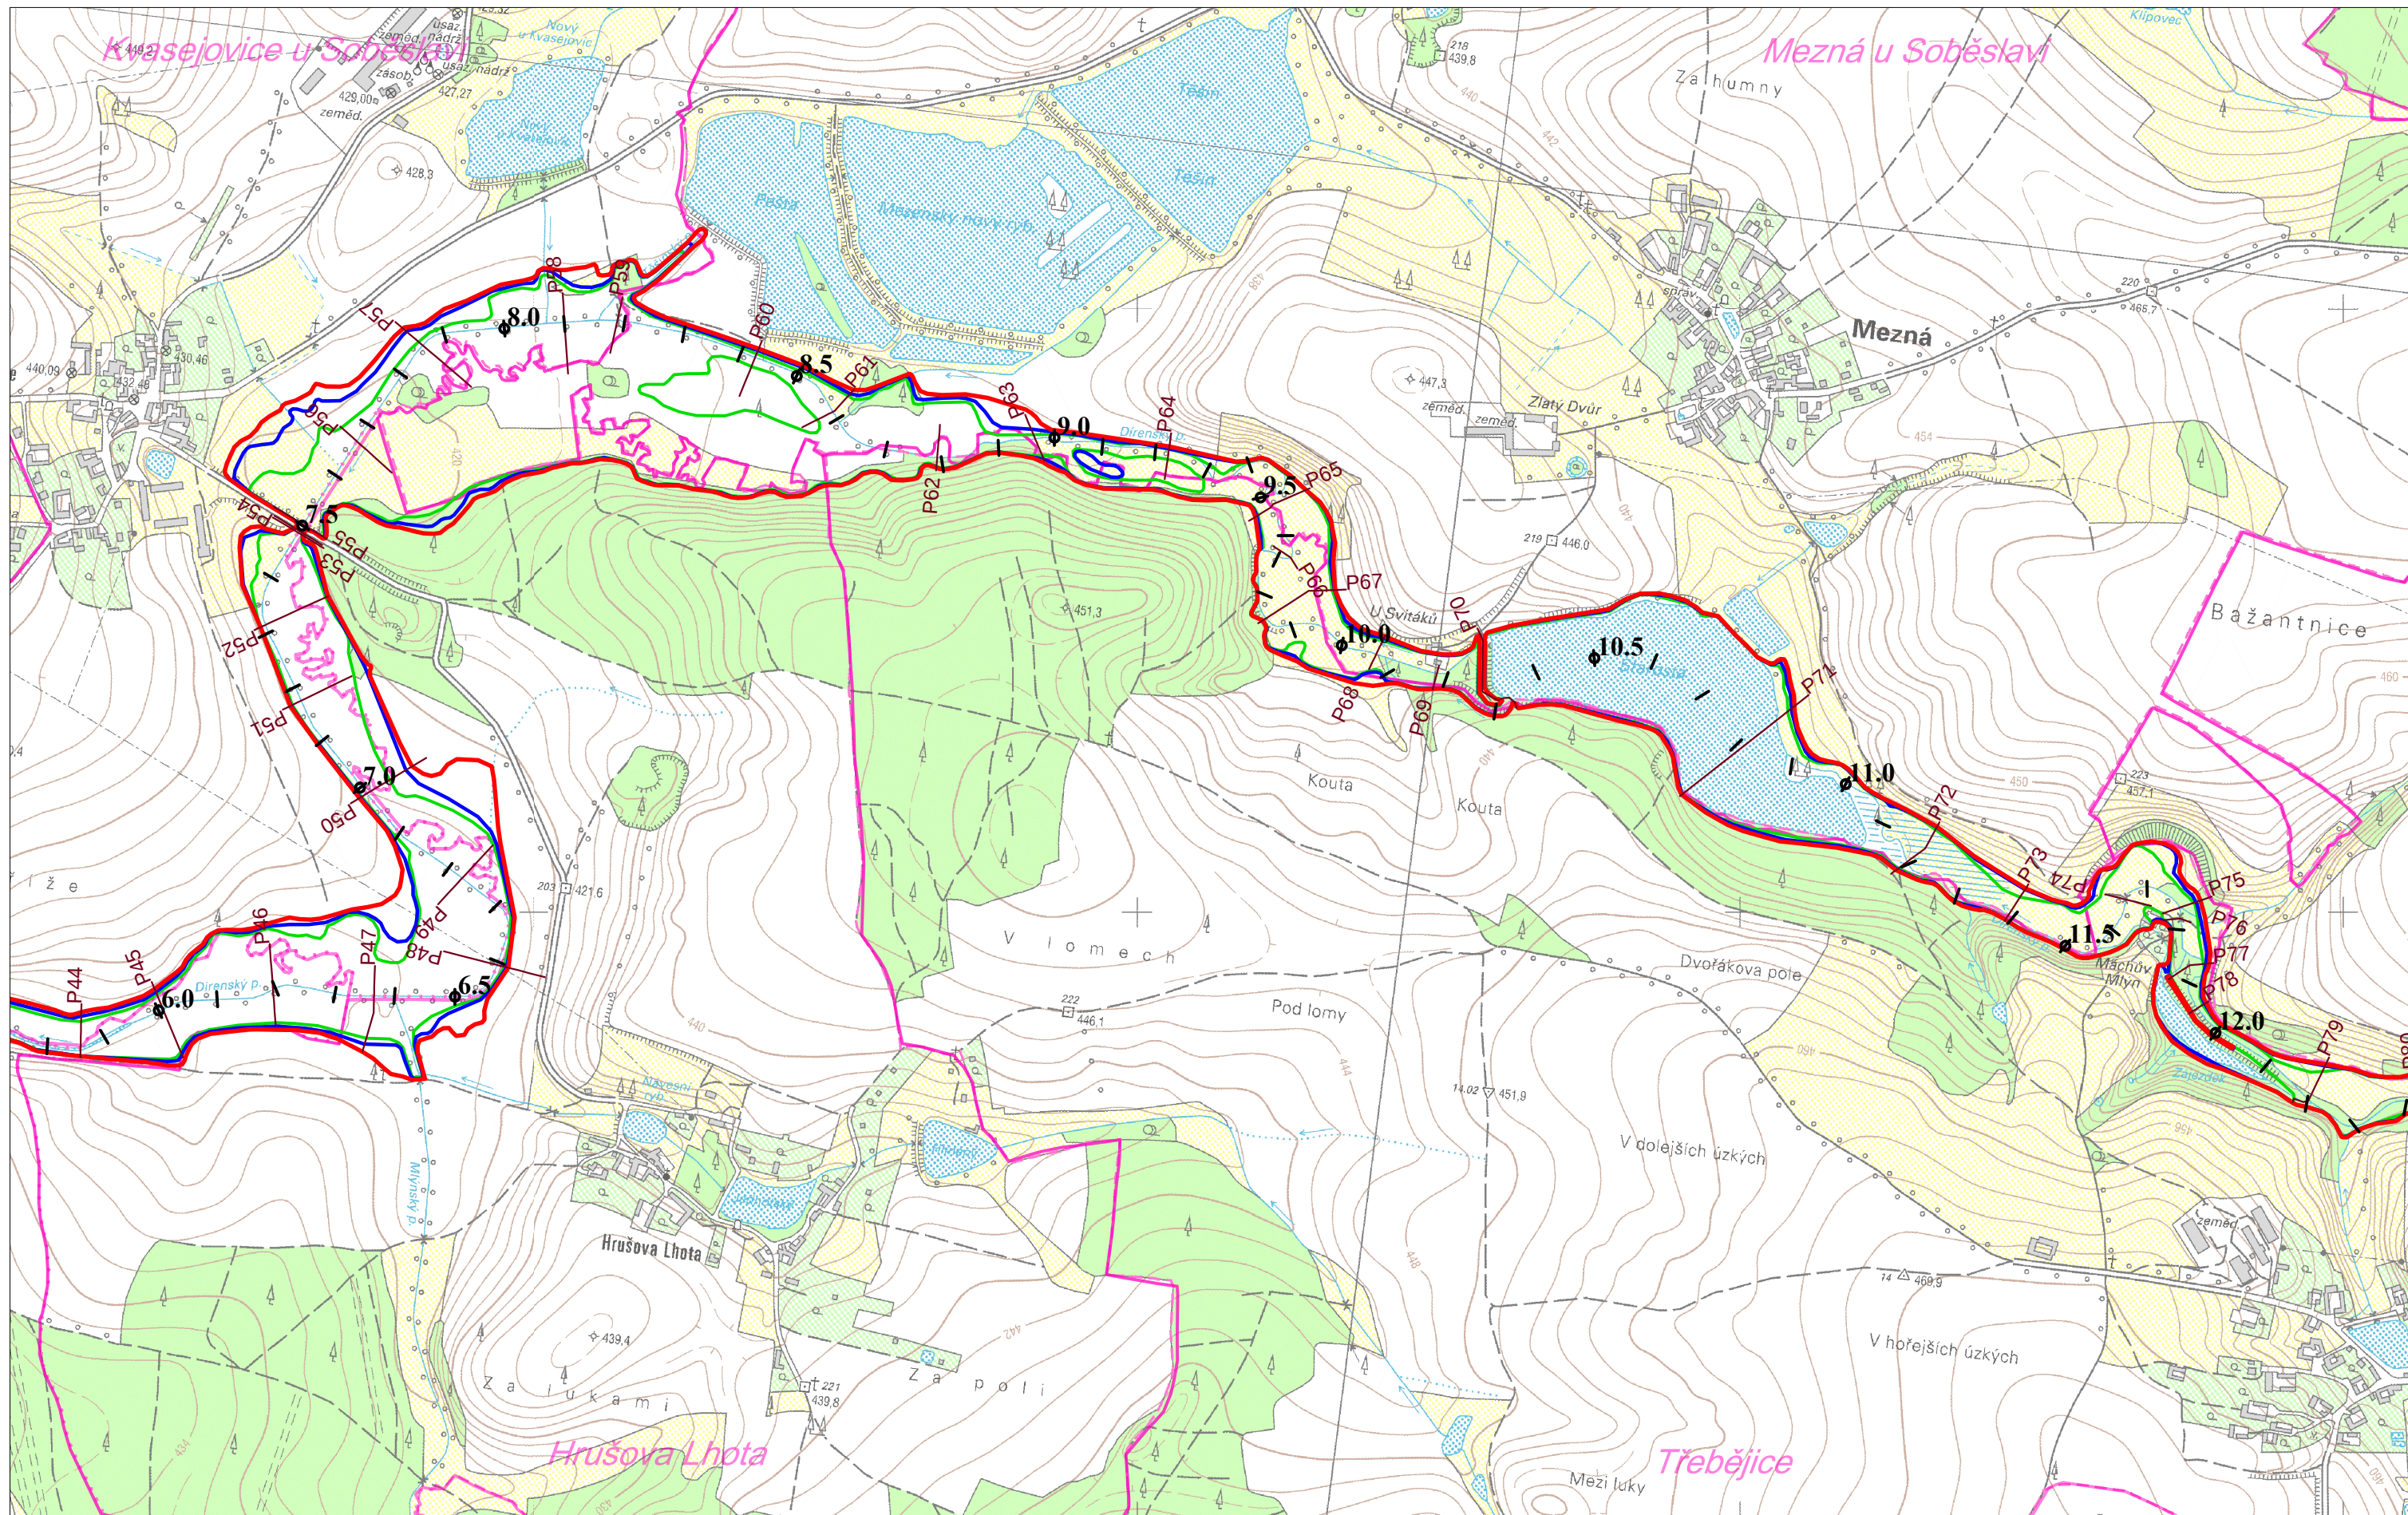

Mapový podklad © Český úřad zeměměřičský a katastrální

LEGENDA :		Q100	Q20	Q5	HRANICE ORP	KÚ Soběslav	PŘÍČNÝ PROFIL P1	STANIČENÍ TOKU 15.5 (a' 500 m)	- (a' 100 m)
		—	—	—	—	—	—		

C - SITUACE ZÁPLAVY
 List 2 ... ř.km 5,8 - 12,4
 1 : 10 000