


ÚZEMNÍ STUDIE "POD KLENOVICEMI"

ČISTOPIS

URBANISTICKÝ NÁVRH 1:2000



NADMOŘSKÁ VÝŠKA =
= 412,00 AŽ 422,00 m n.m.

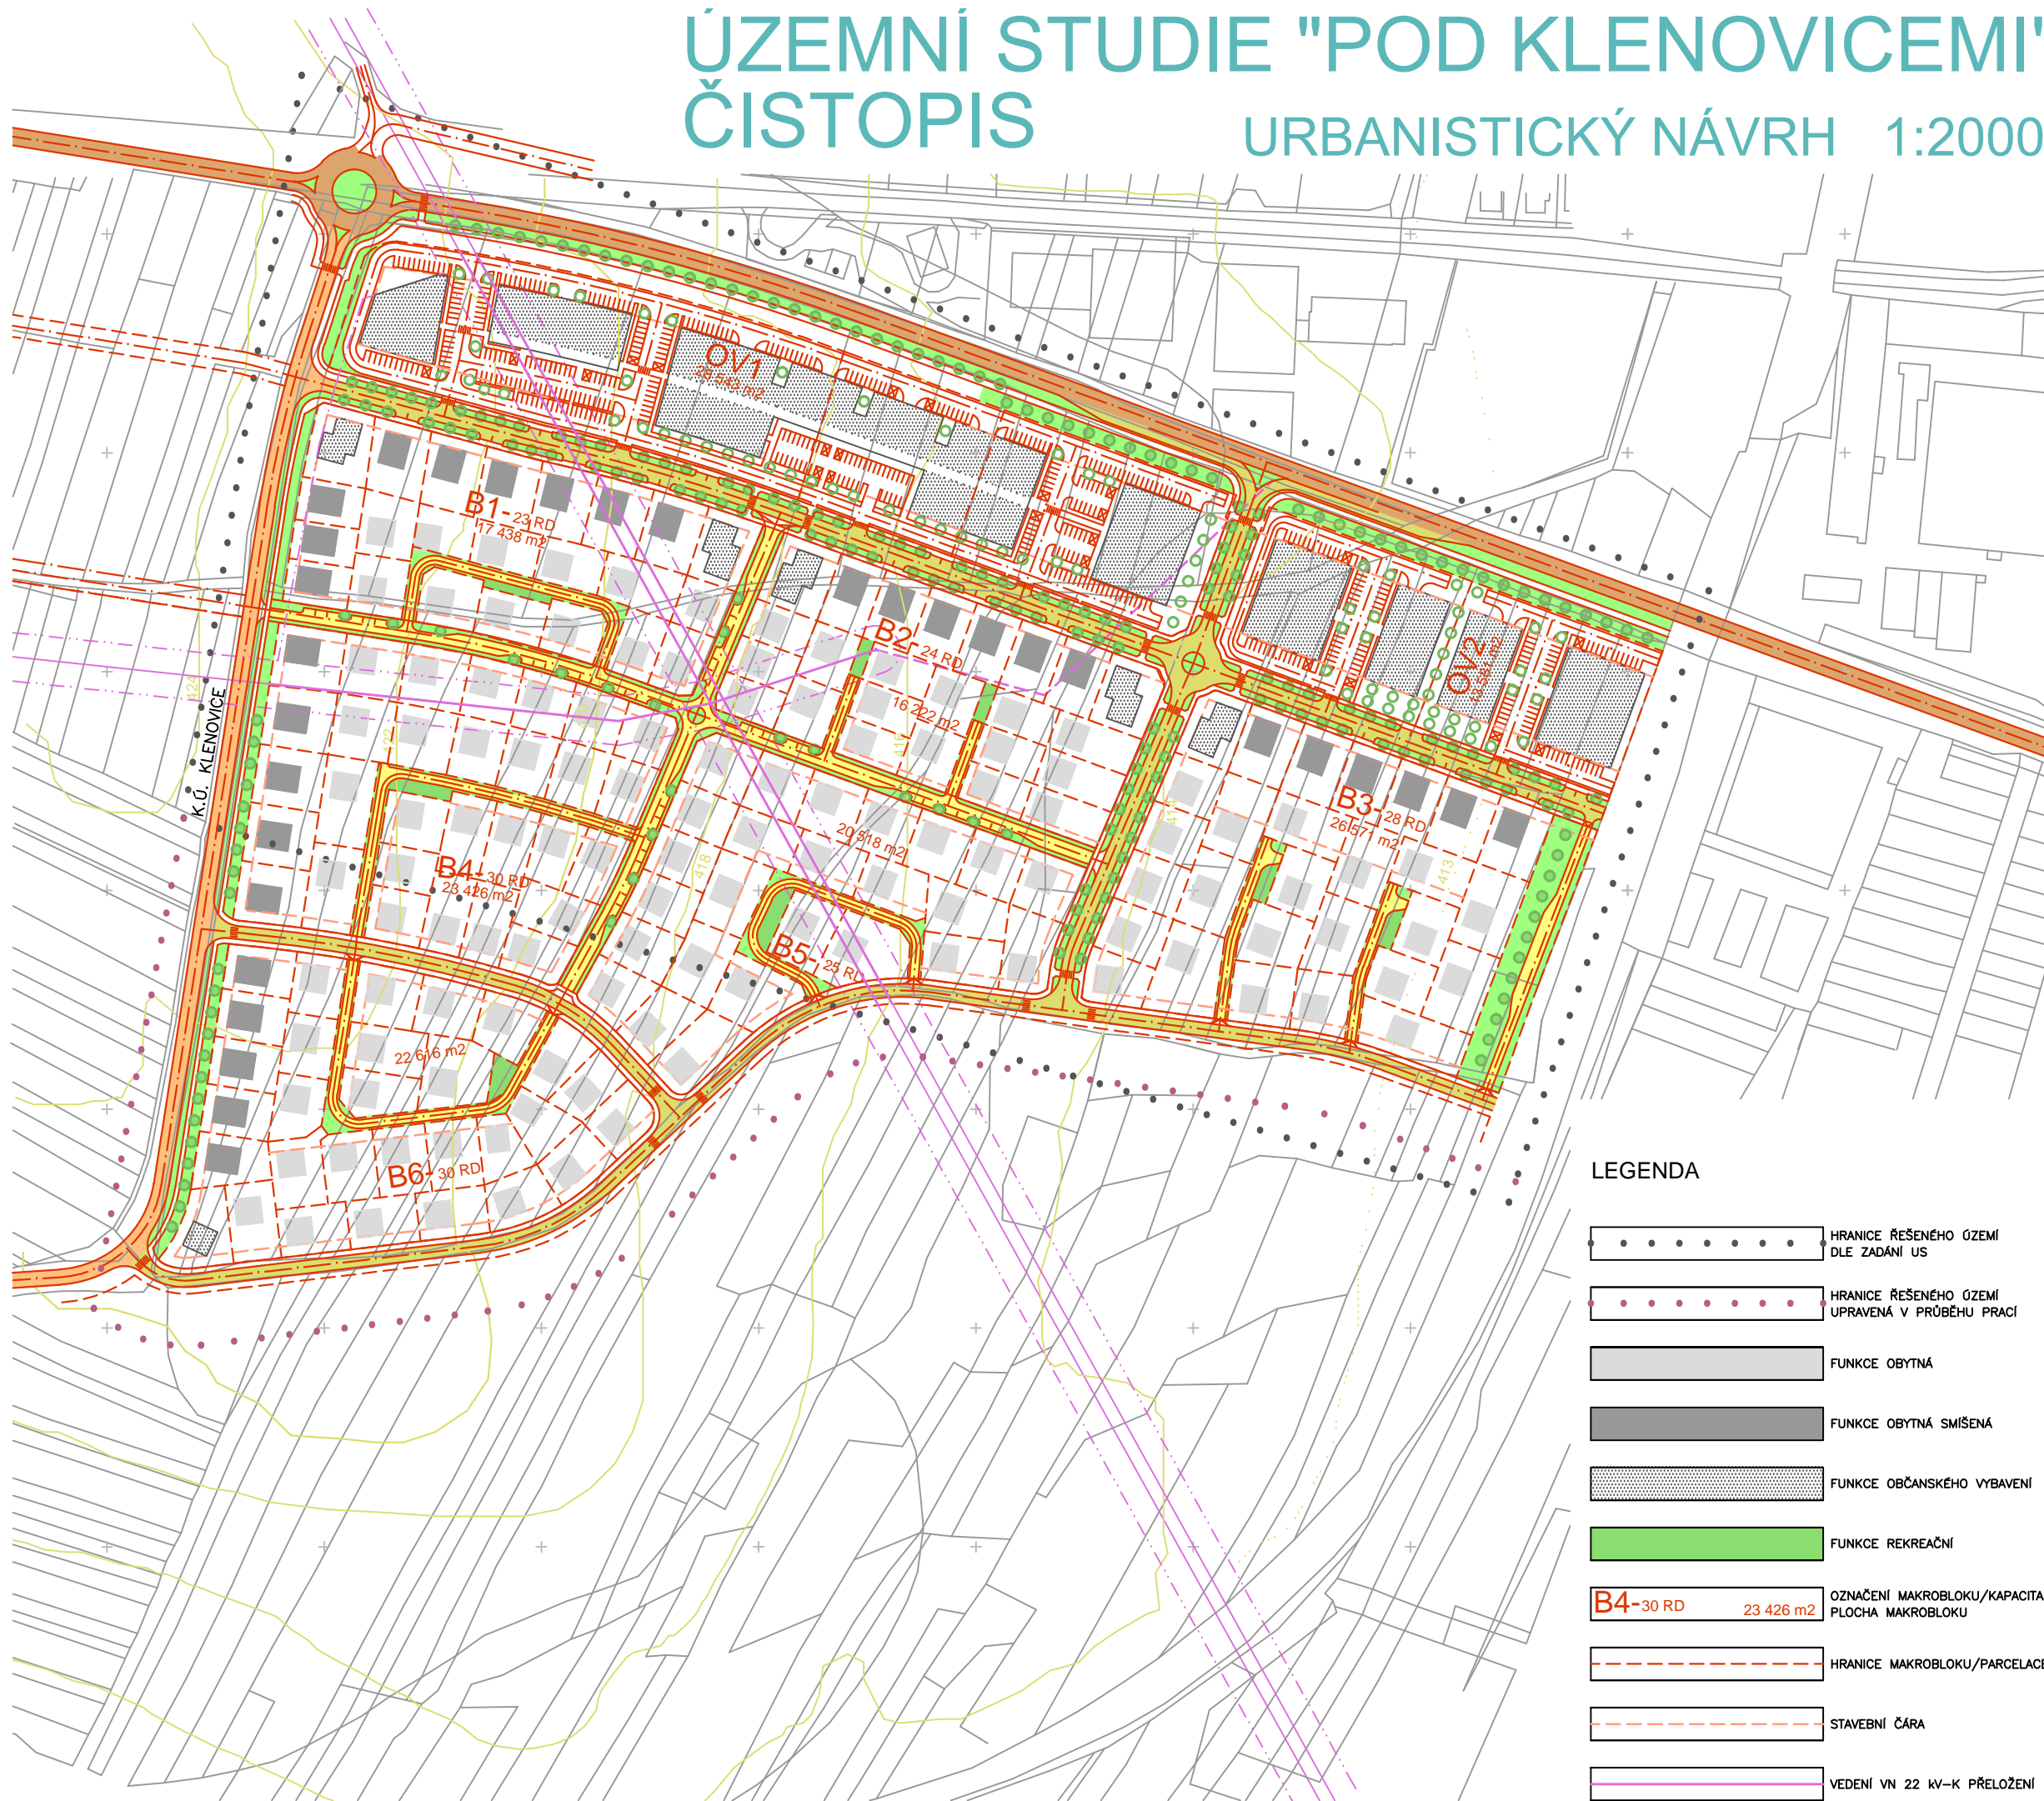

VÝKRES	SITUACE
MĚŘITKO	1:2000
ČÍSLO VÝKRESU	0207/US-01
DOKUMENTACE	ÚZEMNÍ STUDIE
ZAKÁZKA	0207
DATUM	ČERVENEC 2007

AKCE	SOBĚSLAV
POD KLENOVICEMI	
1.ETAPA	
KLIENT	MĚSTO SOBĚSLAV
POŘIZOVATEL	MĚÚ SOBĚSLAV

ING.ARCH.ALEŠ VALDER
AUTORIZOVANÝ ARCHITEKT ČKA
AUTORIZACE Č. 01631

VRCOV 68
BOROVANY
PSČ 373 12
IČO 12 66 18 99
DIČ CZ-53 10 29 250
TEL. 387.311.041
FAX. 387.311.041
MOBIL. 602.429.898, 603.6.699
E-MAIL: A.LES.VALDER@QIPK.CZ

AUTOR NÁVRHU	ING.ARCH.ALEŠ VALDER
--------------	----------------------

SPECIALISTA	ING.ARCH.ALEŠ VALDER
-------------	----------------------

ZODPOVĚDNÝ PROJEKTANT	ING.ARCH.VALDER
-----------------------	-----------------

OTISK RAZÍTKA – PODPIS

PROJEKTANT

OTISK RAZÍTKA – PODPIS

POŘIZOVATEL

OTISK RAZÍTKA – PODPIS

MĚSTO SOBĚSLAV

LEGENDA

- HRANICE ŘEŠENÉHO ÚZEMÍ DLE ZADÁNÍ US
- HRANICE ŘEŠENÉHO ÚZEMÍ UPRAVENÁ V PRŮBĚHU PRÁCI
- FUNKCE OBYTNÁ
- FUNKCE OBYTNÁ SMÍŠENÁ
- FUNKCE OBČANSKÉHO VYBAVENÍ
- FUNKCE REKREAČNÍ
- OZNAČENÍ MAKROBLOKU/KAPACITA PLOCHA MAKROBLOKU
- HRANICE MAKROBLOKU/PARCELACE
- STAVEBNÍ ČÁRA
- VEDENÍ VN 22 KV-K PŘELOŽENÍ