


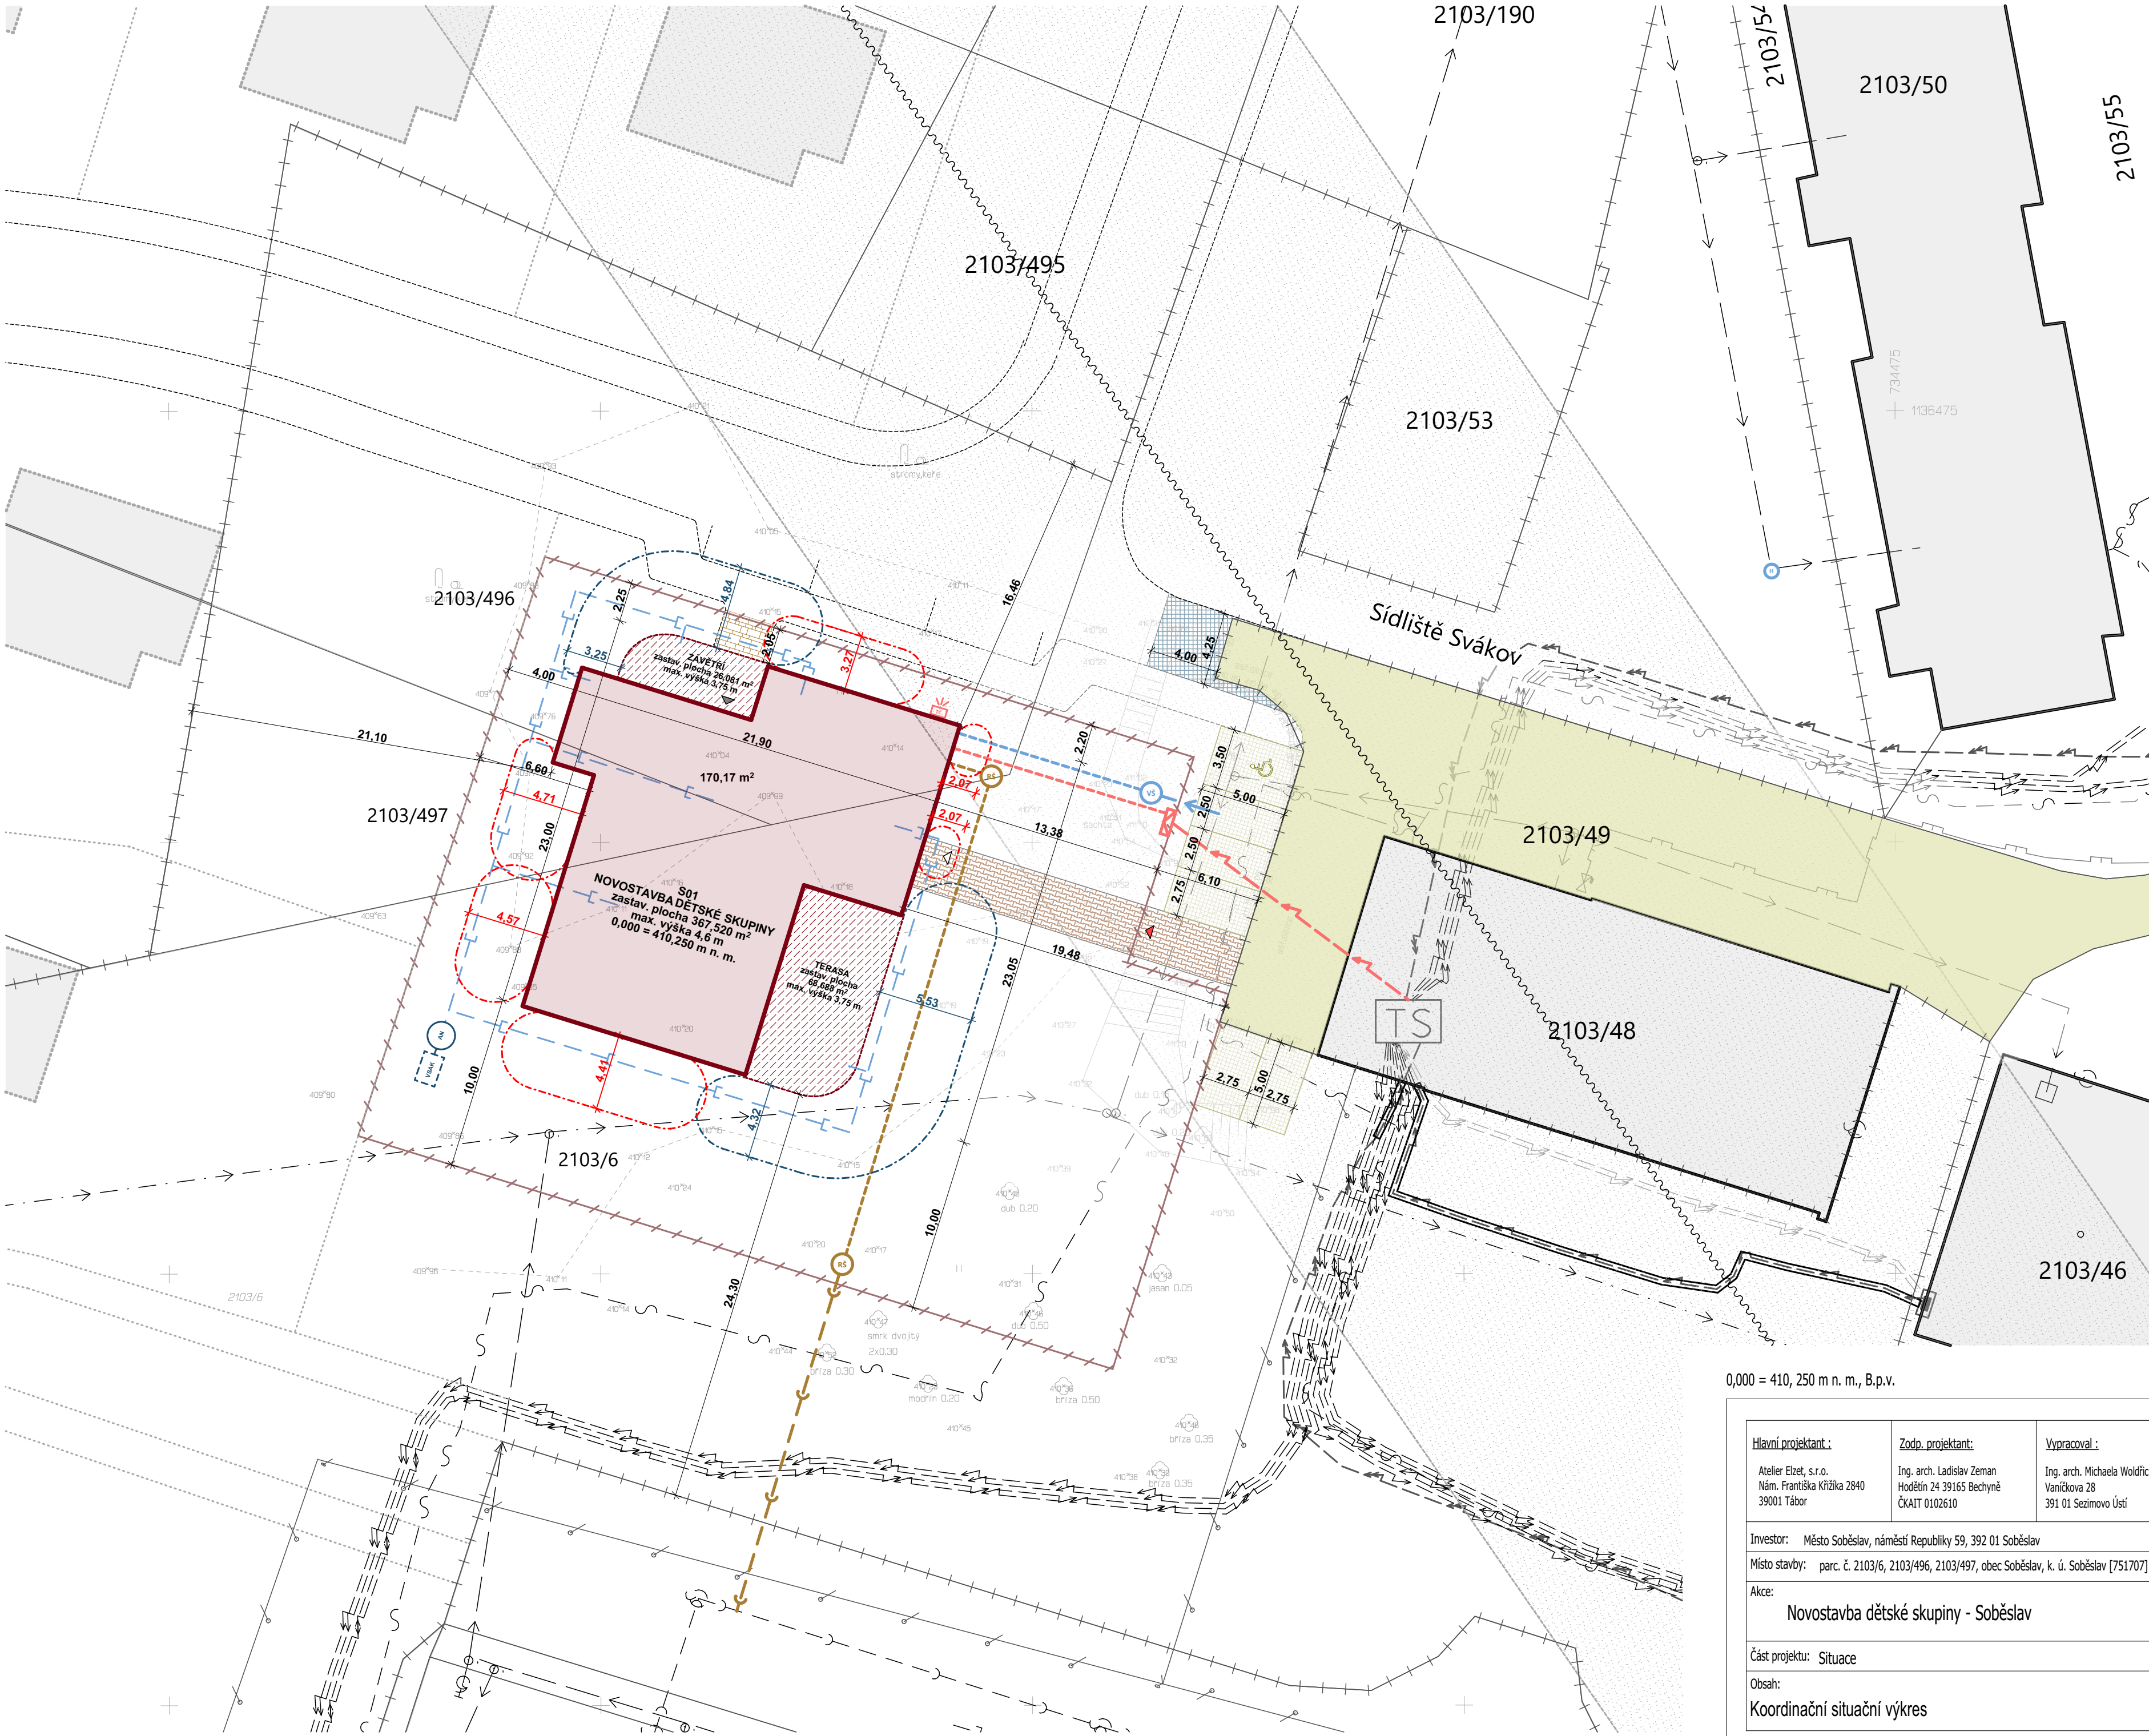

Legenda

OBECNÉ

- Hranice parcel - katastrální mapa
- Číslo parcel
- Hranice řešených parcel
- Hranice nových oplocení
- Výškopisné záměření
- Stávající objekty
- SO 01 - Objekt novostavby dětské skupiny
zast. plocha 507,32 m²
- Zastavěná plocha
- závěří - zastav. plocha 26,08 m²
- terasa - zastav. plocha 68,68 m²
- konstrukce terasy a dřev. příkry, zastřešení a přenosový záložní systém
- Předpokládané budoucí zastavení a dělení pozemků - převzato z Aktualizace ÚS Svákov v Soběslavi - autor Ing. arch. Jan Stach, 02/2021
- Příběh budoucích ploch komunikací - převzato z Aktualizace ÚS Svákov v Soběslavi - autor Ing. arch. Jan Stach, 02/2021
- po dohodě s investorem s úpravou pro parkovací místa na severní hraně řeš. pozemku
- Stávající komunikace, možnost přístupu HZS povrch: asfalt
- Rozšíření stávající komunikace povrch: asfalt, 15,87 m², viz Dopravní řešení
- Zpevněné plochy na pozemku - poplácené zámková dlažba, plocha 43,10 m², viz Dopravní řešení
- Zpevněné plochy na pozemku - podzolí zámková dlažba, plocha 5,75 m²
- Zpevněné plochy - oprava v křídle zámková dlažba, 6 v parkovací zóně s toho 1x ZTP, 80 m², viz Dopravní řešení
- Požární nebezpečný prostor viz D.3 Požární řešení
- Stávající výhled zeleň
- Hlavní / vedlejší vstup do objektu
- Výjezd na pozemek

SÍŤ STÁVAJÍCÍ

- Vedení optického kabelu - CETN a.s.
- Vodovod podzemní - DN 300 - Čovak a.s.
- Vodovod podzemní - stání DN - Čovak a.s.
- Podzemní jednotná kanalizace - DN 300 až 500 - Čovak a.s.
- Podzemní jednotná kanalizace - DN 600 až 700 - Čovak a.s.
- Podzemní dešťová kanalizace - jiný provozovatel
- Podzemní vedení el. energie - zrušené - E.G.D. a.s.
- Podzemní vedení el. energie - NN - E.G.D. a.s.
- Podzemní vedení el. energie - VN - E.G.D. a.s.
- Podzemní chráničková vedení el. energie - E.G.D. a.s.
- Podzemní vedení plynu - STL - E.G.D. a.s.
- Kabel veřejného osvětlení - předpokládaný příbeh - Správa města Soběslavi, s.r.o.
- Mikrovlnný spoj vč. CP - ve výšce 5 m nad úrovní terénu - Vodňanská Česká Republika, a.s.

SÍŤ NOVÉ

- Vodovodní přípojka DN 32 uložení v neozdravně hloubce do šlátkopítkového lože, min. spád 1% celková délka 3,5 m
- Vodovod - vnitřní rozvod DN 32 uložení v neozdravně hloubce do šlátkopítkového lože, min. spád 1% celková délka 11,0 m
- Vodometná šachta
- Požární hydrant
- Kanalizační přípojka napojená na stávající vedení kanalizací, DN 160, do neozdravně hloubky, minimální spád 2% celková délka 20,4 m
- Kanalizace - vnitřní rozvod DN 160, do neozdravně hloubky, minimální spád 2% celková délka 31,5 m
- Revizní šachta
- Kanalizace dešťová, DN 160, uloženo do šlátkopítkového lože do neozdravně hloubky Délka 109,8 m
- Akumulční nádrž pro zachytávání dešťových vod, objem min. 3 m³, se vstupním komínkem vč. vsakovacího objektu
- Přípojka elektřiny - vedená ze stávající trafostanice na sousedním pozemku, celková vzdálenost 17,2 m
- Přípojka elektřiny - vedená z nového elektrosloupě na hranici pozemku, celková vzdálenost 12,9 m
- Nový rozvodný elektrosloup
- Teplotní čerpadlo - velikostní jednotka podrobněji viz D.2 Dokumentace technických a technolog. zařízení

POZNÁMKY:
Veškeré inženýrské sítě je nutno před zahájením prací vyšetřit zpusobnými osobami.
Tuto podmínku jsou zastřešeny ve výsledcích dohodných orgánů státní správy a správců sítí, a je nutno je striktně dodržovat.

0,000 = 410, 250 m n. n., B.p.v.

Hlavní projektant : Atelier Elzet, s.r.o. Nám. Františka Křížka 2840 39001 Tábor	Zodp. projektant: Ing. arch. Ladislav Zeman Hodětín 24 39165 Bechyně ČKAIT 0102610	Vypracoval : Ing. arch. Michaela Woldřichová Vaničková 28 391 01 Sezimovo Ústí	ATELIER ELZET www.atelierelzet.cz	
Investor: Město Soběslav, náměstí Republiky 59, 392 01 Soběslav			Číslo zak. :	
Místo stavby: parc. č. 2103/6, 2103/496, 2103/497, obec Soběslav, k. ú. Soběslav [751707]			Paré :	
Akce: Novostavba dětské skupiny - Soběslav			Datum :	Leden 2025
			Stupeň :	DPS
Část projektu: Situace			Ozn. části :	C
Obsah:			Měřítko :	1:250
Koordinační situační výkres			Č. výkresu :	C.3

