


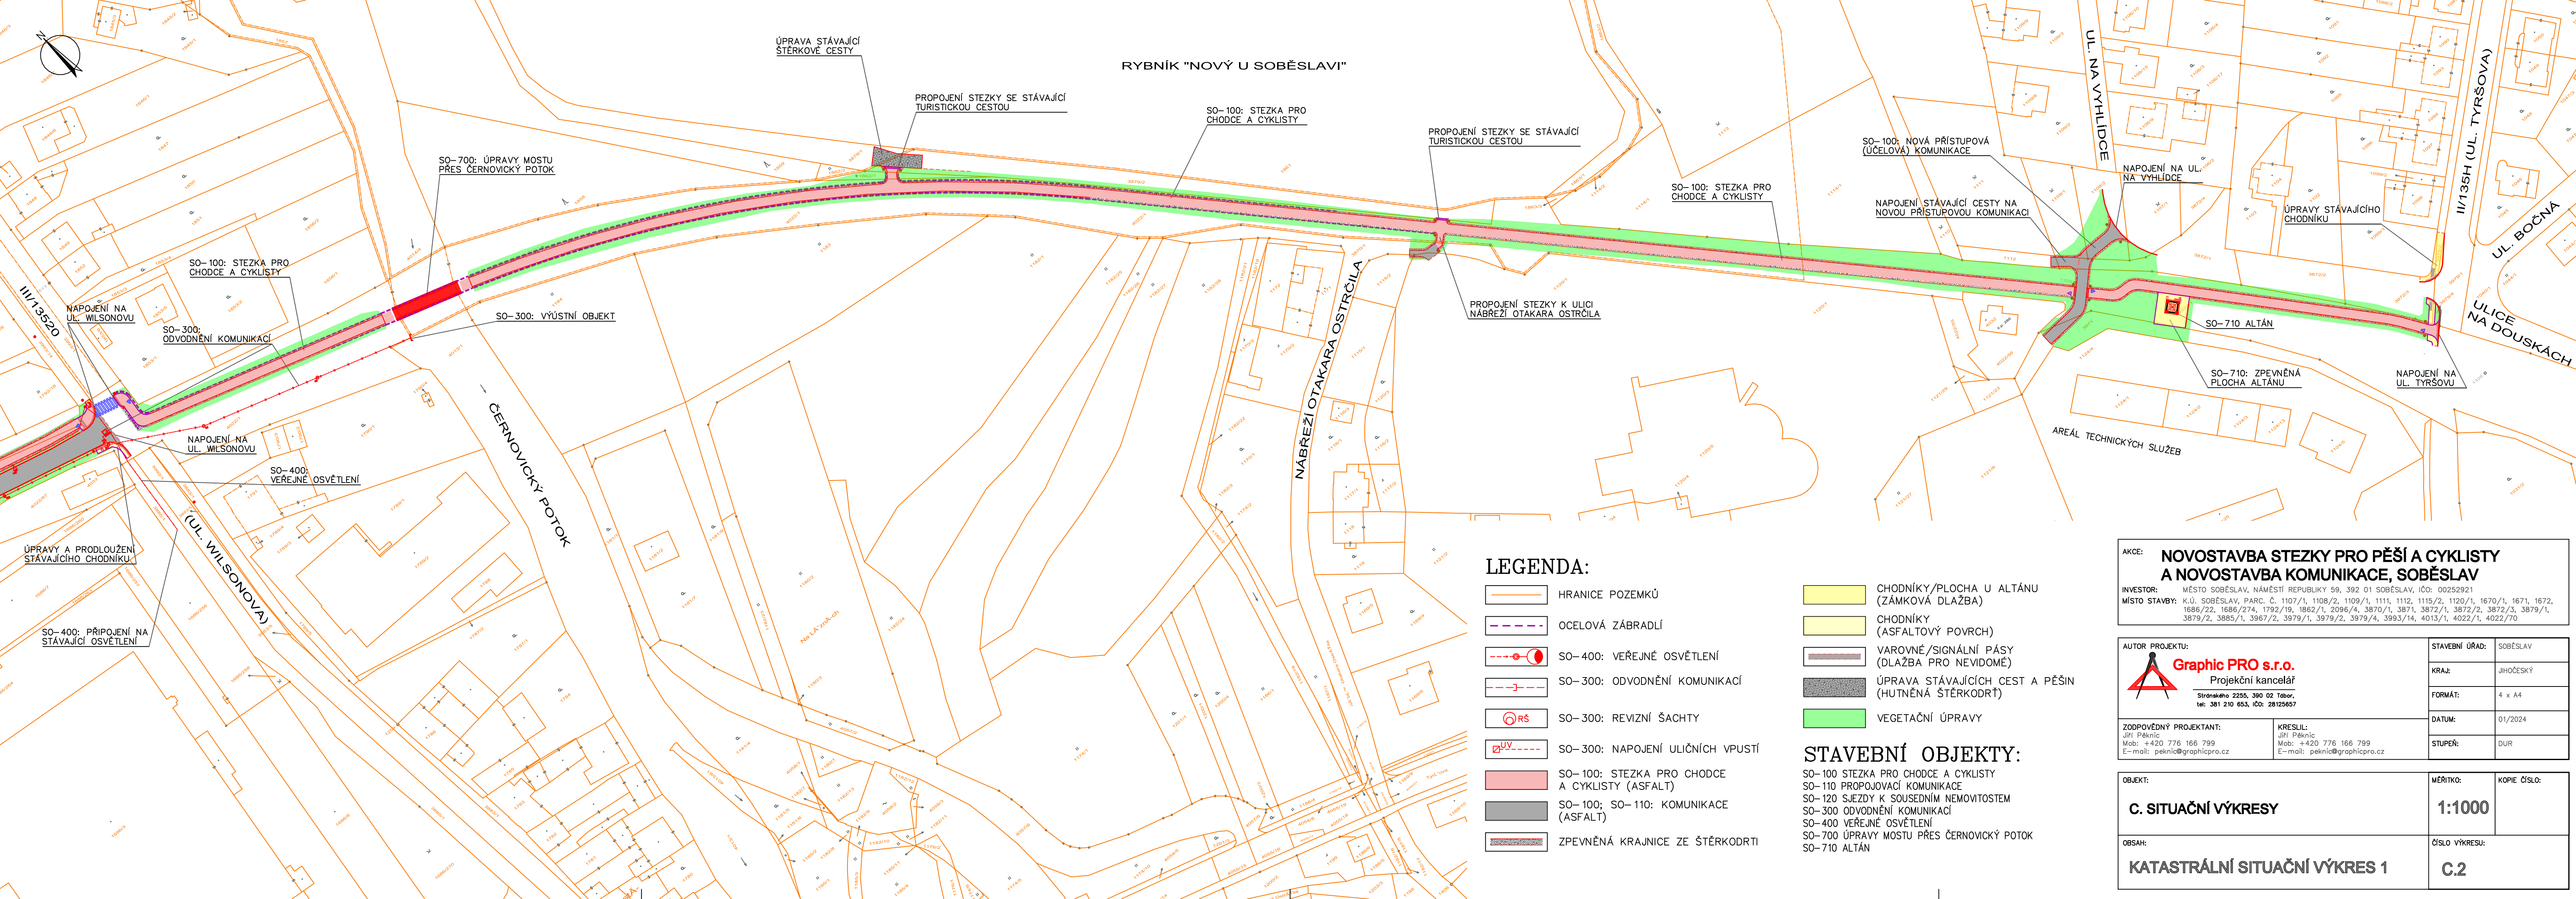

LEGENDA:

- HRANICE POZEMKŮ
- OCELOVÁ ZÁBRADLÍ
- SO-400: VEŘEJNÉ OSVĚTLENÍ
- SO-300: ODVODNĚNÍ KOMUNIKACÍ
- SO-300: REVIZNÍ ŠACHTY
- SO-300: NAPOJENÍ ULIČNÍCH VPUSTÍ
- SO-100: STEZKA PRO CHODCE A CYKLISTY (ASFALT)
- SO-100; SO-110: KOMUNIKACE (ASFALT)
- ZPEVNĚNÁ KRAJNICE ZE ŠTĚRKODRTI

- CHODNÍKY/PLOCHA U ALTÁNU (ZÁMKOVÁ DLAŽBA)
- CHODNÍKY (ASFALTOVÝ POVRCH)
- VAROVNÉ/SIGNÁLNÍ PÁSY (DLAŽBA PRO NEVIDOMÉ)
- ÚPRAVA STÁVAJÍCÍCH CEST A PĚŠIN (HUTNĚNÁ ŠTĚRKODRT)
- VEGETAČNÍ ÚPRAVY

STAVEBNÍ OBJEKTY:

SO-100 STEZKA PRO CHODCE A CYKLISTY
SO-110 PROPOJOVACÍ KOMUNIKACE
SO-120 SJEZDY K SOUSEDNÍM NEMOVITOSTEM
SO-300 ODVODNĚNÍ KOMUNIKACÍ
SO-400 VEŘEJNÉ OSVĚTLENÍ
SO-700 ÚPRAVY MOSTU PŘES ČERNOVICKÝ POTOK
SO-710 ALTÁN

AKCE: **NOVOSTAVBA STEZKY PRO PĚŠÍ A CYKLISTY A NOVOSTAVBA KOMUNIKACE, SOBĚSLAV**

INVESTOR: MĚSTO SOBĚSLAV, NÁMĚSTÍ REPUBLIKY 59, 392 01 SOBĚSLAV, IČO: 00252921

MÍSTO STAVBY: K.Ú. SOBĚSLAV, PARC. Č. 1107/1, 1108/2, 1109/1, 1111, 1112, 1115/2, 1120/1, 1670/1, 1671, 1672, 1686/22, 1686/274, 1792/19, 1862/1, 2096/4, 3870/1, 3871, 3872/1, 3872/2, 3872/3, 3879/1, 3879/2, 3885/1, 3967/2, 3979/1, 3979/2, 3979/4, 3993/14, 4013/1, 4022/1, 4022/70

AUTOR PROJEKTU: **Graphic PRO s.r.o.**
Projekční kancelář
Stránského 2255, 390 02 Tábor,
tel: 381 210 653, IČO: 28125657

STAVEBNÍ ÚŘAD: SOBĚSLAV

KRAJ: JIHOČESKÝ

FORMÁT: 4 x A4

DATUM: 01/2024

STUPEŇ: DUR

ZODPOVĚDNÝ PROJEKTANT: Jiří Pěkník
Mob: +420 776 166 799
E-mail: peknic@graphicpro.cz

KRESLIL: Jiří Pěkník
Mob: +420 776 166 799
E-mail: peknic@graphicpro.cz

OBJEKT: **C. SITUAČNÍ VÝKRESY**

MĚRITKO: **1:1000**

KOPIE ČÍSLO:

OBSAH: **KATASTRÁLNÍ SITUAČNÍ VÝKRES 1**

ČÍSLO VÝKRESU: **C.2**