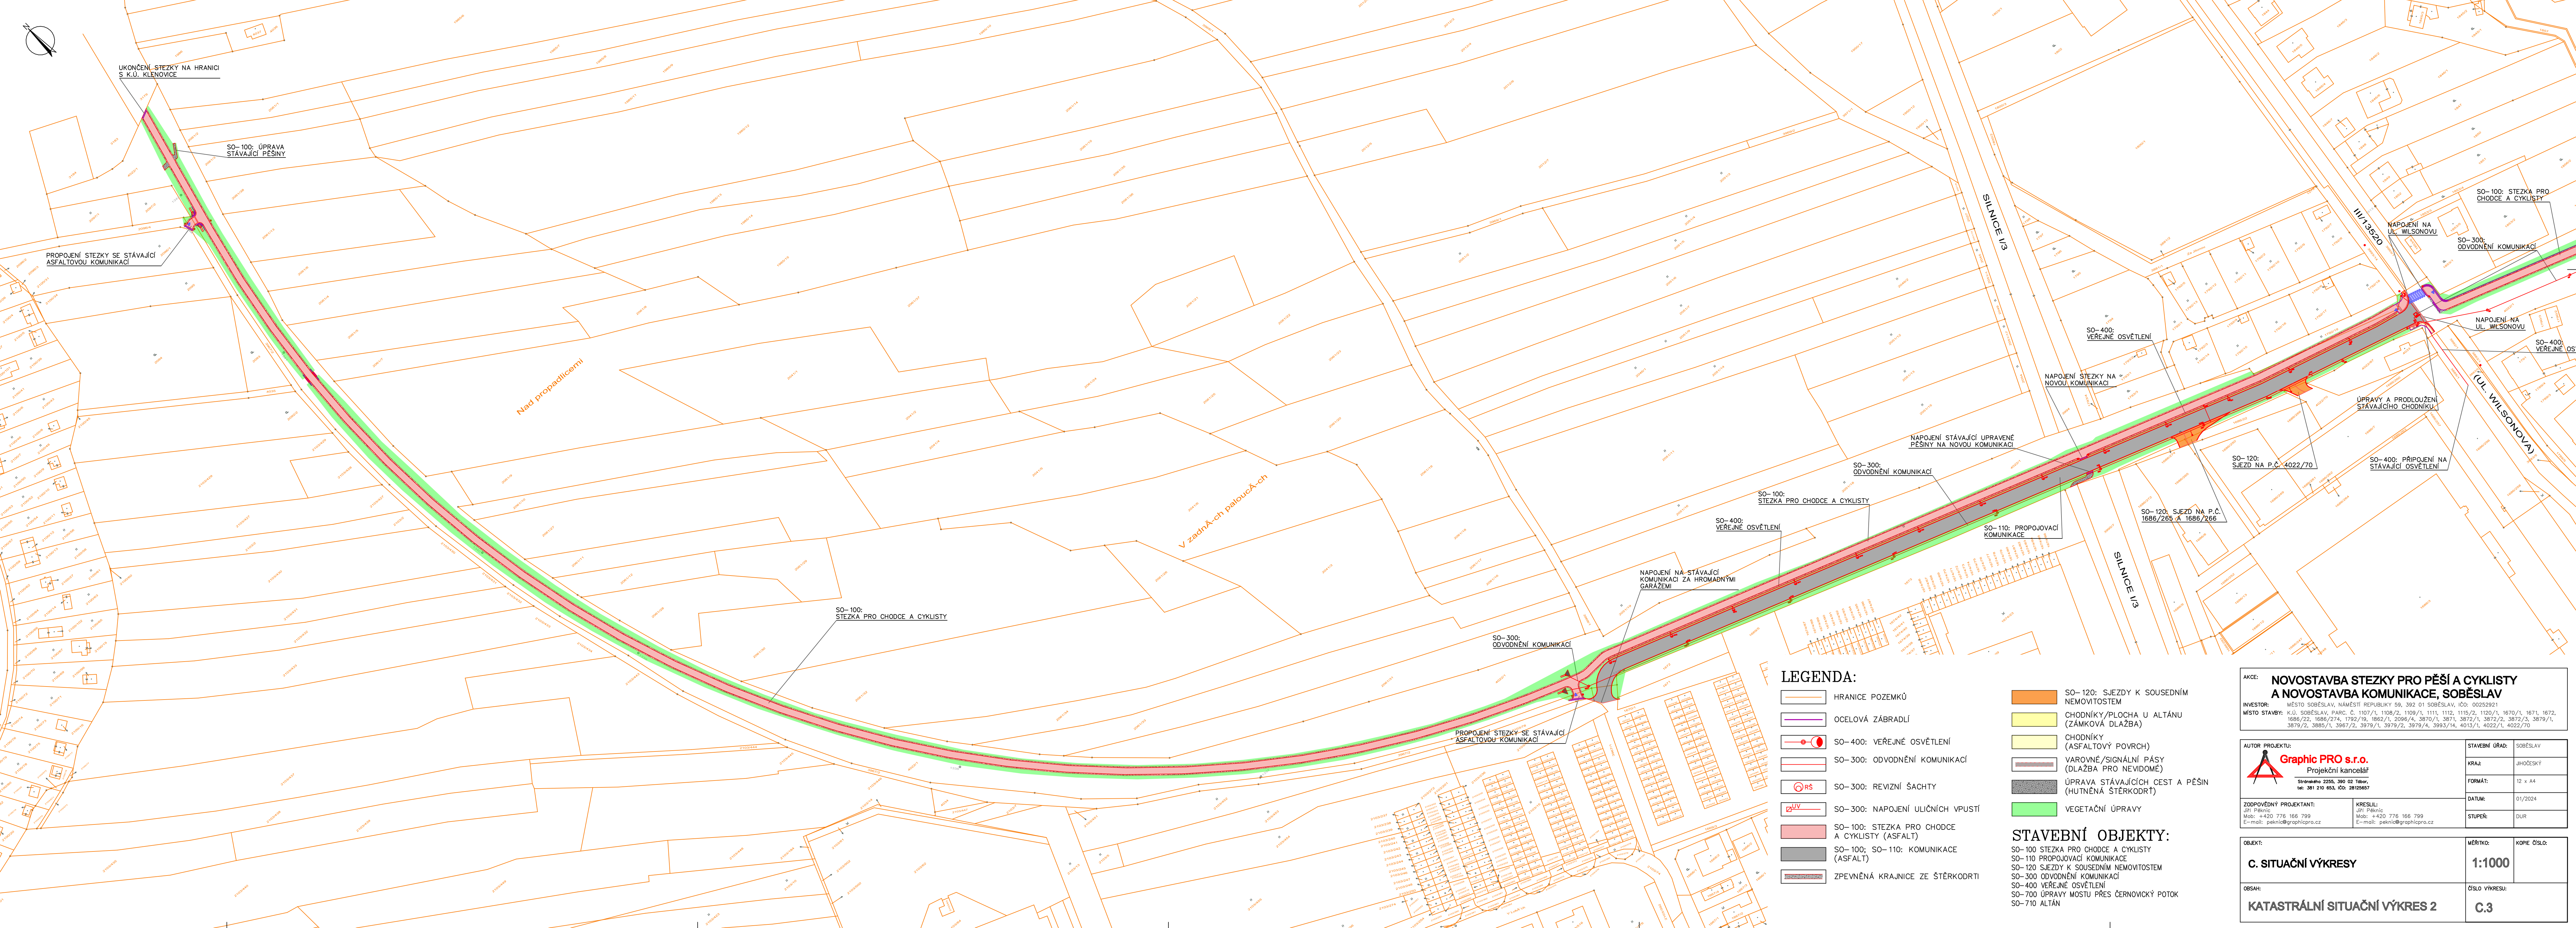


UKONČENÍ STEZKY NA HRANICI
S K.Ú. KLENOVICE

SO-100: ÚPRAVA
STÁVAJÍCÍ PĚŠINY

PROPOJENÍ STEZKY SE STÁVAJÍCÍ
ASFALTOVOU KOMUNIKACÍ

Nad propadlícemi


SO-100: STEZKA PRO CHODCE A CYKLISTY

SO-300: ODVODNĚNÍ KOMUNIKACÍ

NAPOJENÍ NA STÁVAJÍCÍ
KOMUNIKACI ZA HROMADNÝMI
GARÁŽEMI

SO-400: VEŘEJNÉ OSVĚTLENÍ

SO-100: STEZKA PRO CHODCE A CYKLISTY

NAPOJENÍ STÁVAJÍCÍ ÚPRAVENÉ
PĚŠINY NA NOVOU KOMUNIKACI

SO-300: ODVODNĚNÍ KOMUNIKACÍ

SO-110: PROPOJOVACÍ
KOMUNIKACE

SO-120: SJEZD NA P.Č. 4022/70
1686/265 A 1686/266

SO-120: SJEZD NA P.Č. 4022/70

ÚPRAVY A PRODLOŽENÍ
STÁVAJÍCÍHO CHODNÍKU

SO-400: PŘÍPOJENÍ NA
STÁVAJÍCÍ OSVĚTLENÍ

NAPOJENÍ NA
UL. WILSONOVU

SO-100: STEZKA PRO
CHODCE A CYKLISTY

SO-300: ODVODNĚNÍ KOMUNIKACÍ

NAPOJENÍ NA
UL. WILSONOVU

SO-400: VEŘEJNÉ OSVĚTLENÍ

SO-400: PŘÍPOJENÍ NA
STÁVAJÍCÍ OSVĚTLENÍ

SO-400: PŘÍPOJENÍ NA
STÁVAJÍCÍ OSVĚTLENÍ

LEGENDA:

- HRANICE POZEMKŮ
- OCELOVÁ ZÁBRADLÍ
- SO-400: VEŘEJNÉ OSVĚTLENÍ
- SO-300: ODVODNĚNÍ KOMUNIKACÍ
- SO-300: REVIZNÍ ŠACHTY
- SO-300: NAPOJENÍ ULIČNÍCH VPUSTÍ
- SO-100: STEZKA PRO CHODCE A CYKLISTY (ASFALT)
- SO-110: KOMUNIKACE (ASFALT)
- ZPEVNĚNÁ KRAJNICE ZE ŠTĚRKODRTI

- SO-120: SJEZDY K SOUSEDNÍM NEMOVITOSTEM
- CHODNÍKY/PLOCHA U ALTÁNU (ZÁMKOVÁ DLAŽBA)
- CHODNÍKY (ASFALTOVÝ POVRCH)
- VAROVNÉ/SIGNÁLNÍ PÁSY (DLAŽBA PRO NEVIDOMÉ)
- ÚPRAVA STÁVAJÍCÍCH CEST A PĚŠIN (HUTNĚNÁ ŠTĚRKODRT)
- VEGETAČNÍ ÚPRAVY

STAVEBNÍ OBJEKTY:

- SO-100 STEZKA PRO CHODCE A CYKLISTY
- SO-110 PROPOJOVACÍ KOMUNIKACE
- SO-120 SJEZDY K SOUSEDNÍM NEMOVITOSTEM
- SO-300 ODVODNĚNÍ KOMUNIKACÍ
- SO-400 VEŘEJNÉ OSVĚTLENÍ
- SO-700 ÚPRAVY MOSTU PŘES ČERNOVICKÝ POTOK
- SO-710 ALTÁN

AKCE: **NOVOSTAVBA STEZKY PRO PĚŠÍ A CYKLISTY A NOVOSTAVBA KOMUNIKACE, SOBĚSLAV**

INVESTOR: MĚSTO SOBĚSLAV, NÁMĚSTÍ REPUBLIKY 59, 392 01 SOBĚSLAV, IČO: 00252921

MÍSTO STAVBY: K.Ú. SOBĚSLAV, PARC. Č. 1107/1, 1108/2, 1109/1, 1111, 1112, 1115/2, 1120/1, 1671, 1672, 1686/2/2, 1686/274, 1792/19, 1862/1, 2068/4, 3970/1, 3971, 3972/1, 3972/2, 3972/3, 3979/1, 3979/2, 3985/1, 3967/2, 3979/1, 3979/2, 3979/4, 3993/14, 4013/1, 4022/1, 4022/70

AUTOR PROJEKTU: **Graphic PRO s.r.o.**
Projektční kancelář
Strovního 2255, 390 02 Tábor
tel: 381 210 653, IČO: 28159597

STAVEBNÍ ÚŘAD: SOBĚSLAV

KRAJ: JIHOČESKÝ

FORMÁT: 12 x A4

DATUM: 01/2024

STUPEŇ: DUR

OBJEKT: **C. SITUAČNÍ VÝKRESY**

MĚŘITKO: **1:1000**

KOPIE ČÍSLO:

OBSAH: **KATASTRÁLNÍ SITUAČNÍ VÝKRES 2**

ČÍSLO VÝKRESU: **C.3**