


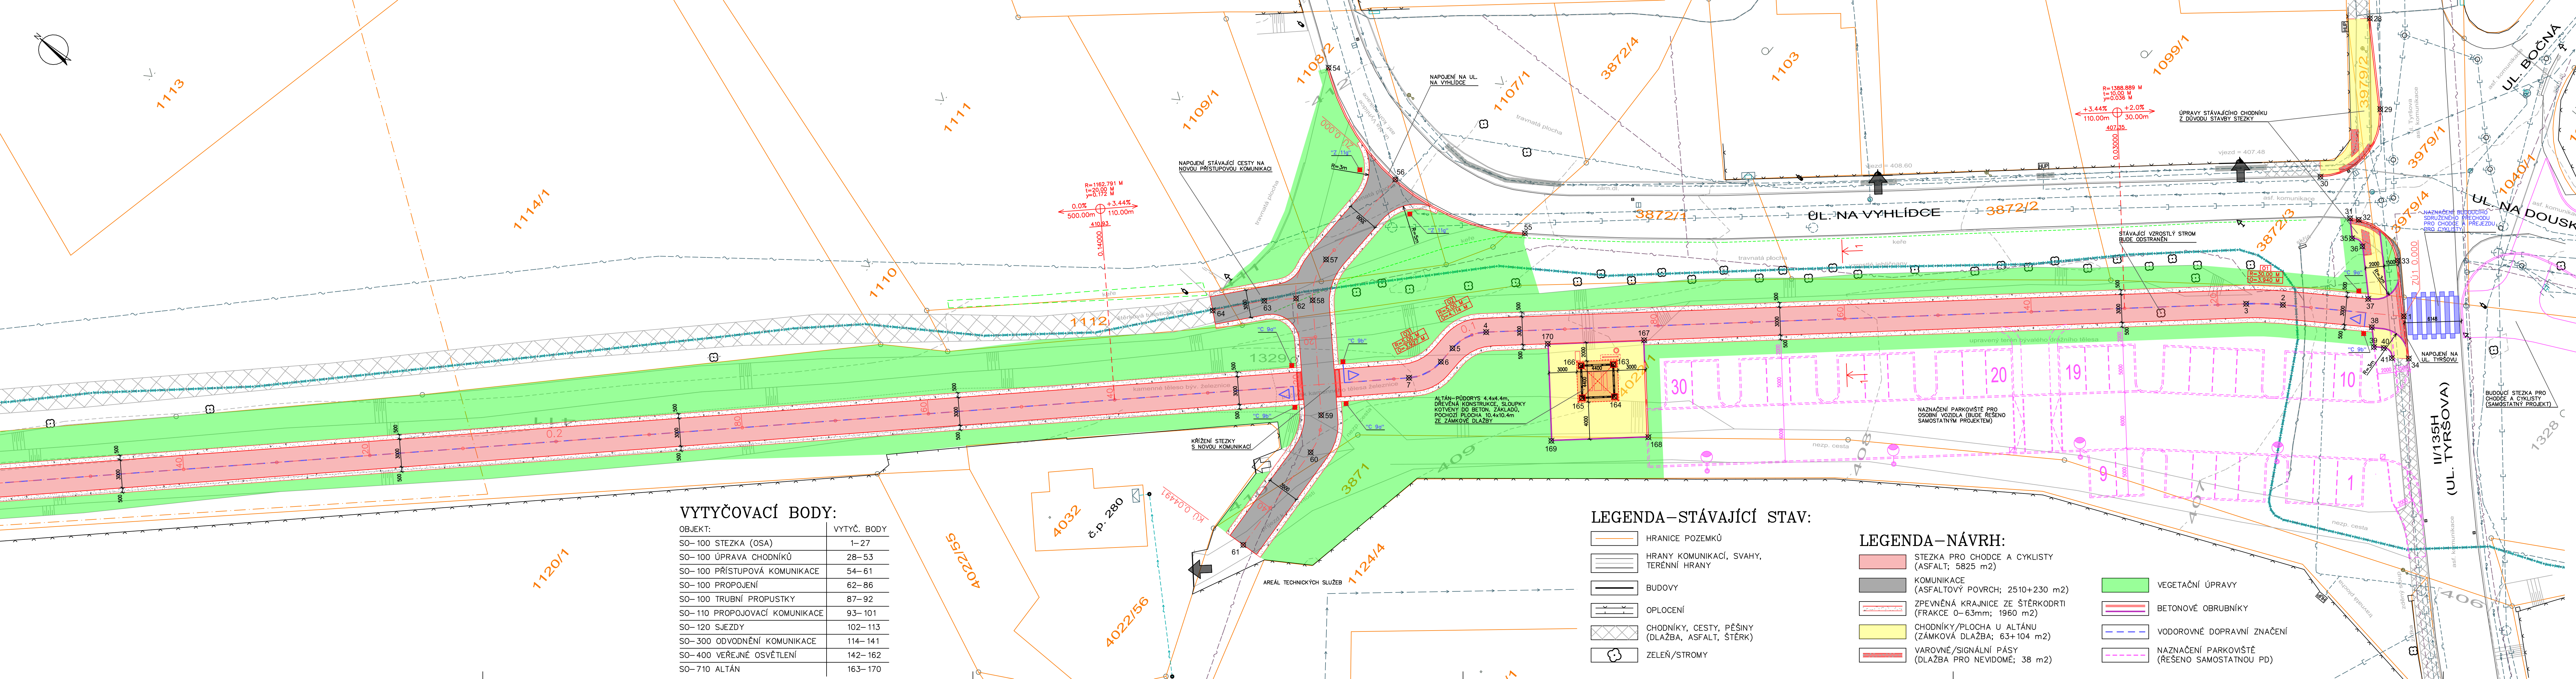

VYTYČOVACÍ BODY:

OBJEKT:	VYTYČ. BODY
SO-100 STEZKA (OSA)	1-27
SO-100 ÚPRAVA CHODNÍKŮ	28-53
SO-100 PŘÍSTUPOVÁ KOMUNIKACE	54-61
SO-100 PROPOJENÍ	62-86
SO-100 TRUBNÍ PROPUSTKY	87-92
SO-110 PROPOJOVACÍ KOMUNIKACE	93-101
SO-120 SJEZDY	102-113
SO-300 ODVODNĚNÍ KOMUNIKACE	114-141
SO-400 VEŘEJNÉ OSVĚTLENÍ	142-162
SO-710 ALTÁN	163-170

LEGENDA-STÁVAJÍCÍ STAV:

- HRANICE POZEMKŮ
- HRANY KOMUNIKACÍ, SVAHY, TERÉNNÍ HRANY
- BUDOVY
- OPLOCENÍ
- CHODNÍKY, CESTY, PĚŠINY (DLAŽBA, ŠTĚRK)
- ZELEN/STROMY

LEGENDA-NÁVRH:

- STEZKA PRO CHODCE A CYKLISTY (ASFALT; 5825 m²)
- KOMUNIKACE (ASFALTOVÝ POVRCH; 2510+230 m²)
- ZPEVNĚNÁ KRAJNICE ZE ŠTĚRKODRTI (FRAKCE 0-63mm; 1960 m²)
- CHODNÍKY/PLOCHA U ALTÁNU (ZÁMKOVÁ DLAŽBA; 63+104 m²)
- VAROVNÉ/SIGNÁLNÍ PÁSY (DLAŽBA PRO NEVIDOMÉ; 38 m²)
- VEGETAČNÍ ÚPRAVY
- BETONOVÉ OBRUBNÍKY
- VODOROVNÉ DOPRAVNÍ ZNAČENÍ
- NAZNAČENÍ PARKOVISTĚ (ŘEŠENO SAMOSTATNOU PD)

LEGENDA-STÁVAJÍCÍ IS:

- VODOVOD (ČEVAK, a.s.)
- KANALIZACE (ČEVAK, a.s.)
- PODZEMNÍ VEDENÍ NN (EG.D, a.s.)
- STL PLYNOVOD (EG.D, a.s.)
- OPTICKÉ SDĚLOVACÍ KABELY (CETIN a.s.)
- SÍTĚ S NN (CETIN a.s.; v souběhu s optickými)
- METALICKÉ SDĚLOVACÍ KABELY (CETIN a.s.)
- KABELOVÉ VEDENÍ VO (SPRÁVA MĚSTA SOBĚSLAVI, s.r.o.)

POZNÁMKY:

NA VÝKRESE JSOU ZAKRESLENY POUZE ORIENTAČNÍ TRASY STÁVAJÍCÍCH INŽENÝRSKÝCH SÍTÍ. PŘED ZAPOČETÍM ZEMNÍCH PRACÍ JE NUTNO POŽÁDAT SPRÁVCE SÍTÍ O JEJICH VYTÝČENÍ. VÝKOPOVÉ PRÁCE V BLÍZKOSTI TĚCHTO VEDENÍ LZE PROVÁDĚT VÝHRADNĚ RUČNĚ PŘI DODRŽENÍ VŠECH PLATNÝCH PŘEDPISŮ A USTANOVENÍ PŘÍSLUŠNÝCH ČSN.

STAVEBNÍ OBJEKTY:

- SO-100 STEZKA PRO CHODCE A CYKLISTY
- SO-110 PROPOJOVACÍ KOMUNIKACE
- SO-120 SJEZDY K SOUSEDNÍM NEMOVITOSTEM
- SO-300 ODVODNĚNÍ KOMUNIKACÍ
- SO-400 VEŘEJNÉ OSVĚTLENÍ
- SO-700 ÚPRAVY MOSTU PŘES ČERNOVICKÝ POTOK
- SO-710 ALTÁN

AKCE: **NOVOSTAVBA STEZKY PRO PĚŠÍ A CYKLISTY A NOVOSTAVBA KOMUNIKACE, SOBĚSLAV**

INVESTOR: MĚSTO SOBĚSLAV, NÁMĚSTÍ REPUBLIKY 59, 392 01 SOBĚSLAV, IČO: 00252921

MÍSTO STAVBY: K.Ú. SOBĚSLAV, PARC. Č. 1107/1, 1108/2, 1109/1, 1111, 1112, 1115/2, 1120/1, 1670/1, 1671, 1672, 1686/22, 1686/274, 1792/19, 1862/1, 2096/4, 3870/1, 3871, 3872/1, 3872/2, 3872/3, 3879/1, 3879/2, 3885/1, 3967/2, 3979/1, 3979/2, 3979/4, 3993/14, 4013/1, 4022/1, 4022/70

AUTOR PROJEKTU: **Graphic PRO s.r.o.**
Projekční kancelář
Stránského 225, 390 02 Tábor,
tel: 381 210 653, IČO: 28125657

STAVEBNÍ ÚRAD: SOBĚSLAV

KRAJ: JIHOČESKÝ

FORMÁT: 6 x A4

DATUM: 01/2024

STUPEŇ: DUR

ZODPOVĚDNÝ PROJEKTANT: JIŘÍ PEKŇIC
Mobi: +420 776 166 799
E-mail: peknic@graphicpro.cz

KRESLIL: JIŘÍ PEKŇIC
Mobi: +420 776 166 799
E-mail: peknic@graphicpro.cz

OBJEKT: **C. SITUAČNÍ VÝKRESY**

MĚŘITKO: **1:250**

KOPIE ČÍSLO:

OBSAH: **KOORDINAČNÍ SITUAČNÍ VÝKRES 1**

ČÍSLO VÝKRESU: **C.4**