




VYTYČOVACÍ BODY:

OBJEKT:	VYTYČ. BODY
SO-100 STEZKA PRO CHODCE A CYKLISTY	1-27
SO-100 ÚPRAVA CHODNÍKŮ	28-53
SO-100 PŘÍSTUPOVÁ KOMUNIKACE	54-61
SO-100 PROPOJENÍ	62-86
SO-100 TRUBNÍ PROPUSTKY	87-92
SO-110 PROPOJOVACÍ KOMUNIKACE	93-101
SO-120 SJEZDY	102-113
SO-300 ODVODNĚNÍ KOMUNIKACE	114-141
SO-400 VEŘEJNÉ OSVĚTLENÍ	142-162
SO-710 ALTÁN	163-170

STAVEBNÍ OBJEKTY:

SO-100 STEZKA PRO CHODCE A CYKLISTY
SO-110 PROPOJOVACÍ KOMUNIKACE
SO-120 SJEZDY K SOUSEDNÍM NEMOVITOSTEM
SO-300 ODVODNĚNÍ KOMUNIKACE
SO-400 VEŘEJNÉ OSVĚTLENÍ
SO-700 ÚPRAVY MOSTU PŘES ČERNOVICKÝ POTOK
SO-710 ALTÁN

LEGENDA-STÁVAJÍCÍ STAV:

- HRANICE POZEMKŮ
- HRANY KOMUNIKACÍ, SVAHY, TERÉNNÍ HRANY
- OPLOCENÍ
- CHODNÍKY, CESTY, PĚŠINY (DLAŽBA, ASFALT, STĚRKA)
- ZELEN/STROMY

LEGENDA-STÁVAJÍCÍ IS:

- VODOVOD (ČEČAK, a.s.)
- KANALIZACE (ČEČAK, a.s.)
- PODZEMNÍ VEDENÍ NN (E.G.D., a.s.)
- PODZEMNÍ VEDENÍ VN (E.G.D., a.s.)
- STL PLYNOVOD (E.G.D., a.s.)
- METALICKÉ SDĚLOVACÍ KABLY (CETIN, a.s.)
- KABELOVÉ VEDENÍ VO (SPRÁVA MĚSTA SOBĚSLAVI, s.r.o.)

POZNÁMKY:

NA VÝKRESE JSOU ZAKRESLENY POUZE ORIENTAČNÍ TRASY STÁVAJÍCÍCH IS. PŘED ZAPOČETÍM ZEMNÍCH PRACÍ JE NUTNO POŽÁDAT SPRÁVCE SÍTÍ O JEJICH VYTYČENÍ. VÝKOPOVÉ PRÁCE V BLÍZKOSTI TĚCHTO VEDENÍ LZE PROVÁDĚT VÝHRADNĚ RUČNĚ PŘI DODRŽENÍ VŠECH PLATNÝCH PŘEDPISŮ A USTANOVENÍ PŘÍSLUŠNÝCH ČSN.

LEGENDA-NÁVRH:

- STEZKA PRO CHODCE A CYKLISTY (ASFALT; 5825 m2)
- KOMUNIKACE (ASFALTOVÝ POVRCH; 2510+230 m2)
- ZPEVNĚNÁ KRAJNICE ZE STĚRKODRTI (FRAKCE 0-63mm; 1960 m2)
- ÚPRAVA STÁVAJÍCÍCH CEST A PĚŠIN (HUTNĚNÁ STĚRKODRT; 125 m2)
- CHODNÍKY (ASFALTOVÝ POVRCH; 20 m2)
- VAROVNÉ/SIGNALNÍ PÁSY (DLAŽBA PRO NEVIDOMÉ; 38 m2)
- VEGETAČNÍ ÚPRAVY
- SJEZDY K SOUSEDNÍM NEMOVITOSTEM (ASFALTOVÝ POVRCH; 86+50 m2)

- BETONOVÉ OBRUBNÍKY
- VODOROVNÉ DOPRAVNÍ ZNAČENÍ
- OCELOVÁ ZÁBRADLÍ (V=1,3m)
- VEŘEJNÉ OSVĚTLENÍ (V01-V014; CYKY 4x10; 442mb)
- ODVODNĚNÍ KOMUNIKACÍ (PP DN600-800 SN16; 509mb)
- REVIZNÍ ŠACHTY (RŠ1 - RŠ10)
- ULIČNÍ VPUSŤE + PŘÍPOJKY (UV1-UV9; PP DN200)

AKCE: **NOVOSTAVBA STEZKY PRO PĚŠÍ A CYKLISTY A NOVOSTAVBA KOMUNIKACE, SOBĚSLAV**

INVESTOR: MĚSTO SOBĚSLAV, NÁMĚSTÍ REPUBLIKY 59, 392 01 SOBĚSLAV, IČO: 00202921

MÍSTO STAVBY: K.Ú. SOBĚSLAV, PARC. č. 107/1/1, 108/2/1, 109/1/1, 111/1, 112/1, 115/2/1, 120/1/1, 1670/1, 1671/1, 1672/1, 1686/2/1, 1686/2/2, 1686/2/3, 1686/2/849, 1686