


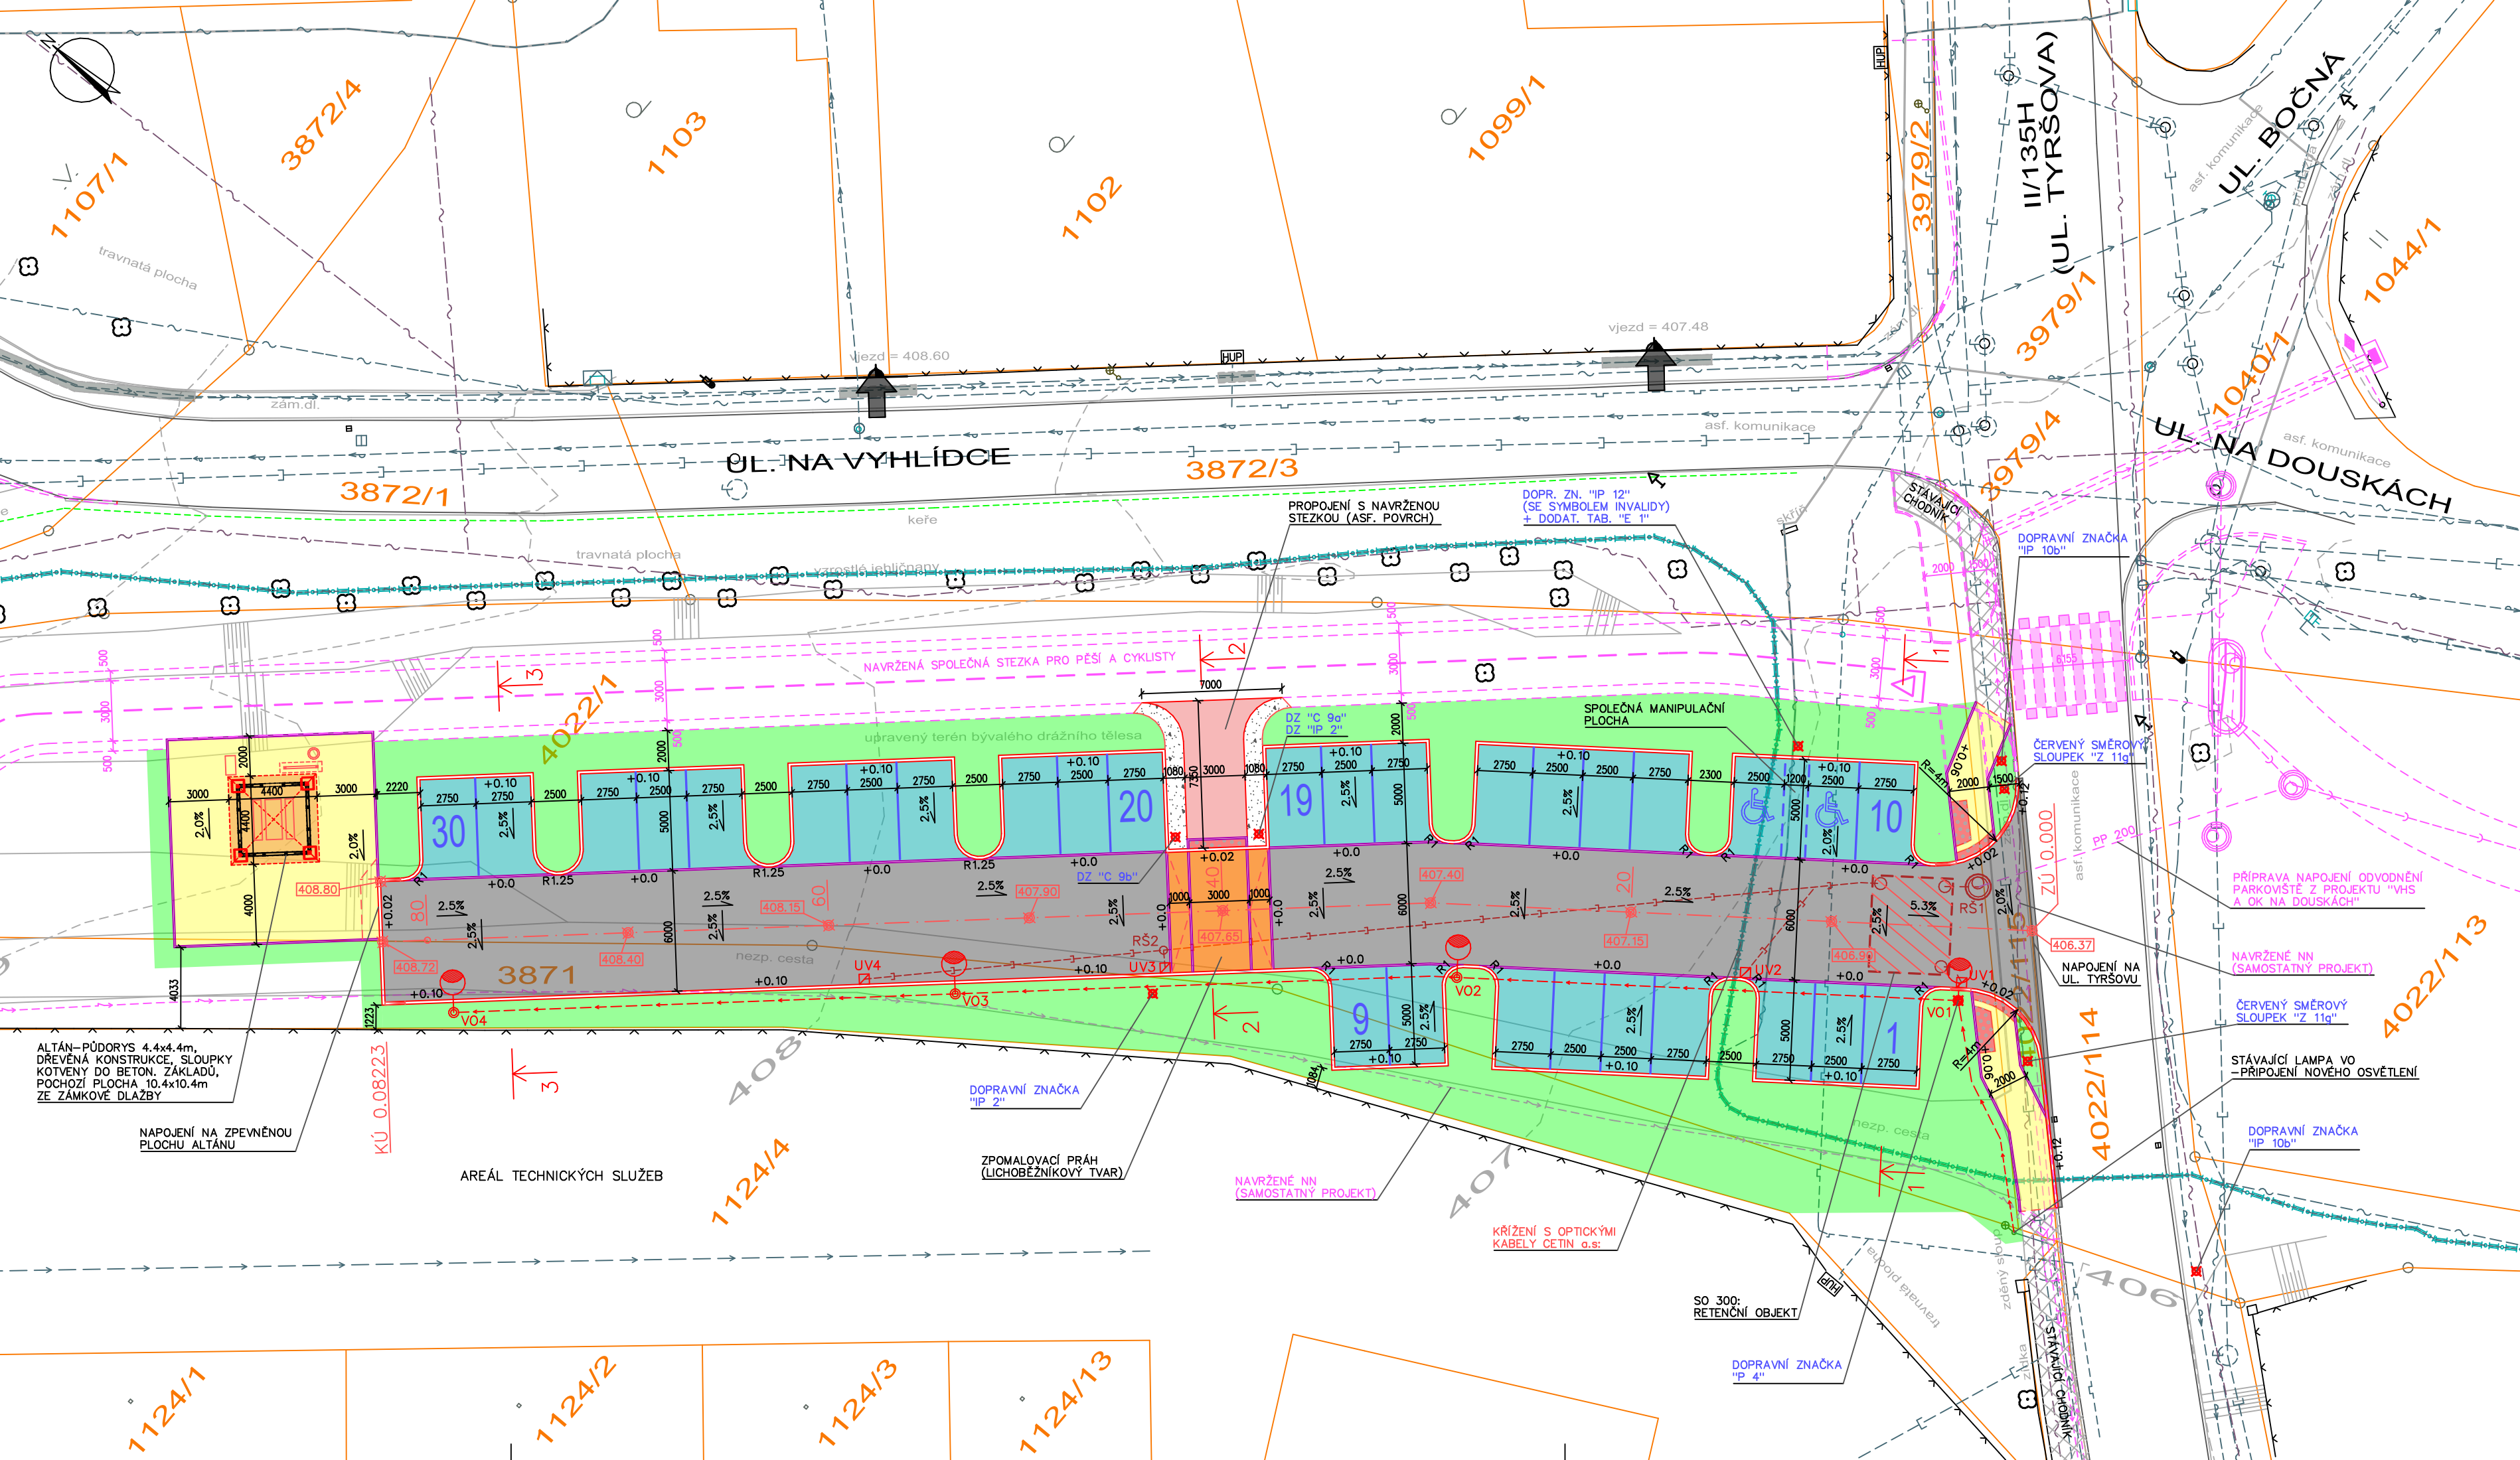

LEGENDA–STÁVAJÍCÍ STAV:

- HRANICE POZEMKŮ
- HRANY KOMUNIKACÍ, SVAHY, TERÉNNÍ HRANY
- OPLOCENÍ
- CHODNÍKY (ZÁMKOVÁ DLAŽBA)
- ZELEŇ/STROMY

LEGENDA–STÁVAJÍCÍ IS:

- VODOVOD (ČEVAK, a.s.)
- KANALIZACE (ČEVAK, a.s.)
- PODZEMNÍ VEDENÍ NN (EG.D, s.r.o.)
- STL PLYNOVOD (Gas Distribution, s.r.o.)
- OPTICKÉ SDĚLOVACÍ KABELY (CETIN a.s.)
- SÍTĚ S NN (CETIN a.s.; v souběhu s optickými)
- METALICKÉ SDĚLOVACÍ KABELY (CETIN a.s.)
- KABELOVÉ VEDENÍ VO (SPRÁVA MĚSTA SOBĚSLAVI, s.r.o.)

POZNÁMKY:

NA VÝKRESE JSOU ZAKRESLENY POUZE ORIENTAČNÍ TRASY STÁVAJÍCÍCH INŽENÝRSKÝCH SÍTÍ. PŘED ZAPOČETÍM ZEMNÍCH PRACÍ JE NUTNO POŽÁDAT SPRÁVCE SÍTÍ O JEJICH VYTÝČENÍ. VÝKOPOVÉ PRÁCE V BLÍZKOSTI TĚCHTO VEDENÍ LZE PROVÁDĚT VÝHRADNĚ RUČNĚ PŘI DODRŽENÍ VŠECH PLATNÝCH PŘEDPISŮ A ČSN.

STAVEBNÍ OBJEKTY:

- SO-100 PARKOVIŠTĚ
- SO-110 PROPOJENÍ PARKOVIŠTĚ A STEZKY
- SO-300 ODVODNĚNÍ PARKOVIŠTĚ
- SO-400 VEŘEJNÉ OSVĚTLENÍ
- SO-700 ALTÁN

LEGENDA–NÁVRH:

- KOMUNIKACE PARKOVIŠTĚ (ASFALTOVÝ POVRCH; 475 m²)
- PARKOVACÍ PLOCHY (ZÁMKOVÁ DLAŽBA; 405 m²)
- ZPOMALOVACÍ PRÁH (ZÁMKOVÁ DLAŽBA; 30 m²)
- CHODNÍKY/PLOCHA U ALTÁNU (ZÁMKOVÁ DLAŽBA; 30+104 m²)
- VAROVNÉ/SIGNÁLNÍ PÁSY (DLAŽBA PRO NEVIDOMÉ; 7 m²)
- PROPOJENÍ S NAVRŽENOU STEZKOU (ASFALTOVÝ POVRCH; 23 m²)
- VEGETAČNÍ ÚPRAVY (ROZPROSTŘENÍ ORNICE V TL. 0.1m A ZATRAVNĚNÍ)
- SILNIČNÍ OBRUBNÍKY (150x250x1000mm)
- NÁJEZDOVÉ OBRUBNÍKY (150x150x1000mm)
- CHODNÍKOVÉ OBRUBNÍKY (80x250x1000mm)
- VODOROVNÉ DOPRAVNÍ ZNAČENÍ (ODLIŠNÁ BARVA DLAŽBY)
- VÝŠKY ULOŽENÍ OBRUBNÍKŮ NAD OKOLNÍM POVRCHEM
- SO 300 ODVODNĚNÍ PARKOVIŠTĚ (ULIČNÍ VPUSTĚ–ZATÍŽENÍ D400)
- SO 300 ODVODNĚNÍ PARKOVIŠTĚ (PŘÍPOJKY ULIČNÍCH VPUSTÍ)
- SO 400 VEŘEJNÉ OSVĚTLENÍ (NOVÉ STOŽÁRY A LAMPY VO)
- SO 400 VEŘEJNÉ OSVĚTLENÍ (PODZEMNÍ VEDENÍ VO)
- NAZNAČENÍ SPOLEČNÉ STEZKY PRO CHODCE A CYKLISTY (ŘEŠENO SAMOSTATNOU PD)

AKCE: **NOVOSTAVBA PARKOVIŠTĚ, UL. TYRŠOVA, SOBĚSLAV**

INVESTOR: MĚSTO SOBĚSLAV, NÁMĚSTÍ REPUBLIKY 59, 392 01 SOBĚSLAV, IČO: 00252921

MÍSTO STAVBY: K.Ú. SOBĚSLAV, PARC. Č. 3871, 4022/1, 4022/114, 4022/115

GENERÁLNÍ PROJEKTANT:

Graphic PRO s.r.o.
Projektční kancelář

Stránského 2255, 390 02 Tábor,
tel: 381 210 653, IČO: 28125657

ZODPOVĚDNÝ PROJEKTANT:	Jiří Pekník Mob: +420 776 166 799 E-mail: peknic@graphicpro.cz	KRESLIL:	Jiří Pekník Mob: +420 776 166 799 E-mail: peknic@graphicpro.cz
STAVEBNÍ ÚŘAD:	SOBĚSLAV	FORMÁT:	4 x A4
STUPEŇ:	POVOLENÍ ZÁMĚRU	DATUM:	03/2026

OBJEKT:	MĚŘÍTKO:	KOPIE ČÍSLO:
C. SITUAČNÍ VÝKRESY	1:250	
OBSAH:	ČÍSLO VÝKRESU:	
KOORDINAČNÍ SITUAČNÍ VÝKRES	C.3	