



"Na ohradách" Soběslav

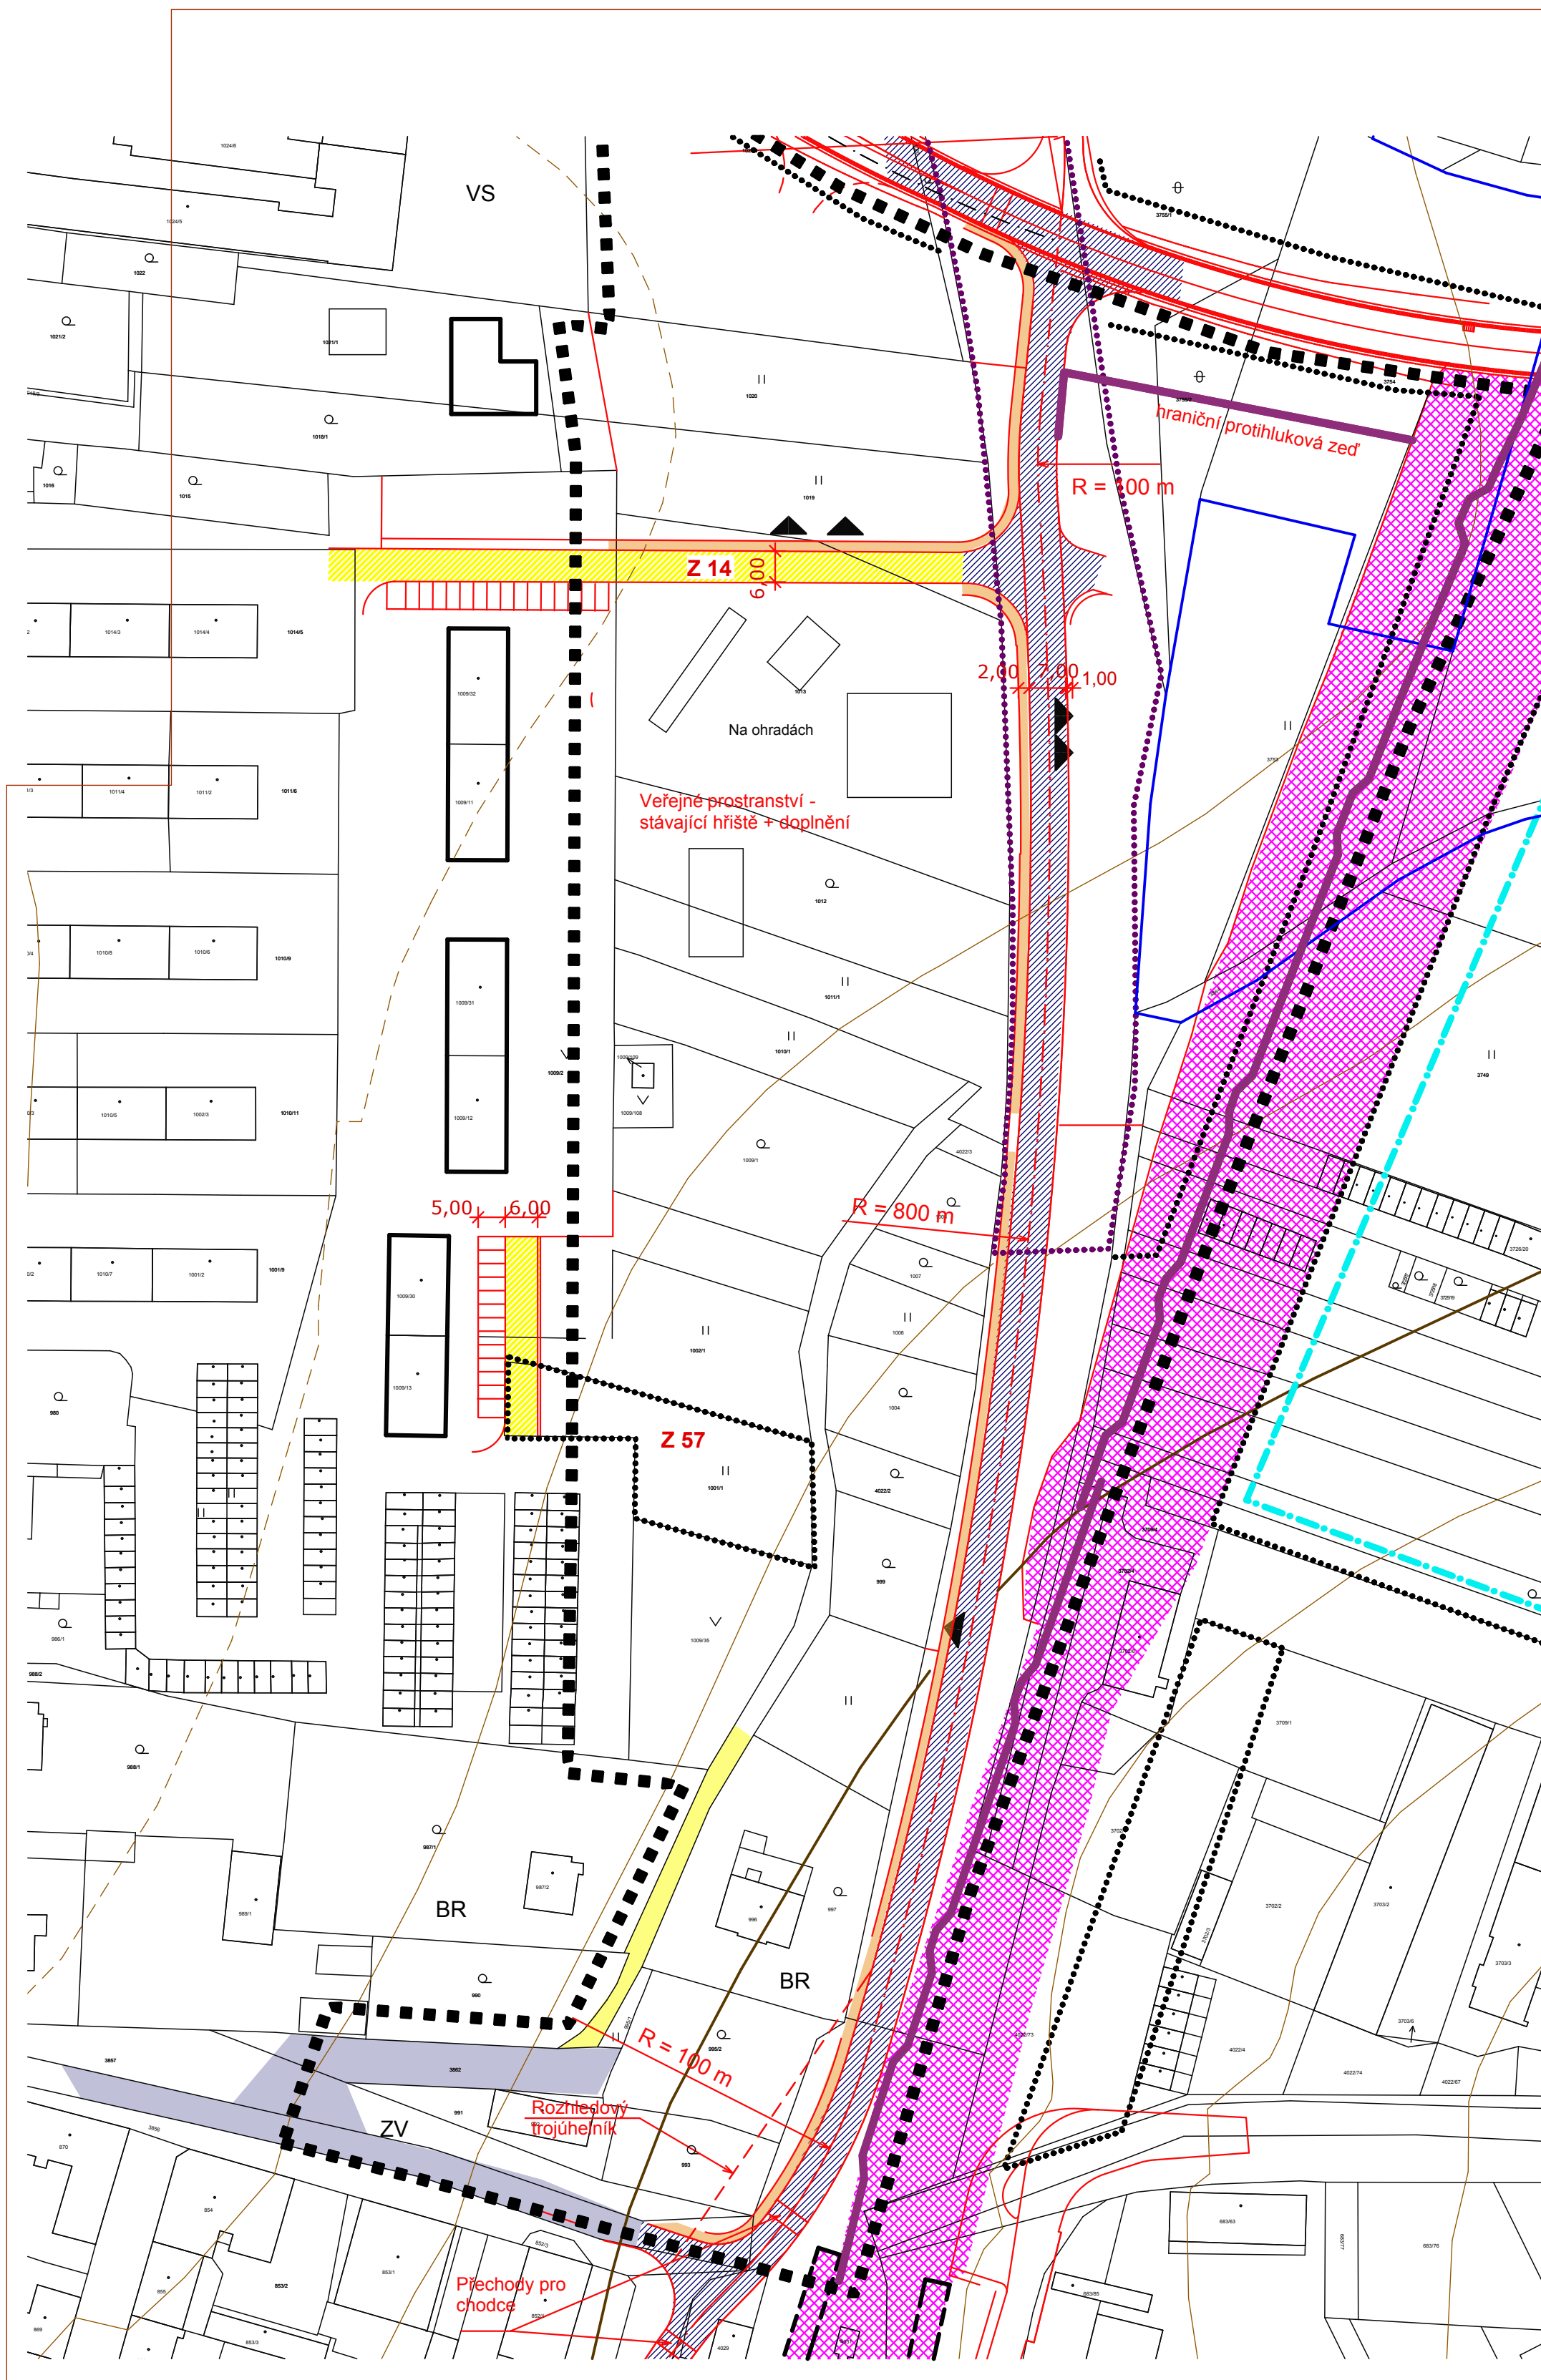

LEGENDA

- Hranice řešeného území
- Hranice zastavěného území
- Hranice zastavitelných ploch dle UP
- Hranice ploch přestavby dle UP
- Navržené komunikace asfaltové
- Stávající místní komunikace
- Pojízdny chodník - zámková dlažba
- Pěší komunikace a cyklostezka
- Protihlukové zdi
- Stávající parcelace

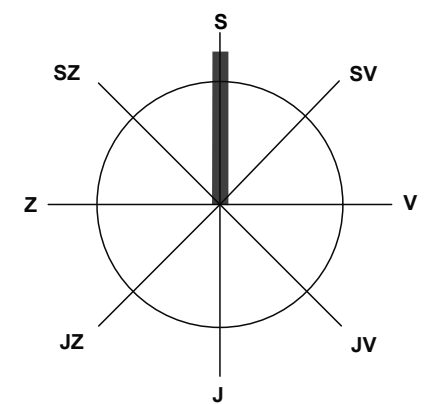

ASKA - architektonické studio

Klokotská 105, 390 01 TÁBOR, tel / fax: 381 256 408

název	"Na ohradách" v Soběslavi	
okres	Jihočeský kraj	stupeň Studie
investor	Město Soběslav	zakázka č. 284 US / 1118
autor	Ing. Arch. Jan Stach	datum 06/2019
vyraboval	Ing. Arch. Jan Stach	číslo 10323406
oblast	Výkres dopravního řešení 1:1000	č. výkru 03