


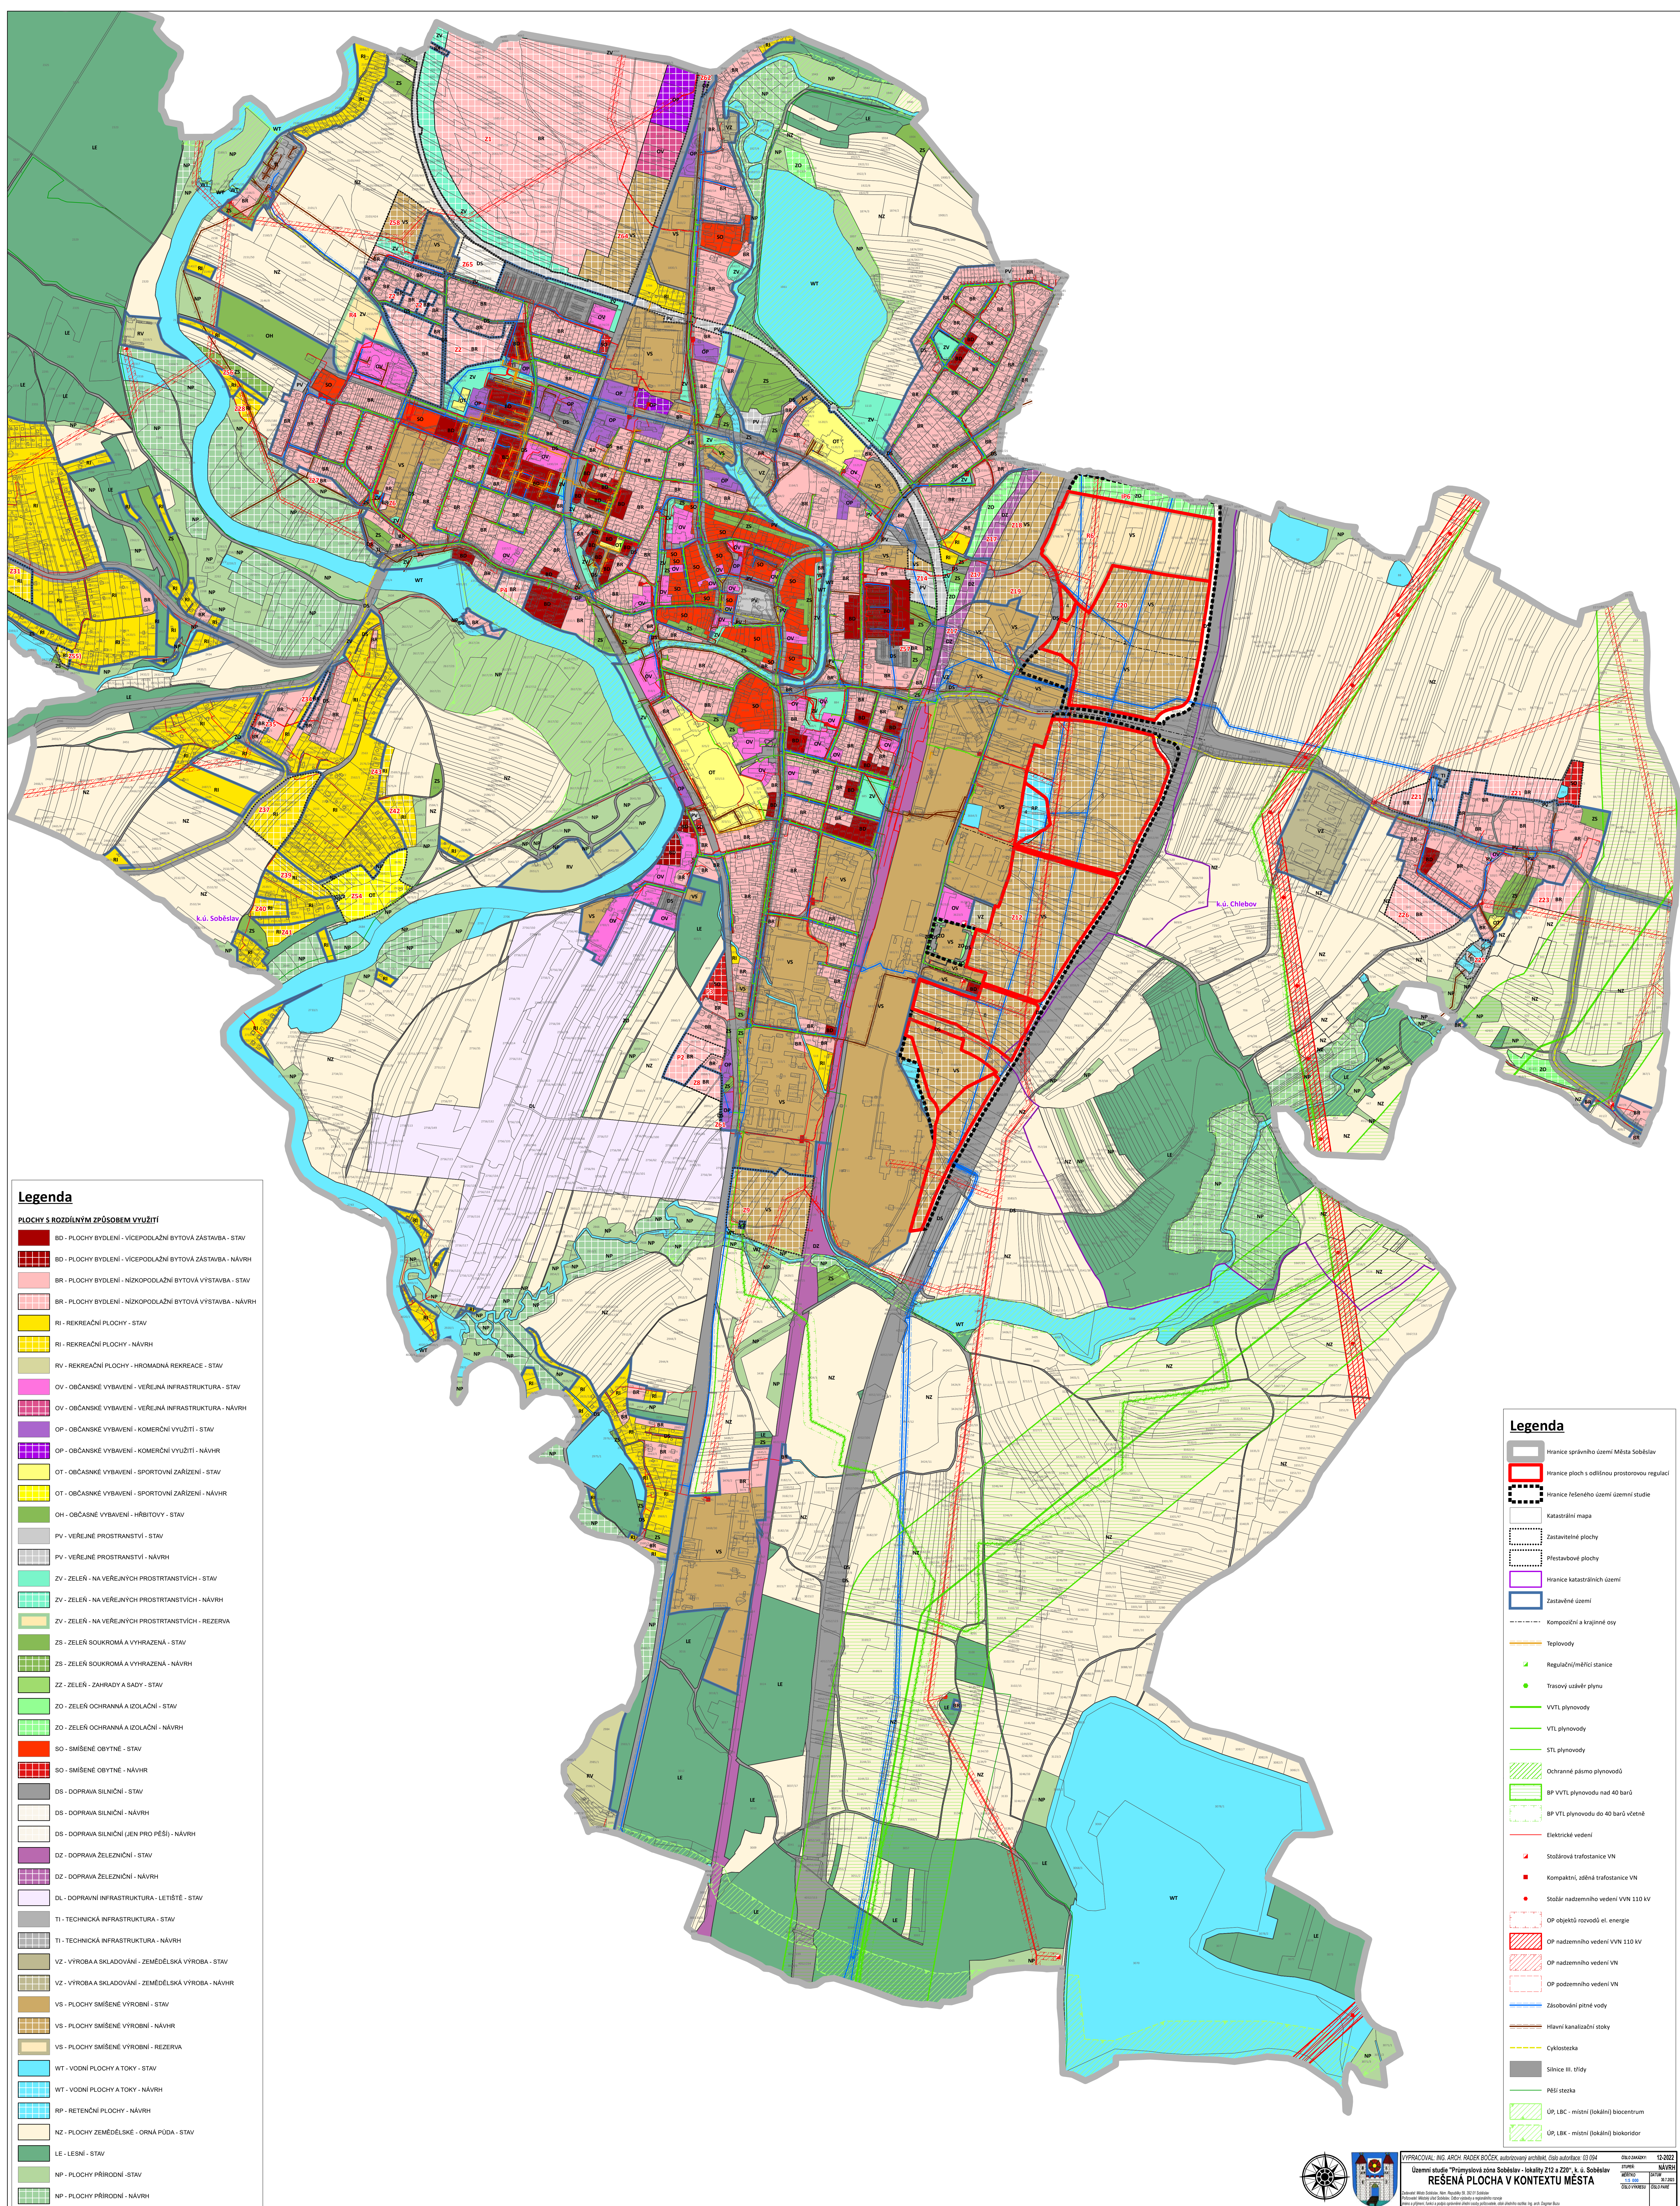


Legenda

PLOCHY S ROZDÍLNÝM ZPŮSOBEM VYUŽITÍ

	BD - PLOCHY BYDLENÍ - VÍCEPDLAŽNÍ BYTOVÁ ZASTÁVBA - STAV
	BD - PLOCHY BYDLENÍ - VÍCEPDLAŽNÍ BYTOVÁ ZASTÁVBA - NÁVRH
	BR - PLOCHY BYDLENÍ - NÍZKOPDLAŽNÍ BYTOVÁ VÝSTAVBA - STAV
	BR - PLOCHY BYDLENÍ - NÍZKOPDLAŽNÍ BYTOVÁ VÝSTAVBA - NÁVRH
	RI - REKREAČNÍ PLOCHY - STAV
	RI - REKREAČNÍ PLOCHY - NÁVRH
	RV - REKREAČNÍ PLOCHY - HROMADNÁ REKREACE - STAV
	OV - OBČANSKÉ VYBAVENÍ - VEŘEJNÁ INFRASTRUKTURA - STAV
	OV - OBČANSKÉ VYBAVENÍ - VEŘEJNÁ INFRASTRUKTURA - NÁVRH
	OP - OBČANSKÉ VYBAVENÍ - Komerční využití - STAV
	OP - OBČANSKÉ VYBAVENÍ - Komerční využití - NÁVRH
	OT - OBČANSKÉ VYBAVENÍ - SPORTOVNÍ ZAŘÍZENÍ - STAV
	OT - OBČANSKÉ VYBAVENÍ - SPORTOVNÍ ZAŘÍZENÍ - NÁVRH
	OH - OBČANSKÉ VYBAVENÍ - HRBITOVY - STAV
	PV - VEŘEJNÉ PROSTRANSTVÍ - STAV
	PV - VEŘEJNÉ PROSTRANSTVÍ - NÁVRH
	ZV - ZELEN - NA VEŘEJNÝCH PROSTRANSTVÍCH - STAV
	ZV - ZELEN - NA VEŘEJNÝCH PROSTRANSTVÍCH - NÁVRH
	ZV - ZELEN - NA VEŘEJNÝCH PROSTRANSTVÍCH - REZERVA
	ZS - ZELENÍ SOUKROMÁ A VYHRAZENÁ - STAV
	ZS - ZELENÍ SOUKROMÁ A VYHRAZENÁ - NÁVRH
	ZZ - ZELENÍ - ZAHRADY A SADY - STAV
	ZO - ZELENÍ OCHRANNÁ A IZOLAČNÍ - STAV
	ZO - ZELENÍ OCHRANNÁ A IZOLAČNÍ - NÁVRH
	SO - SMÍŠENÉ OBYTNÉ - STAV
	SO - SMÍŠENÉ OBYTNÉ - NÁVRH
	DS - DOPRAVA SILNIČNÍ - STAV
	DS - DOPRAVA SILNIČNÍ - NÁVRH
	DS - DOPRAVA SILNIČNÍ (JEN PRO PĚŠÍ) - NÁVRH
	DZ - DOPRAVA ŽELEZNIČNÍ - STAV
	DZ - DOPRAVA ŽELEZNIČNÍ - NÁVRH
	DL - DOPRAVNÍ INFRASTRUKTURA - LETIŠTĚ - STAV
	TI - TECHNICKÁ INFRASTRUKTURA - STAV
	TI - TECHNICKÁ INFRASTRUKTURA - NÁVRH
	VZ - VÝROBA A SKLADOVÁNÍ - ZEMĚDĚLSKÁ VÝROBA - STAV
	VZ - VÝROBA A SKLADOVÁNÍ - ZEMĚDĚLSKÁ VÝROBA - NÁVRH
	VS - PLOCHY SMÍŠENÉ VÝROBNÍ - STAV
	VS - PLOCHY SMÍŠENÉ VÝROBNÍ - NÁVRH
	VS - PLOCHY SMÍŠENÉ VÝROBNÍ - REZERVA
	WT - VODNÍ PLOCHY A TOKY - STAV
	WT - VODNÍ PLOCHY A TOKY - NÁVRH
	RP - RETENČNÍ PLOCHY - NÁVRH
	NZ - PLOCHY ZEMĚDĚLSKÉ - ORNÁ PŮDA - STAV
	LE - LESNÍ - STAV
	NP - PLOCHY PŘÍRODNÍ - STAV
	NP - PLOCHY PŘÍRODNÍ - NÁVRH

Legenda

	Hranice správného území Města Soběslav
	Hranice ploch s odlišnou prostorovou regulací
	Hranice řešeného území územní studie
	Katastrální mapa
	Zastavitelné plochy
	Pěstavné plochy
	Hranice katastrálních území
	Zastavěné území
	Kompoziční a krajinné osy
	Teplotovody
	Regulační/měřicí stanice
	Trasový úzevň plynu
	VVTI plynovody
	VTL plynovody
	STL plynovody
	Ochranné pásmo plynovodu
	BP VVTI plynovodu nad 40 barů
	BP VTL plynovodu do 40 barů včetně
	Elektrické vedení
	Stožárovna trafostanice VN
	Kompaktní, sděná trafostanice VN
	Stožár nadzemního vedení VVN 110 kV
	OP objektů rozvodů el. energie
	OP nadzemního vedení VVN 110 kV
	OP nadzemního vedení VN
	OP podzemního vedení VN
	Zásobování pitné vody
	Hlavní kanalizační stoky
	Cyklostezka
	Silnice III. třídy
	Pěší stezka
	ÚP, LBC - místní (lokální) biocentrum
	ÚP, LBK - místní (lokální) biokoridor

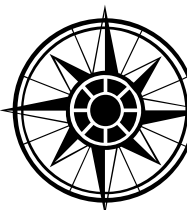

VYPRACOVAL: ING. ARCH. RADEK BOČEK, autorizovaný architekt, číslo autorizace: 03 094
Územní studie "Průmyslová zóna Soběslav - lokality Z12 a Z20", k. ú. Sob
REŠENÁ PLOCHA V KONTEXTU MĚSTA
Zpracoval: Město Soběslav, Akm. Regulační 58, 252 01 Soběslav
Připravil: Městský úřad Soběslav, Oddělení výstavby a regionálního rozvoje

	ČÍSLO ZAKÁZKY:	12-
lav	STUPEN:	NA
	MĚŘÍTKO 1:5 000	DATAUM 20
	ČÍSLO VÝKRESU	ČÍSLO PA