


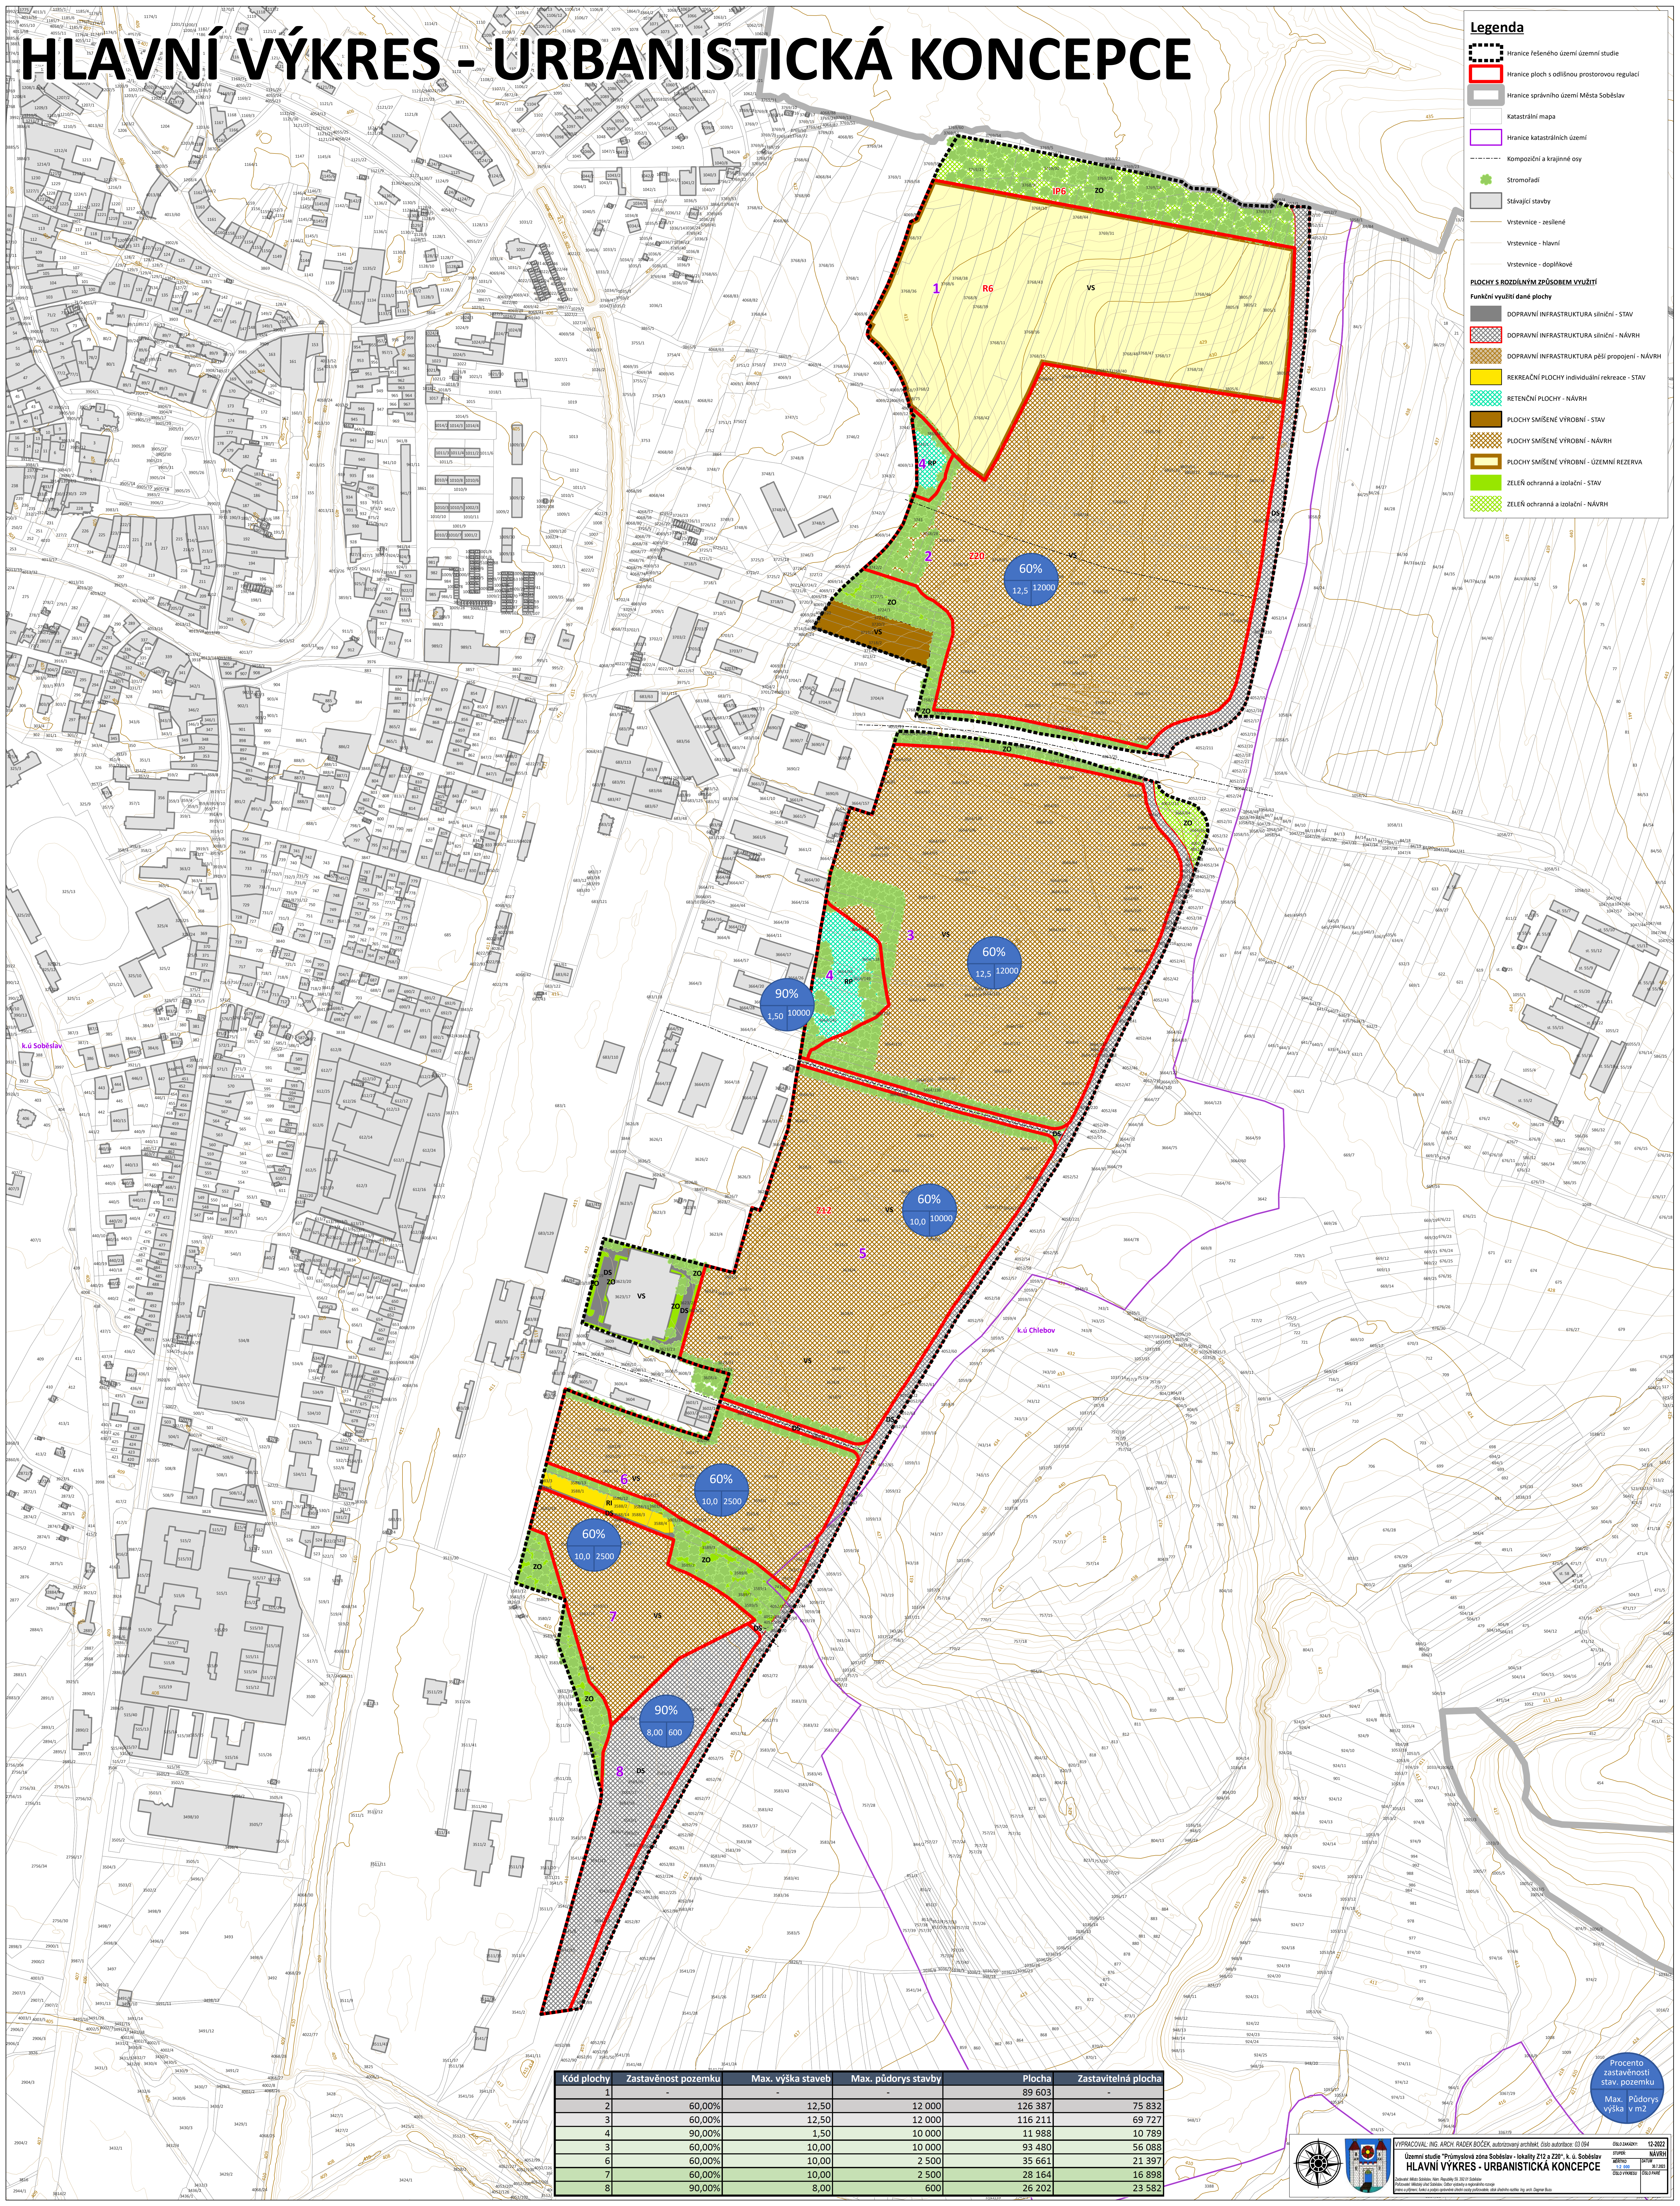

Legenda

- Hranice řešeného území územní studie
 - Hranice ploch s odlišnou prostorovou regulací
 - Hranice správního území Města Soběslav
 - Katastrální mapa
 - Hranice katastrálních území
 - Kompoziční a krajinné osy
 - Stromořadí
 - Stávající stavby
 - Vrstevnice - zesílené
 - Vrstevnice - hlavní
 - Vrstevnice - doplňkové
- PLOCHY S ROZDÍLNÝM ZPŮSOBEM VYUŽITÍ**
- DOPRAVNÍ INFRASTRUKTURA silniční - STAV
 - DOPRAVNÍ INFRASTRUKTURA silniční - NÁVRH
 - DOPRAVNÍ INFRASTRUKTURA pěší propojení - NÁVRH
 - REKREAČNÍ PLOCHY individuální rekreace - STAV
 - REKREAČNÍ PLOCHY - NÁVRH
 - PLOCHY SMÍŠENÉ VÝROBNÍ - STAV
 - PLOCHY SMÍŠENÉ VÝROBNÍ - NÁVRH
 - PLOCHY SMÍŠENÉ VÝROBNÍ - ÚZEMNÍ REZERVA
 - ZELEŇ ochranná a izolační - STAV
 - ZELEŇ ochranná a izolační - NÁVRH

Kód plochy	Zastavenost pozemků	Max. výška staveb	Max. půdorys stavby	Plocha	Zastavitelná plocha
1	60,00%	12,50	12 000	126 387	75 832
2	60,00%	12,50	12 000	116 211	69 727
3	90,00%	1,50	10 000	11 988	10 789
4	60,00%	10,00	10 000	93 480	56 088
5	60,00%	10,00	2 500	35 661	21 397
6	60,00%	10,00	2 500	28 164	16 898
7	90,00%	8,00	600	26 202	23 582
8	90,00%	8,00	600	26 202	23 582

Procento zastavenosti stav. pozemku
Max. Půdorys výška v m2

