


VÝKRES DOPR. A TECHN. INFRASTRUKTURY

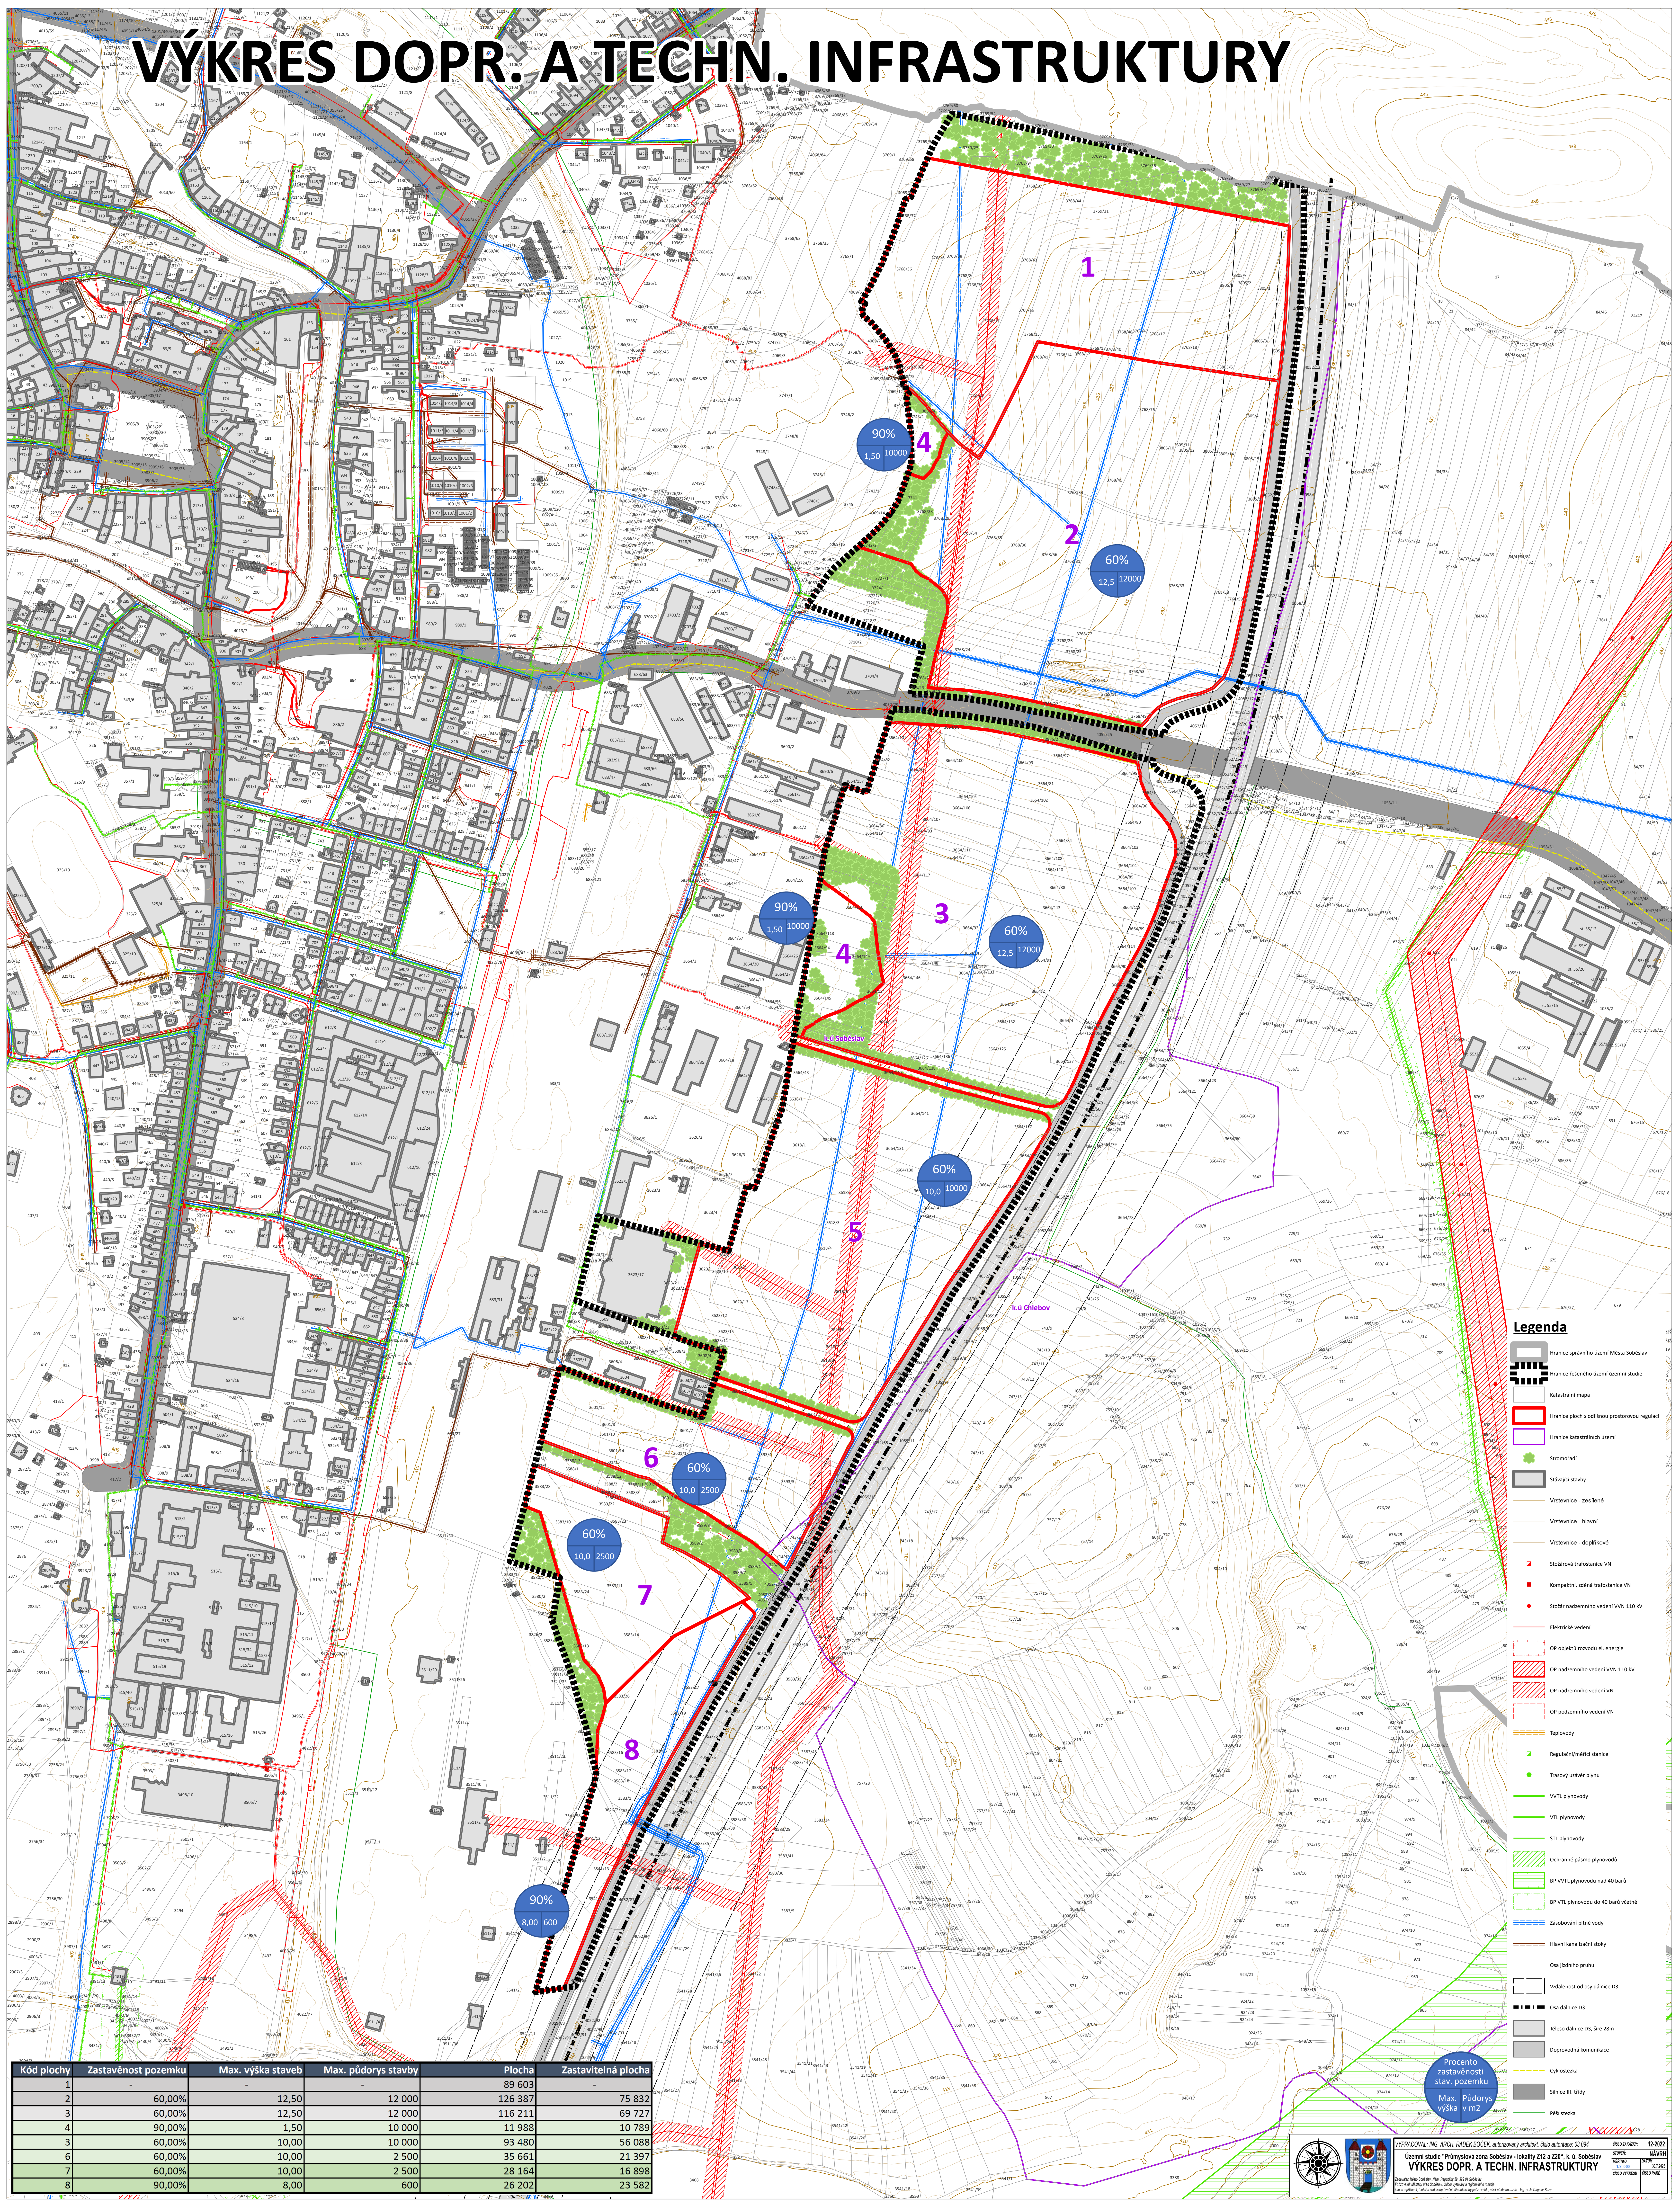

Legenda

- Hranice správního území Města Soběslav
- Hranice federálního území (zemní studie)
- Katastrální mapa
- Hranice ploch s odlišnou protačnou regulací
- Hranice katastrálních území
- Stromová linie
- Stávající stavby
- Vrtnice - zesílení
- Vrtnice - hlavní
- Vrtnice - doplňkové
- Stožárovna trafostanice VN
- Kompaktní, sdílná trafostanice VN
- Stožár nadzemního vedení VVN 110 kV
- Elektrické vedení
- OP objektů rozvodů el. energie
- OP nadzemního vedení VVN 110 kV
- OP nadzemního vedení VN
- OP podzemního vedení VN
- Regulační/měřicí stanice
- Trasování ústředí plynu
- VTL plynovody
- VTL plynovody
- STL plynovody
- Ochranné pásmo plynovodu
- BP VTL plynovodu nad 40 barů
- BP VTL plynovodu do 40 barů včetně
- Zásobování pitné vody
- Hlavní kanalizační stoky
- Osa jednoho pruhu
- Vzdálenost od osy dálnice D3
- Osa dálnice D3
- Řešení dálnice D3, šířka 28m
- Dopravní komunikace
- Cyklostezka
- Služba III. třídy
- PEŠ stezka

Procento zastavěnosti stav. pozemku
Max. Půdorys výška v m2

