


UP Soběslav - návrh

Hlavní výkres-konc.tech.infrastruktury

1: 5 000

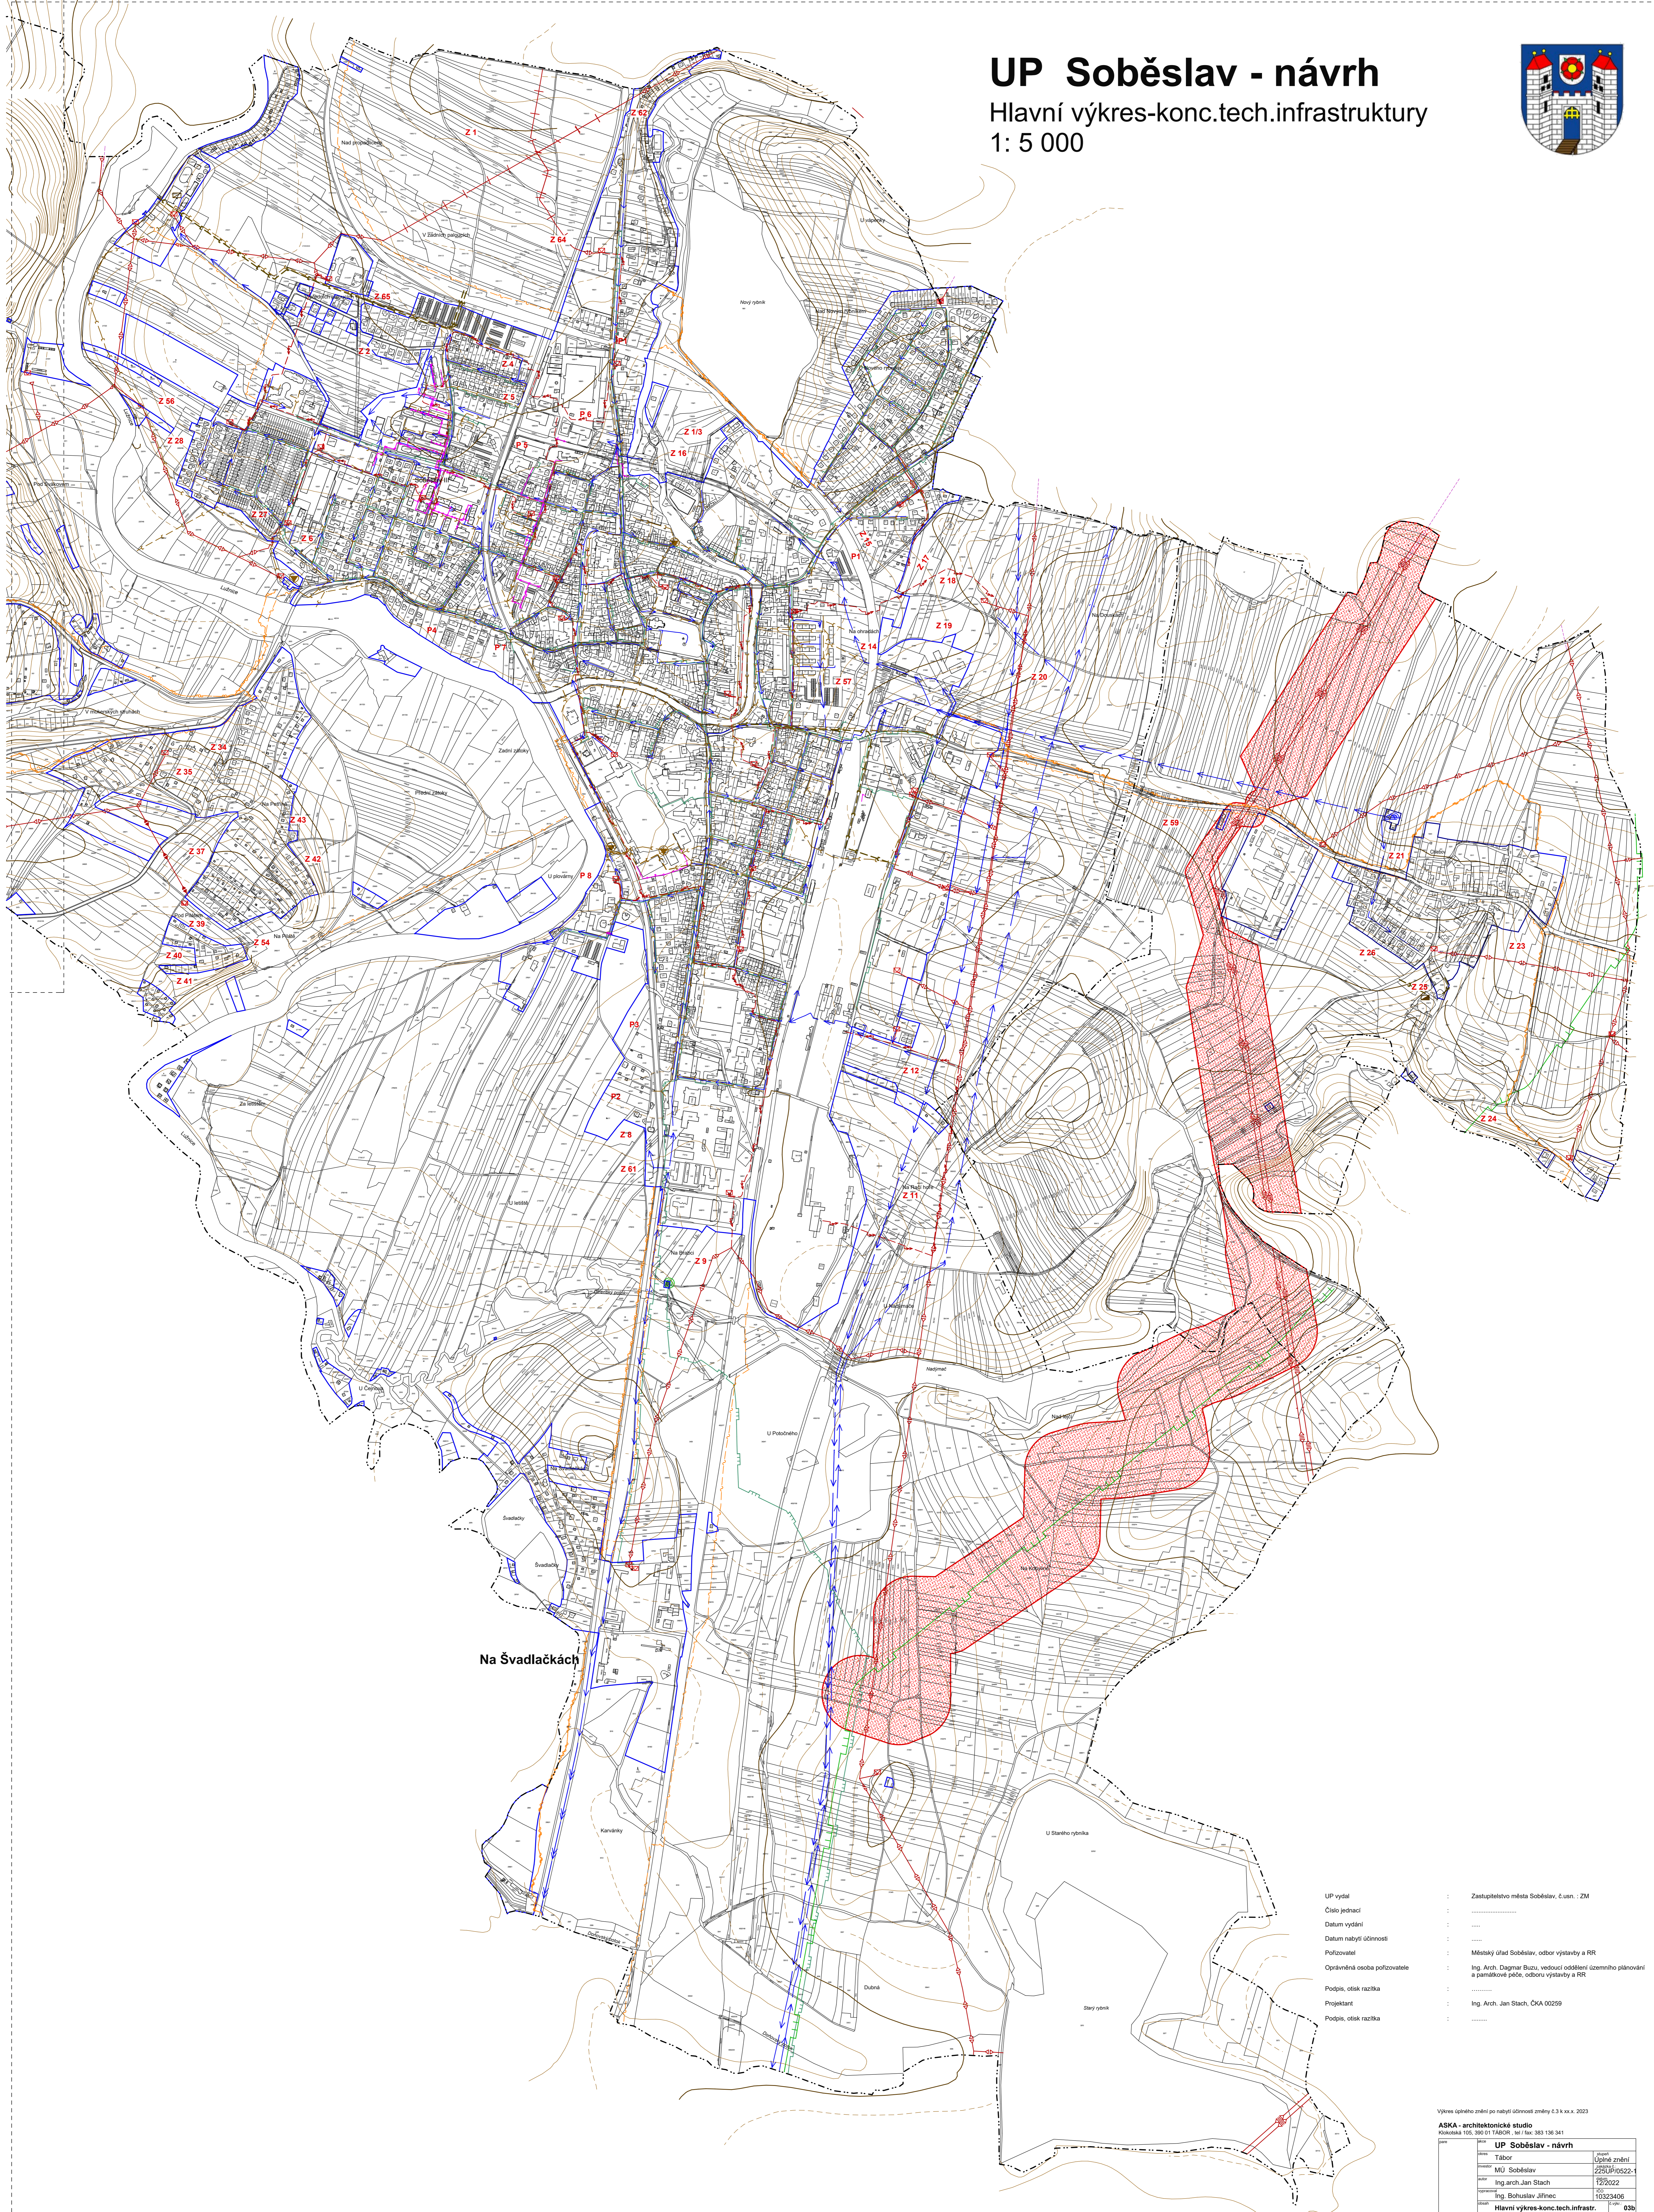

Na Švadlačkách

- UP vydal : Zastupitelstvo města Soběslav, č.usn. : ZM
- Číslo jednací :
- Datum vydání :
- Datum nabytí účinnosti :
- Pořizovatel : Městský úřad Soběslav, odbor výstavby a RR
- Oprávněná osoba pořizovatele : Ing. Arch. Dagmar Buzá, vedoucí oddělení územního plánování a památkové péče, odboru výstavby a RR
- Podpis, otisk razítka :
- Projektant : Ing. Arch. Jan Stach, ČKA 00259
- Podpis, otisk razítka :

Výkres opatřeno změnou po nabytí účinnosti změny č.3 k xx.x. 2023

ASKA - architektonické studio
Křižkova 105, 390 01 JABOŮVKA, tel.1 fax 383 136 341

| UP Soběslav - návrh | |
|-----------------------------------|----------------|
| Tabulka | Upravené změny |
| Místo | 2303/19522 |
| Ing. arch. Jan Stach | 12.2.2022 |
| Ing. Bohuslav Jirinec | 10323400 |
| Hlavní výkres-konc.tech.infrastr. | |