03a

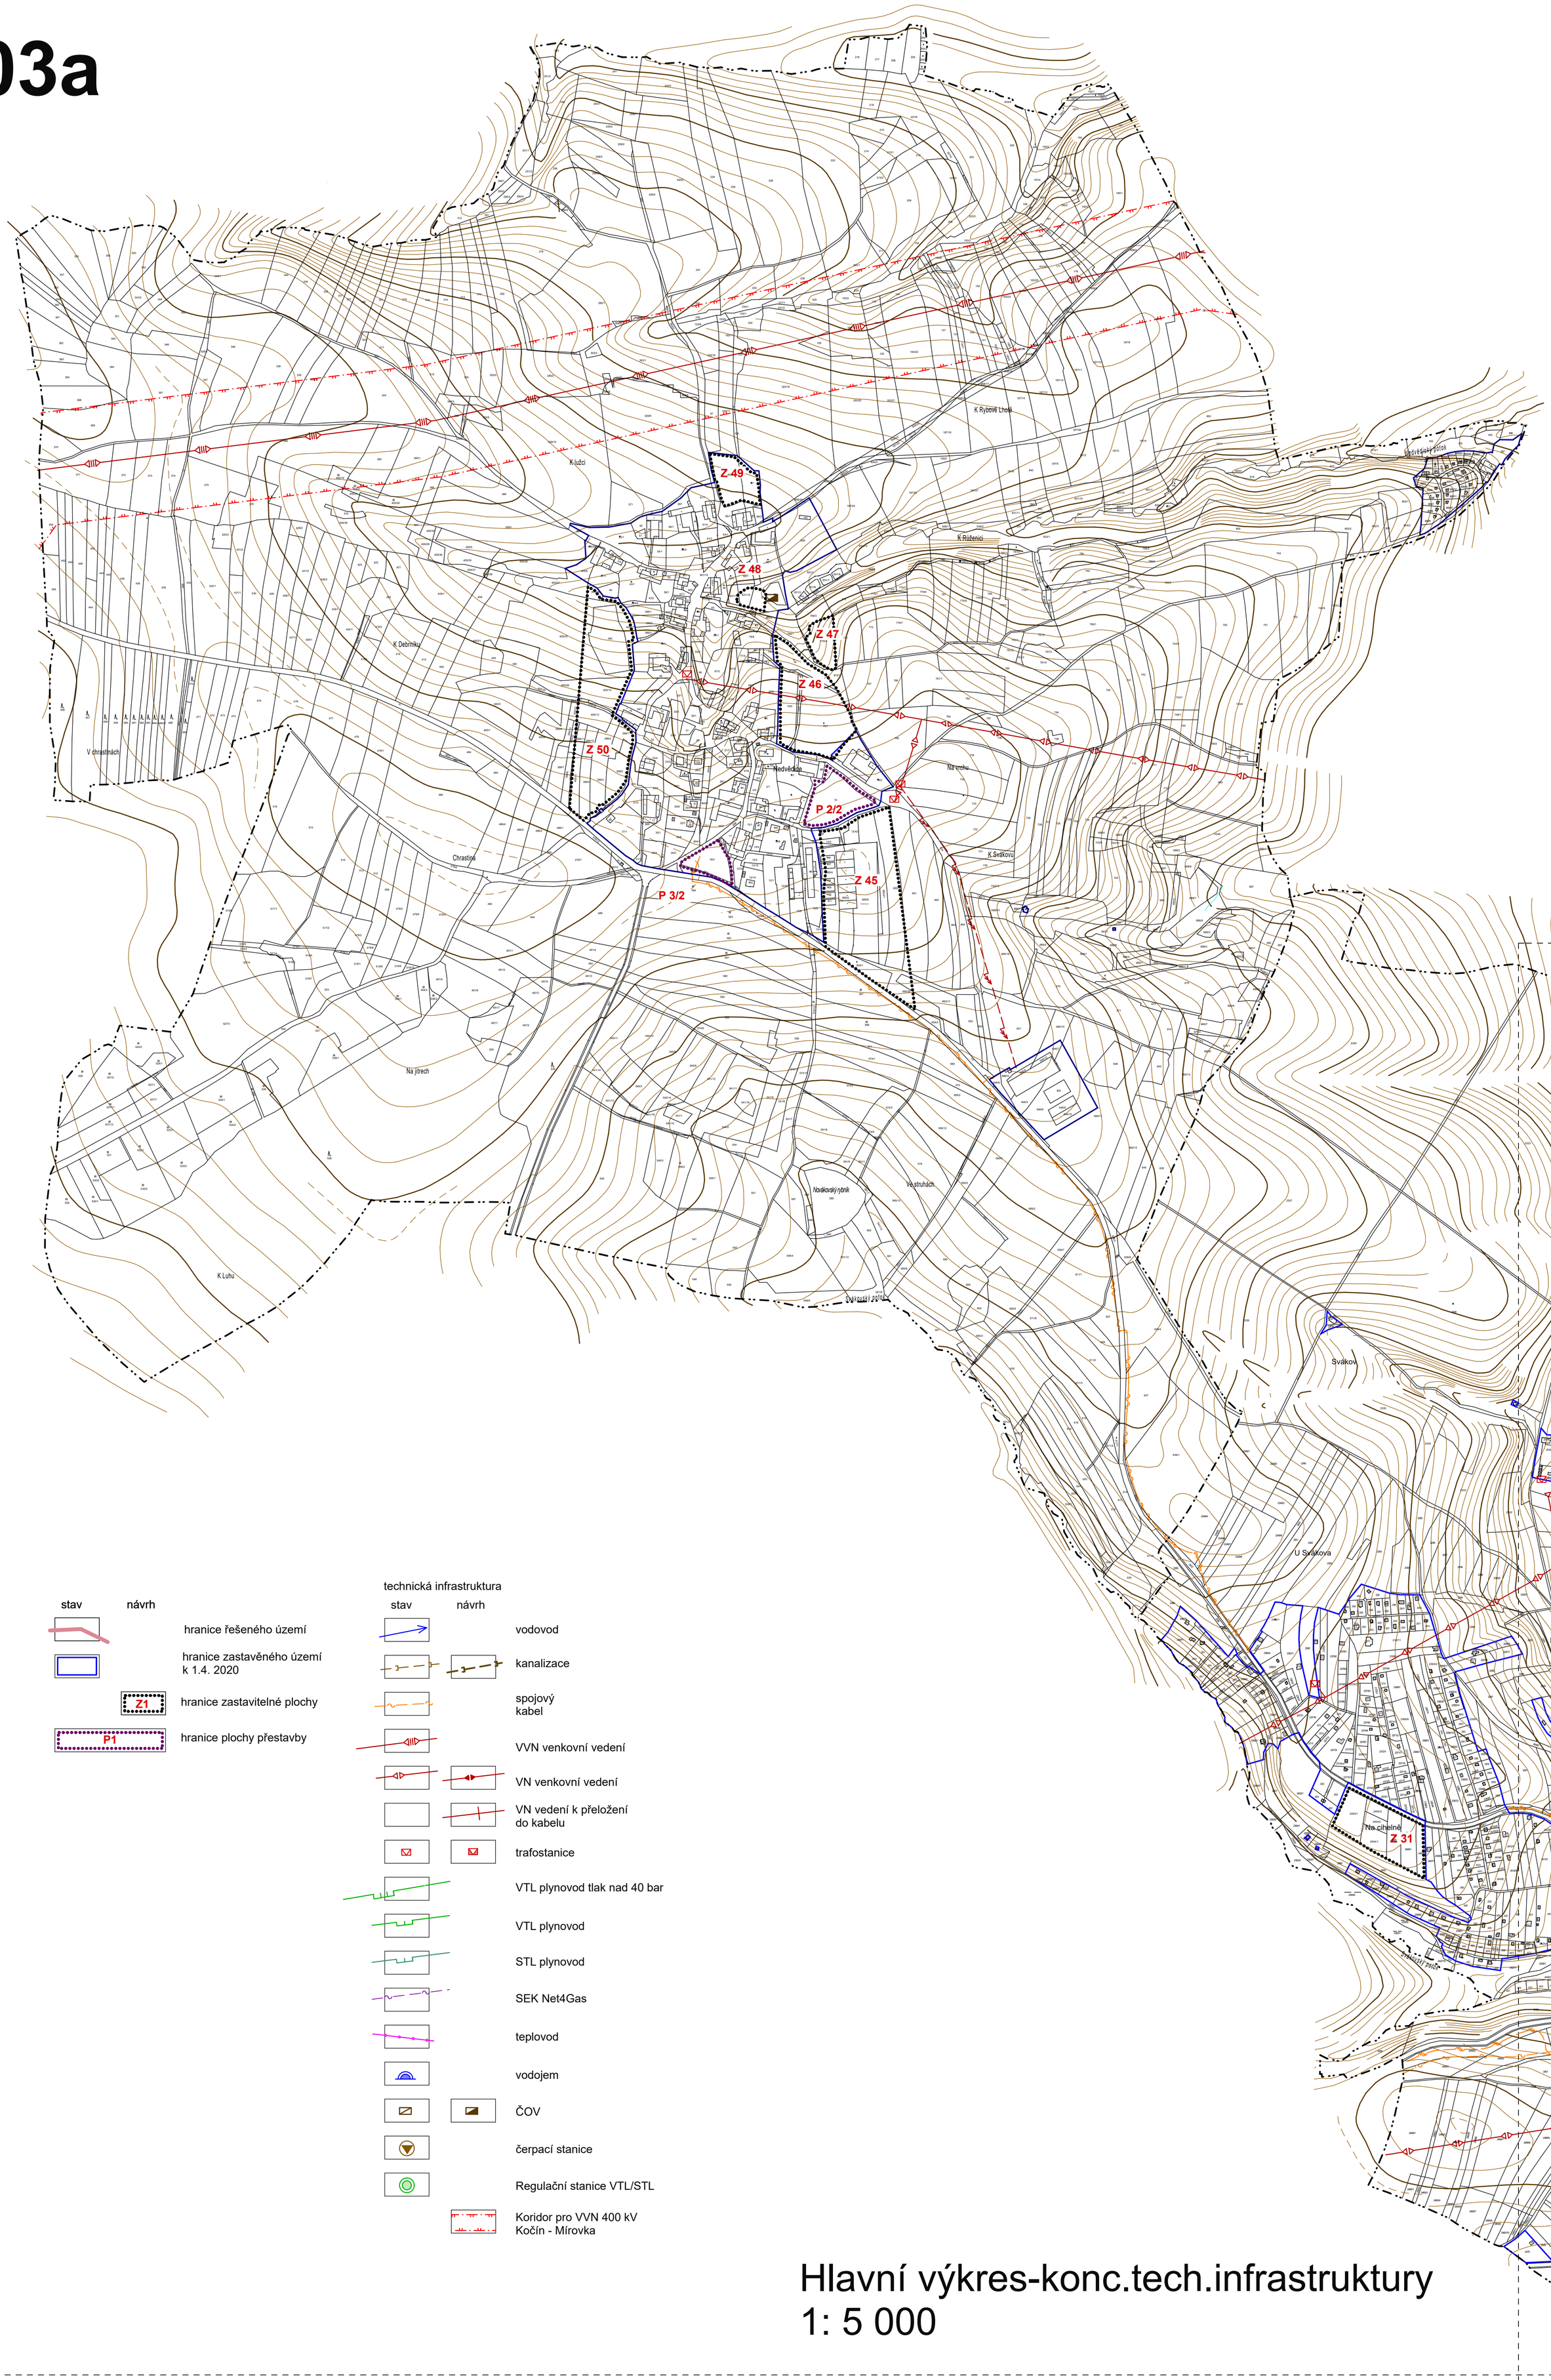

stav	návrh	
		hranice řešeného území
		hranice zastavěného území k 1.4. 2020
	Z1	hranice zastavitelné plochy
	P1	hranice plochy přestavby

technická infrastruktura

stav	návrh	
		vodovod
		kanalizace
		spojový kabel
		VVN venkovní vedení
		VN venkovní vedení
		VN vedení k přeložení do kabelu
		trafostanice
		VTL plynovod tlak nad 40 bar
		VTL plynovod
		STL plynovod
		SEK Net4Gas
		teplovod
		vodojem
		ČOV
		čerpací stanice
		Regulační stanice VTL/STL
		Koridor pro VVN 400 kV Kočín - Mírovka

Hlavní výkres-konc.tech.infrastruktury
1: 5 000