
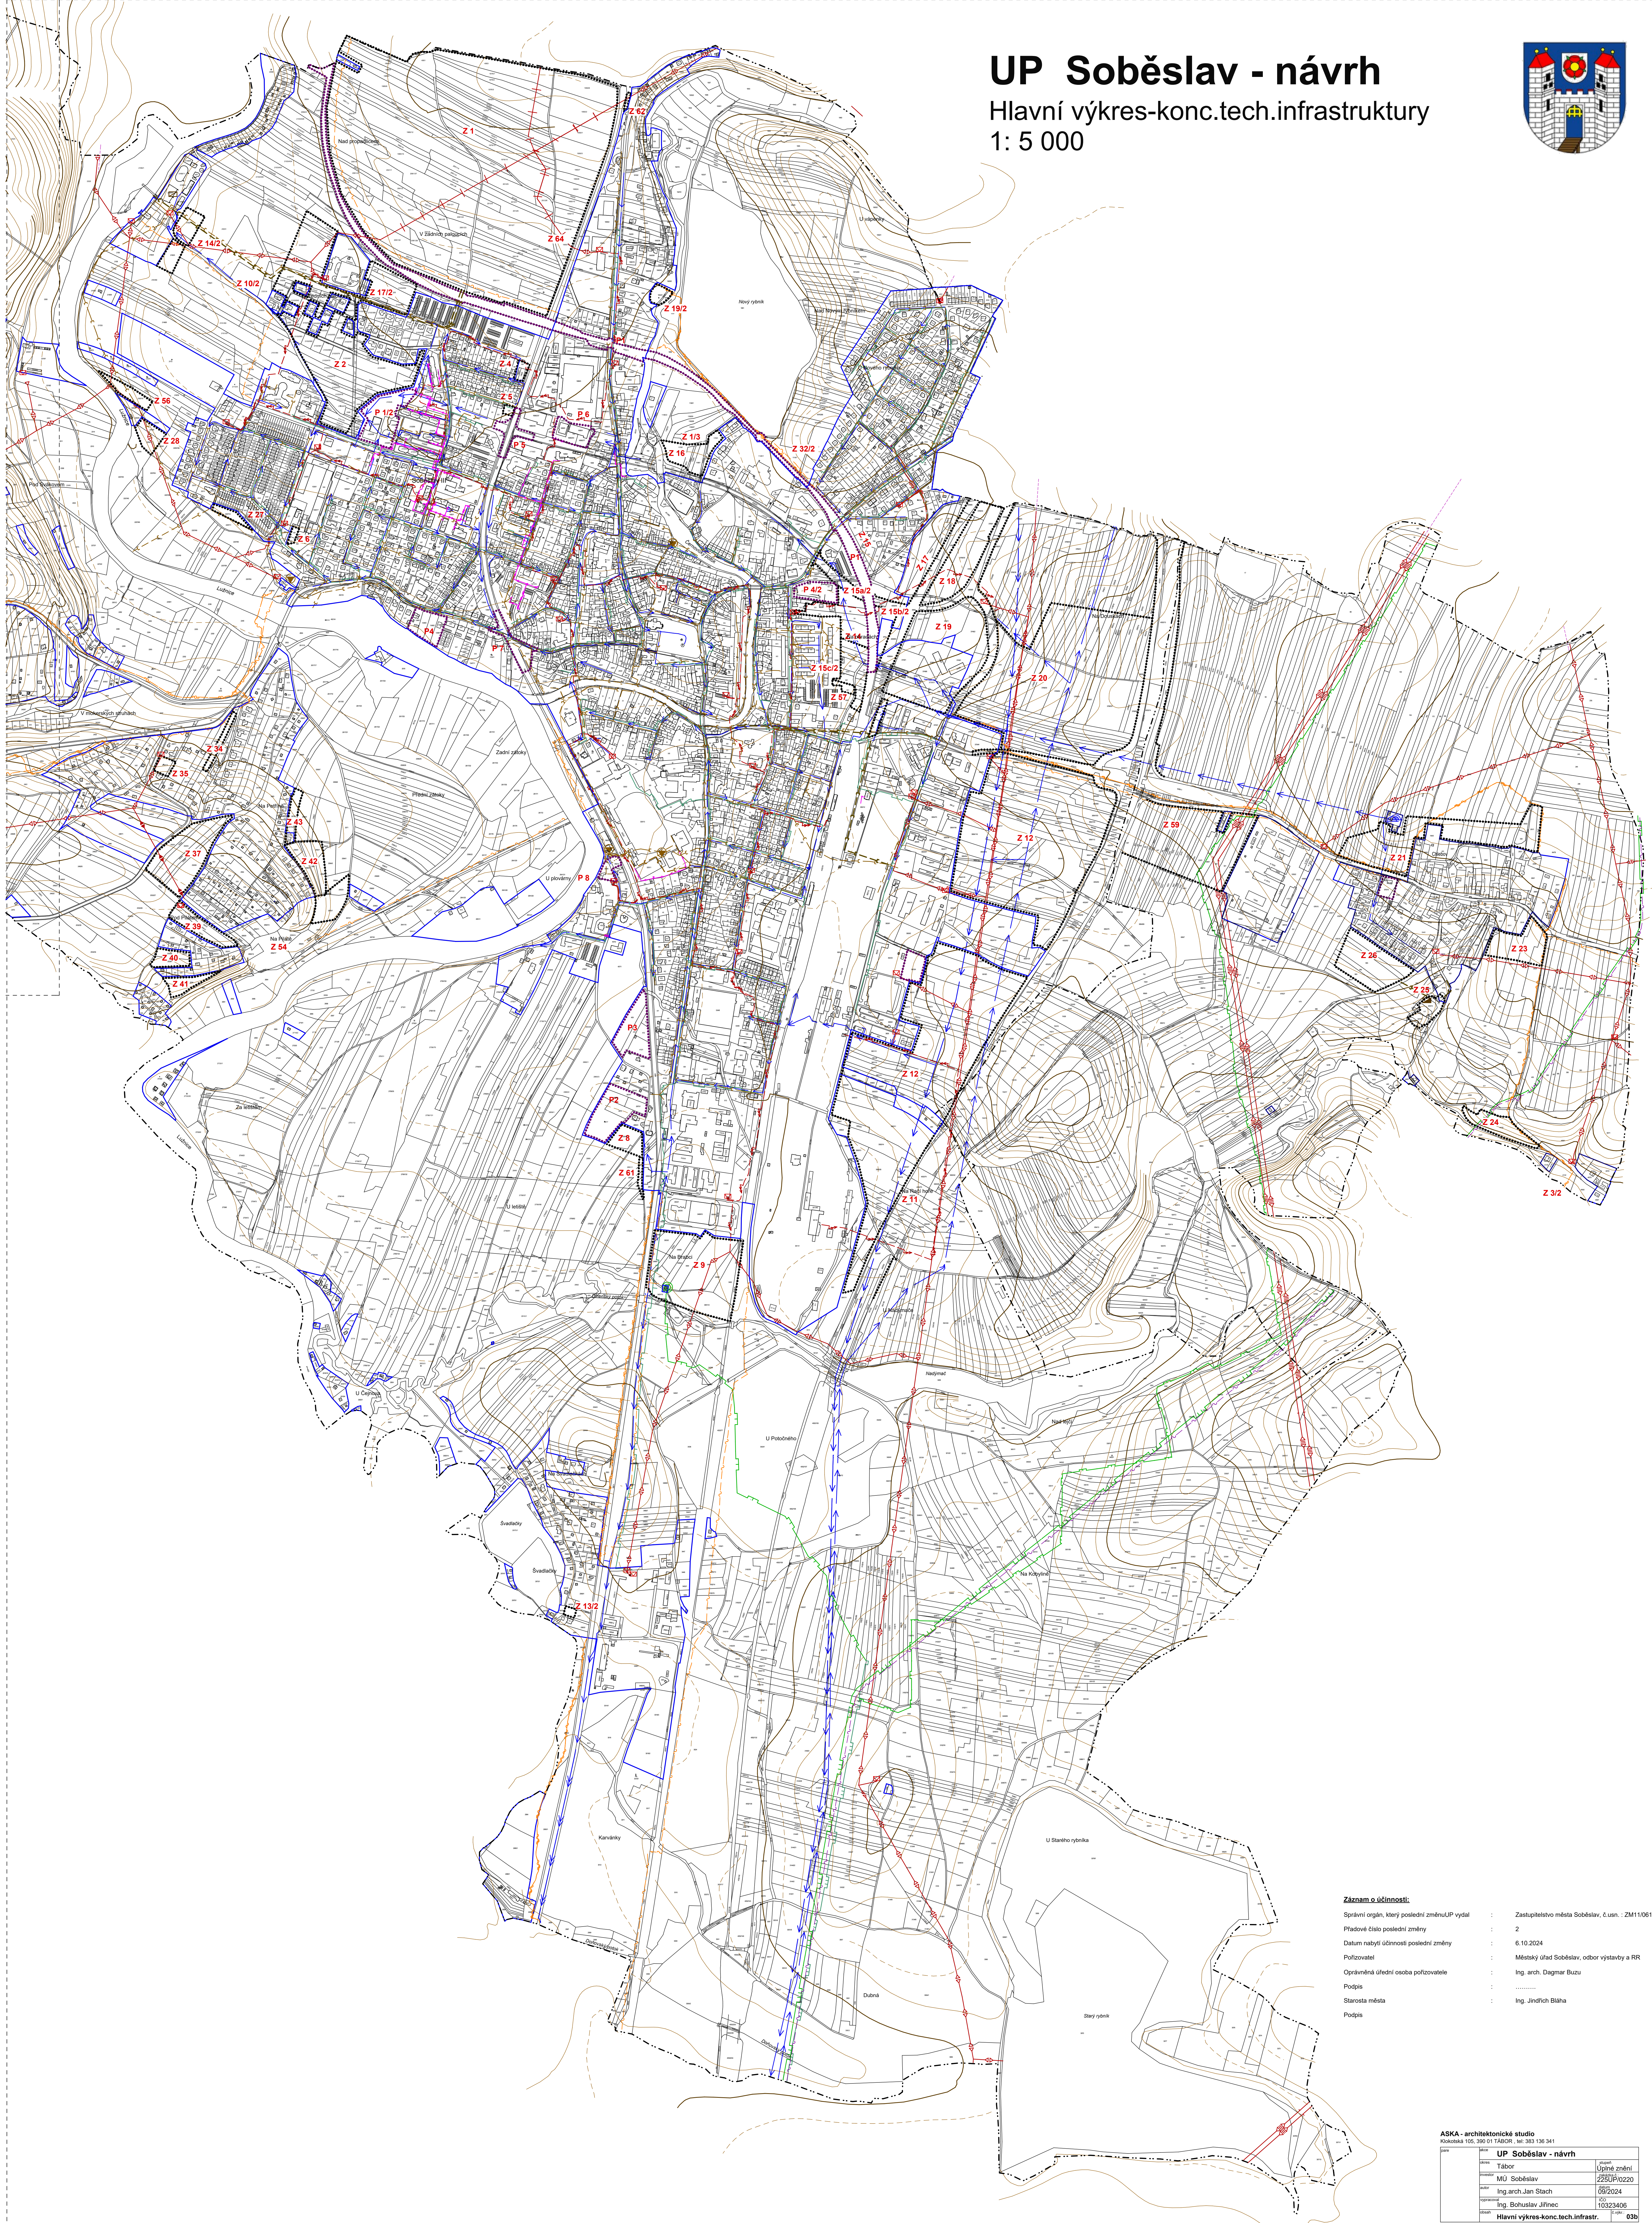


UP Soběslav - návrh

Hlavní výkres-konc.tech.infrastruktury
1: 5 000

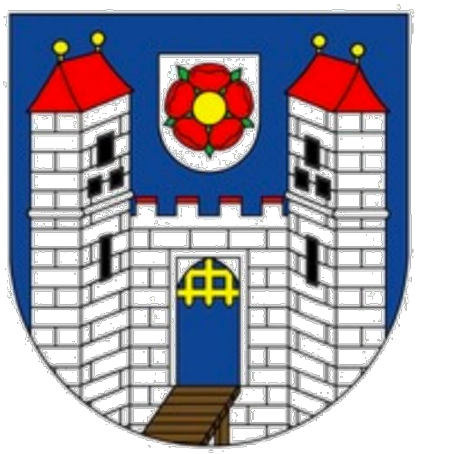

Záznam o účinnosti:
Správní orgán, který poslední změnu ÚP vydal : Zastupitelstvo města Soběslav, č.usn. : ZM11/061/2024
Pláňové číslo poslední změny : 2
Datum nabylí účinnosti poslední změny : 6.10.2024
Pořizovatel : Městský úřad Soběslav, odbor výstavby a RR
Oprávněná úřední osoba pořizovatele : Ing. arch. Dagmar Buzu
Podpis :
Starosta města : Ing. Jindřich Bláha
Podpis :

ASKA - architektonické studio Havelská 105, 380 01 Táborsko, tel. 383 136 341			
UP Soběslav - návrh			
001	Tábor	001	Úřední změně
002	MJ Soběslav	002	25.09.2024
003	Ing. arch. Jan Stach	003	06.10.2024
004	Ing. Bohuslav Jilinc	004	10.03.2024
Hlavní výkres-konc.tech.infrastr.		005	03b