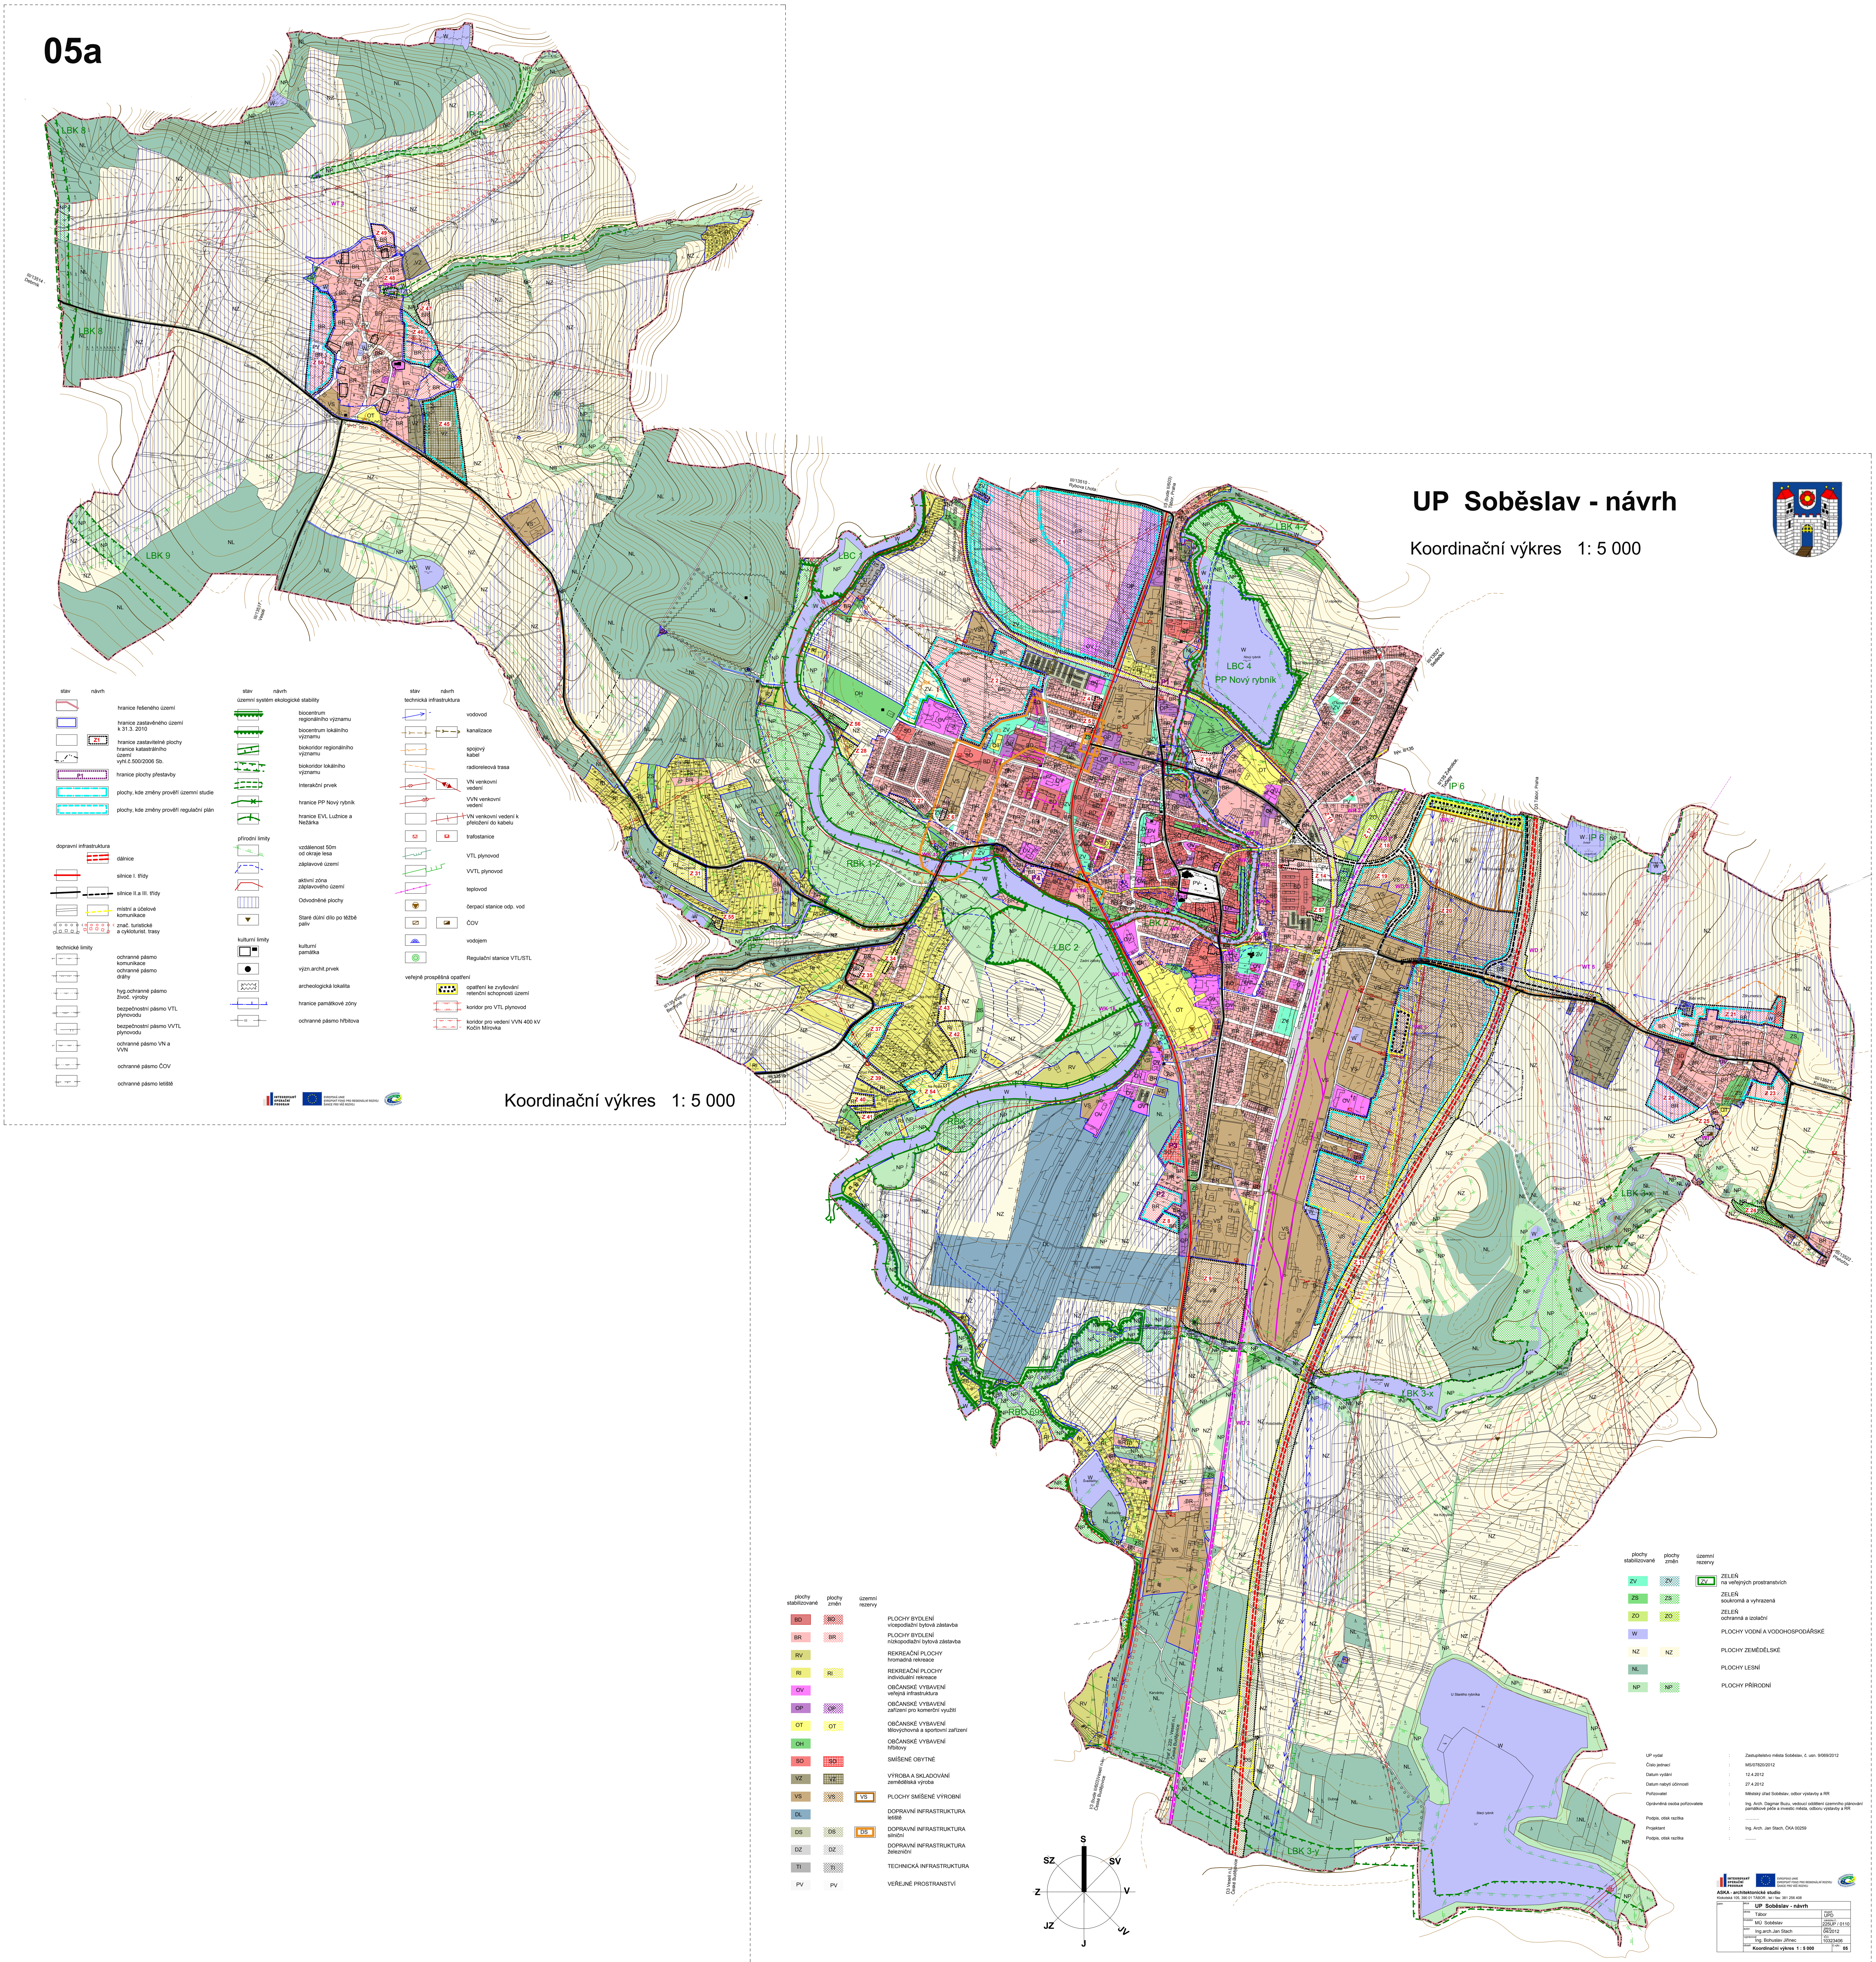
05a
UP Soběslav - návrh
Koordinační výkres 1: 5 000
stav
návrh
hranice řešeného území
hranice zastavěného území k 31.3. 2010
hranice zastavitelné plochy
hranice katastrálního území vyhl.č.500/2006 Sb.
hranice plochy přestavby
plochy, kde změny prověří územní studie
plochy, kde změny prověří regulační plán
dopravní infrastruktura
dálnice
silnice I. třídy
silnice II.a III. třídy
místní a účelové komunikace
znač. turistické a cykloturist. trasy
technické limity
ochranné pásmo komunikace
ochranné pásmo dráhy
hyg.ochranné pásmo živoč. výroby
bezpečnostní pásmo VTL plynovodu
bezpečnostní pásmo VVTL plynovodu
ochranné pásmo VN a VVN
ochranné pásmo ČOV
ochranné pásmo letiště
územní systém ekologické stability
biocentrum regionálního významu
biocentrum lokálního významu
biokoridor regionálního významu
biokoridor lokálního významu
Interakční prvek
hranice PP Nový rybník
hranice EVL Lužnice a Nežárka
přírodní limity
vzdálenost 50m od okraje lesa
záplavové území
aktivní zóna záplavového území
Odvodněné plochy
Staré důlní dílo po těžbě paliv
kulturní limity
kulturní památka
význ.archit.prvek
archeologická lokalita
hranice památkové zóny
ochranné pásmo hřbitova
technická infrastruktura
vodovod
kanalizace
spojový kabel
radioreleová trasa
VN venkovní vedení
VVN venkovní vedení
VN venkovní vedení k přeložení do kabelu
trafostanice
VTL plynovod
VVTL plynovod
teplovod
čerpací stanice odp. vod
ČOV
vodojem
Regulační stanice VTL/STL
veřejně prospěšná opatření
opatření ke zvyšování retenční schopnosti území
koridor pro VTL plynovod
koridor pro vedení VVN 400 kV Kočín Mírovka
INTEGROVANÝ OPERAČNÍ PROGRAM
EVROPSKÁ UNIE
EVROPSKÝ FOND PRO REGIONÁLNÍ ROZVOJ
ŠANCE PRO VÁŠ ROZVOJ
Koordinační výkres 1: 5 000
plochy stabilizované
plochy změn
územní rezervy
BD PLOCHY BYDLENÍ vícepodlažní bytová zástavba
BR PLOCHY BYDLENÍ nízkopodlažní bytová zástavba
RV REKREAČNÍ PLOCHY hromadná rekreace
RI REKREAČNÍ PLOCHY individuální rekreace
OV OBČANSKÉ VYBAVENÍ veřejná infrastruktura
OP OBČANSKÉ VYBAVENÍ zařízení pro komerční využití
OT OBČANSKÉ VYBAVENÍ tělovýchovná a sportovní zařízení
OH OBČANSKÉ VYBAVENÍ hřbitovy
SO SMÍŠENÉ OBYTNÉ
VZ VÝROBA A SKLADOVÁNÍ zemědělská výroba
VS PLOCHY SMÍŠENÉ VÝROBNÍ
DL DOPRAVNÍ INFRASTRUKTURA letiště
DS DOPRAVNÍ INFRASTRUKTURA silniční
DZ DOPRAVNÍ INFRASTRUKTURA železniční
TI TECHNICKÁ INFRASTRUKTURA
PV VEŘEJNÉ PROSTRANSTVÍ
ZV ZELEŇ na veřejných prostranstvích
ZS ZELEŇ soukromá a vyhrazená
ZO ZELEŇ ochranná a izolační
W PLOCHY VODNÍ A VODOHOSPODÁŘSKÉ
NZ PLOCHY ZEMĚDĚLSKÉ
NL PLOCHY LESNÍ
NP PLOCHY PŘÍRODNÍ
UP vydal : Zastupitelstvo města Soběslav, č. usn. 9/069/2012
Číslo jednací : MS/07820/2012
Datum vydání : 12.4.2012
Datum nabytí účinnosti : 27.4.2012
Pořizovatel : Městský úřad Soběslav, odbor výstavby a RR
Oprávněná osoba pořizovatele : Ing. Arch. Dagmar Buzu, vedoucí oddělení územního plánování památkové péče a investic města, odboru výstavby a RR
Podpis, otisk razítka : ....
Projektant : Ing. Arch. Jan Stach, ČKA 00259
Podpis, otisk razítka : ....
ASKA - architektonické studio
Klokotská 105, 390 01 TÁBOR , tel / fax: 381 256 408
akce UP Soběslav - návrh
okres Tábor
stupeň UPD
investor MÚ Soběslav
zakázka č.: 225UP / 0110
autor Ing.arch.Jan Stach
datum 04/2012
vypracoval Ing. Bohuslav Jiřinec
IČO 10323406
obsah Koordinační výkres 1 : 5 000
č.výkr.: 05
S
SV
V
JV
J
JZ
Z
SZ
LBC 1
LBC 2
LBC 4
PP Nový rybník
RBK 1-2
LBK 9
IP 6