


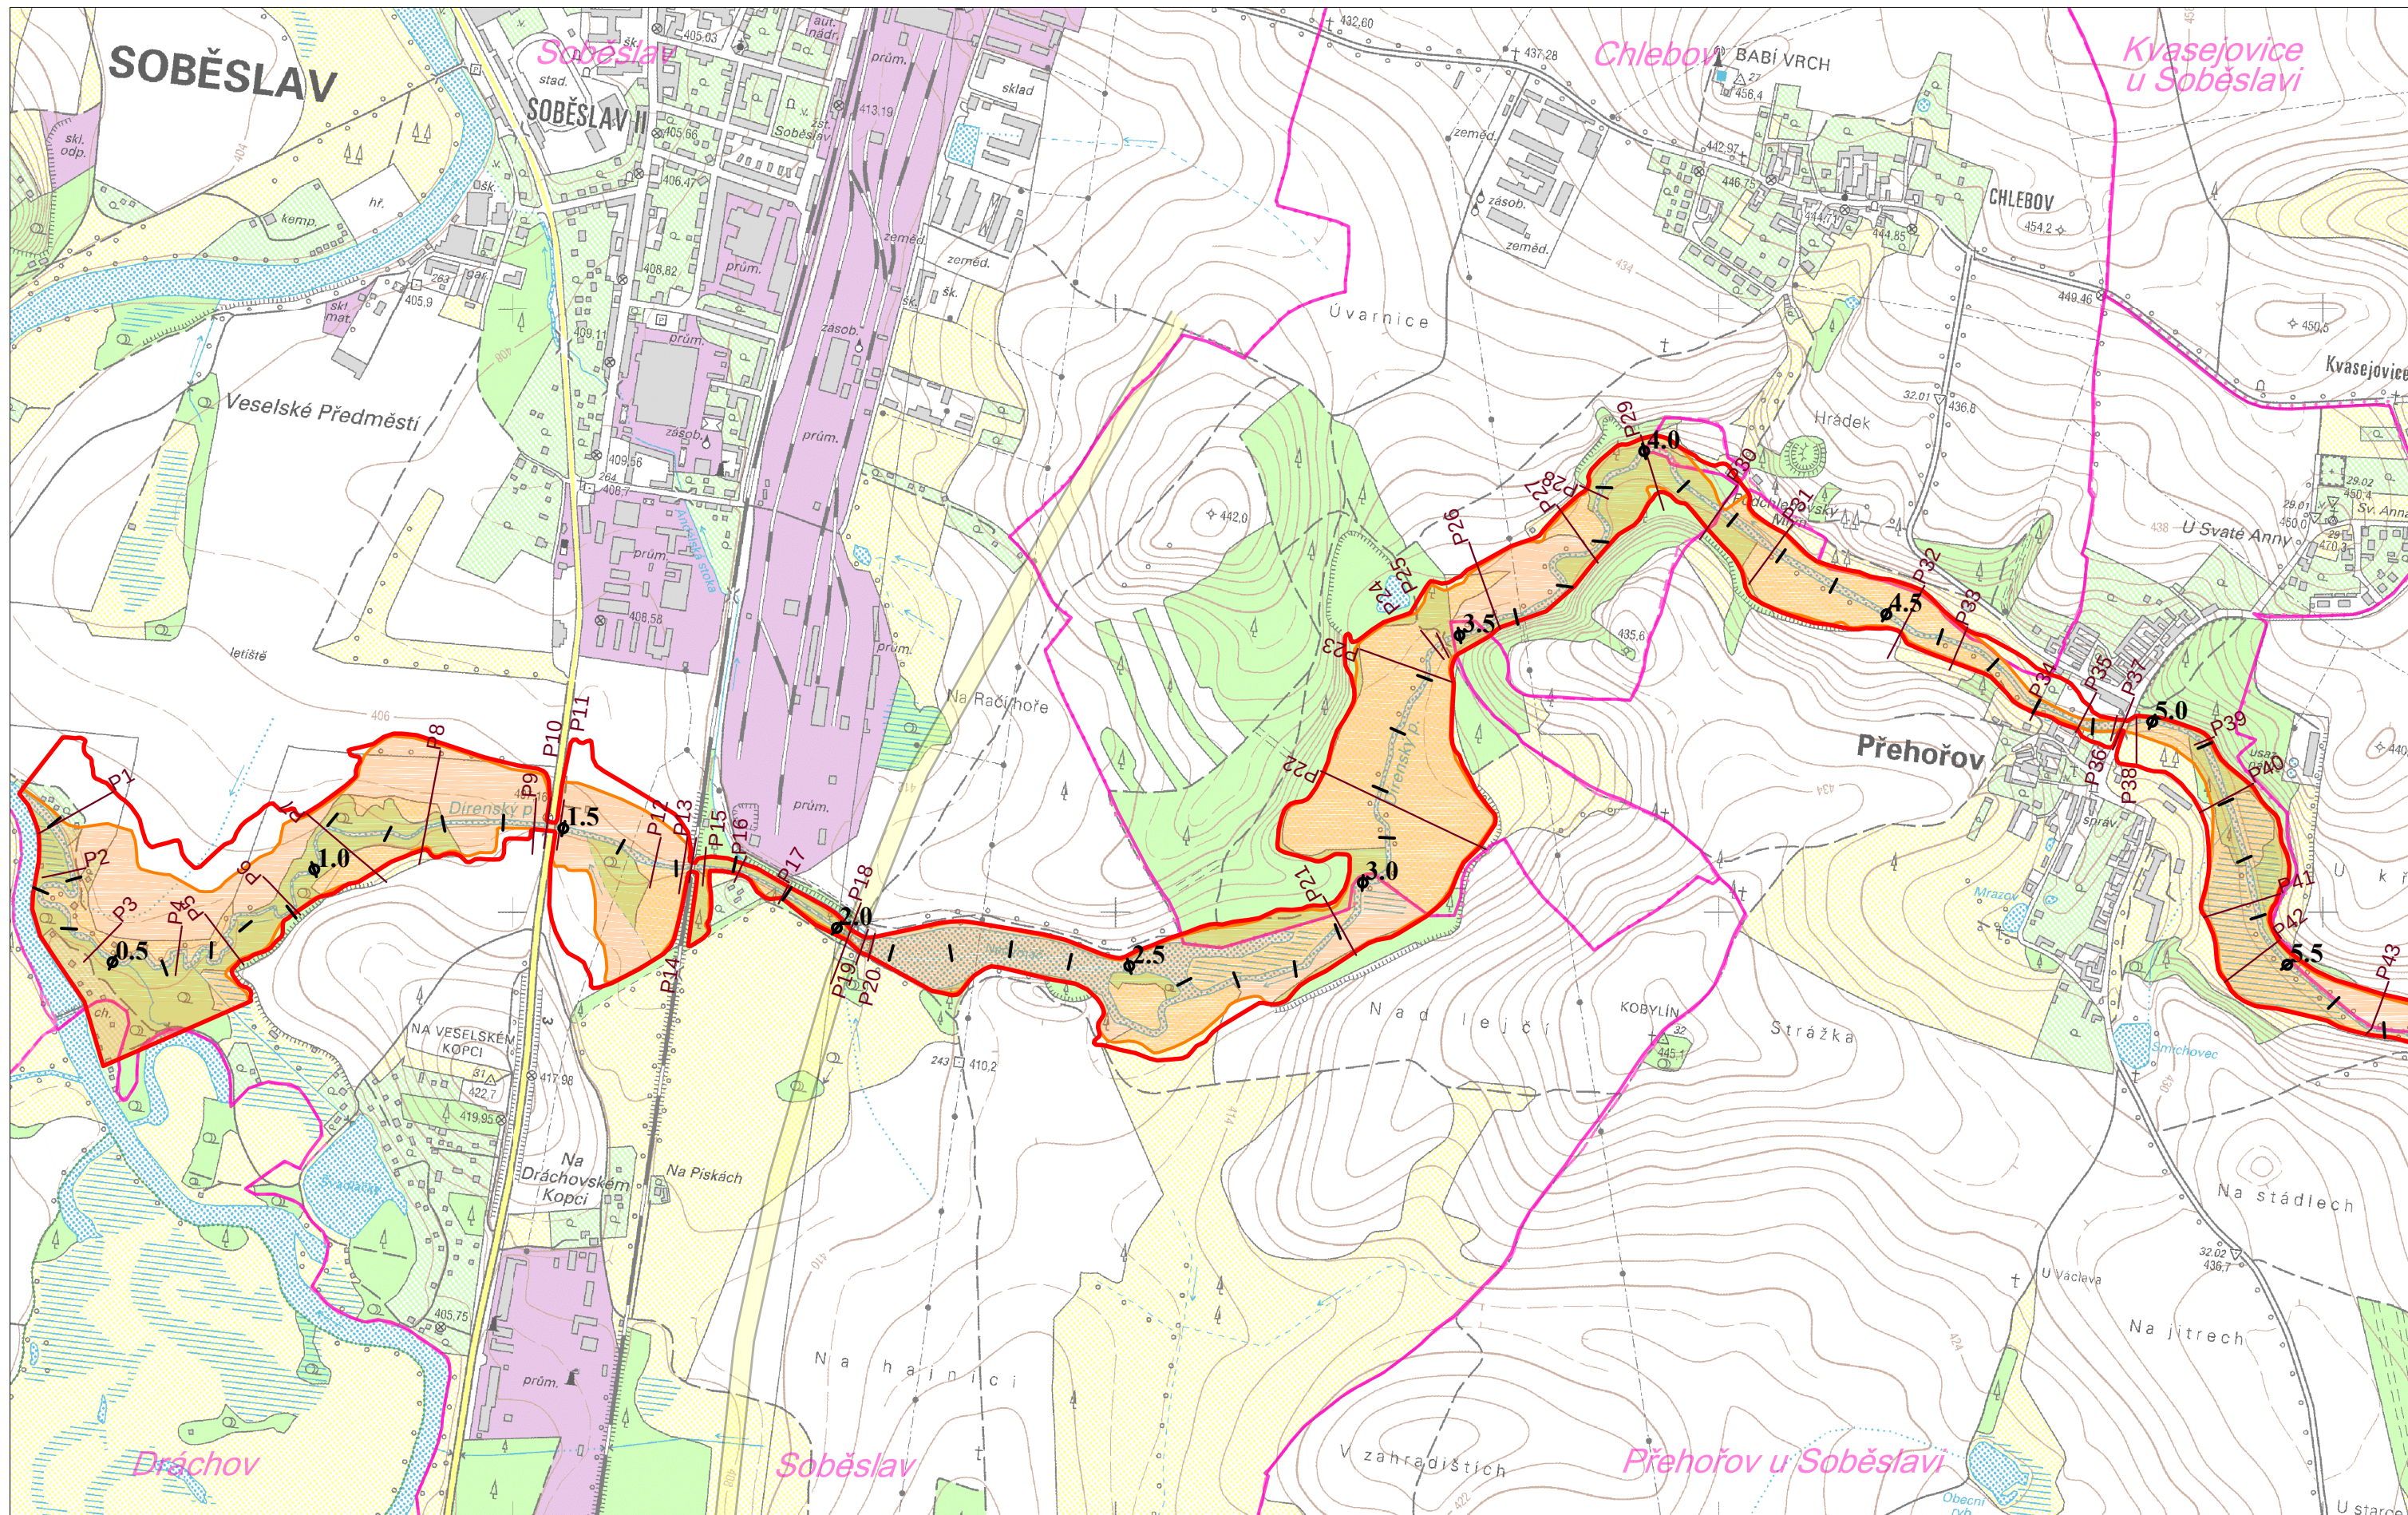

Mapový podklad © Český úřad zeměměřičský a katastrální

LEGENDA :	Q100	AKTIVNÍ ZÓNA ZÁPLAVOVÉHO ÚZEMÍ	HRANICE ORP	KÚ <i>Soběslav</i>	PŘÍČNÝ PROFIL — P1	STANIČENÍ TOKU
						15.5
						(a' 500 m) (a' 100 m)

D - AKTIVNÍ ZÓNA ZÚ
List 1 ... ř.km 0,0 - 5,8
1 : 10 000