


05a

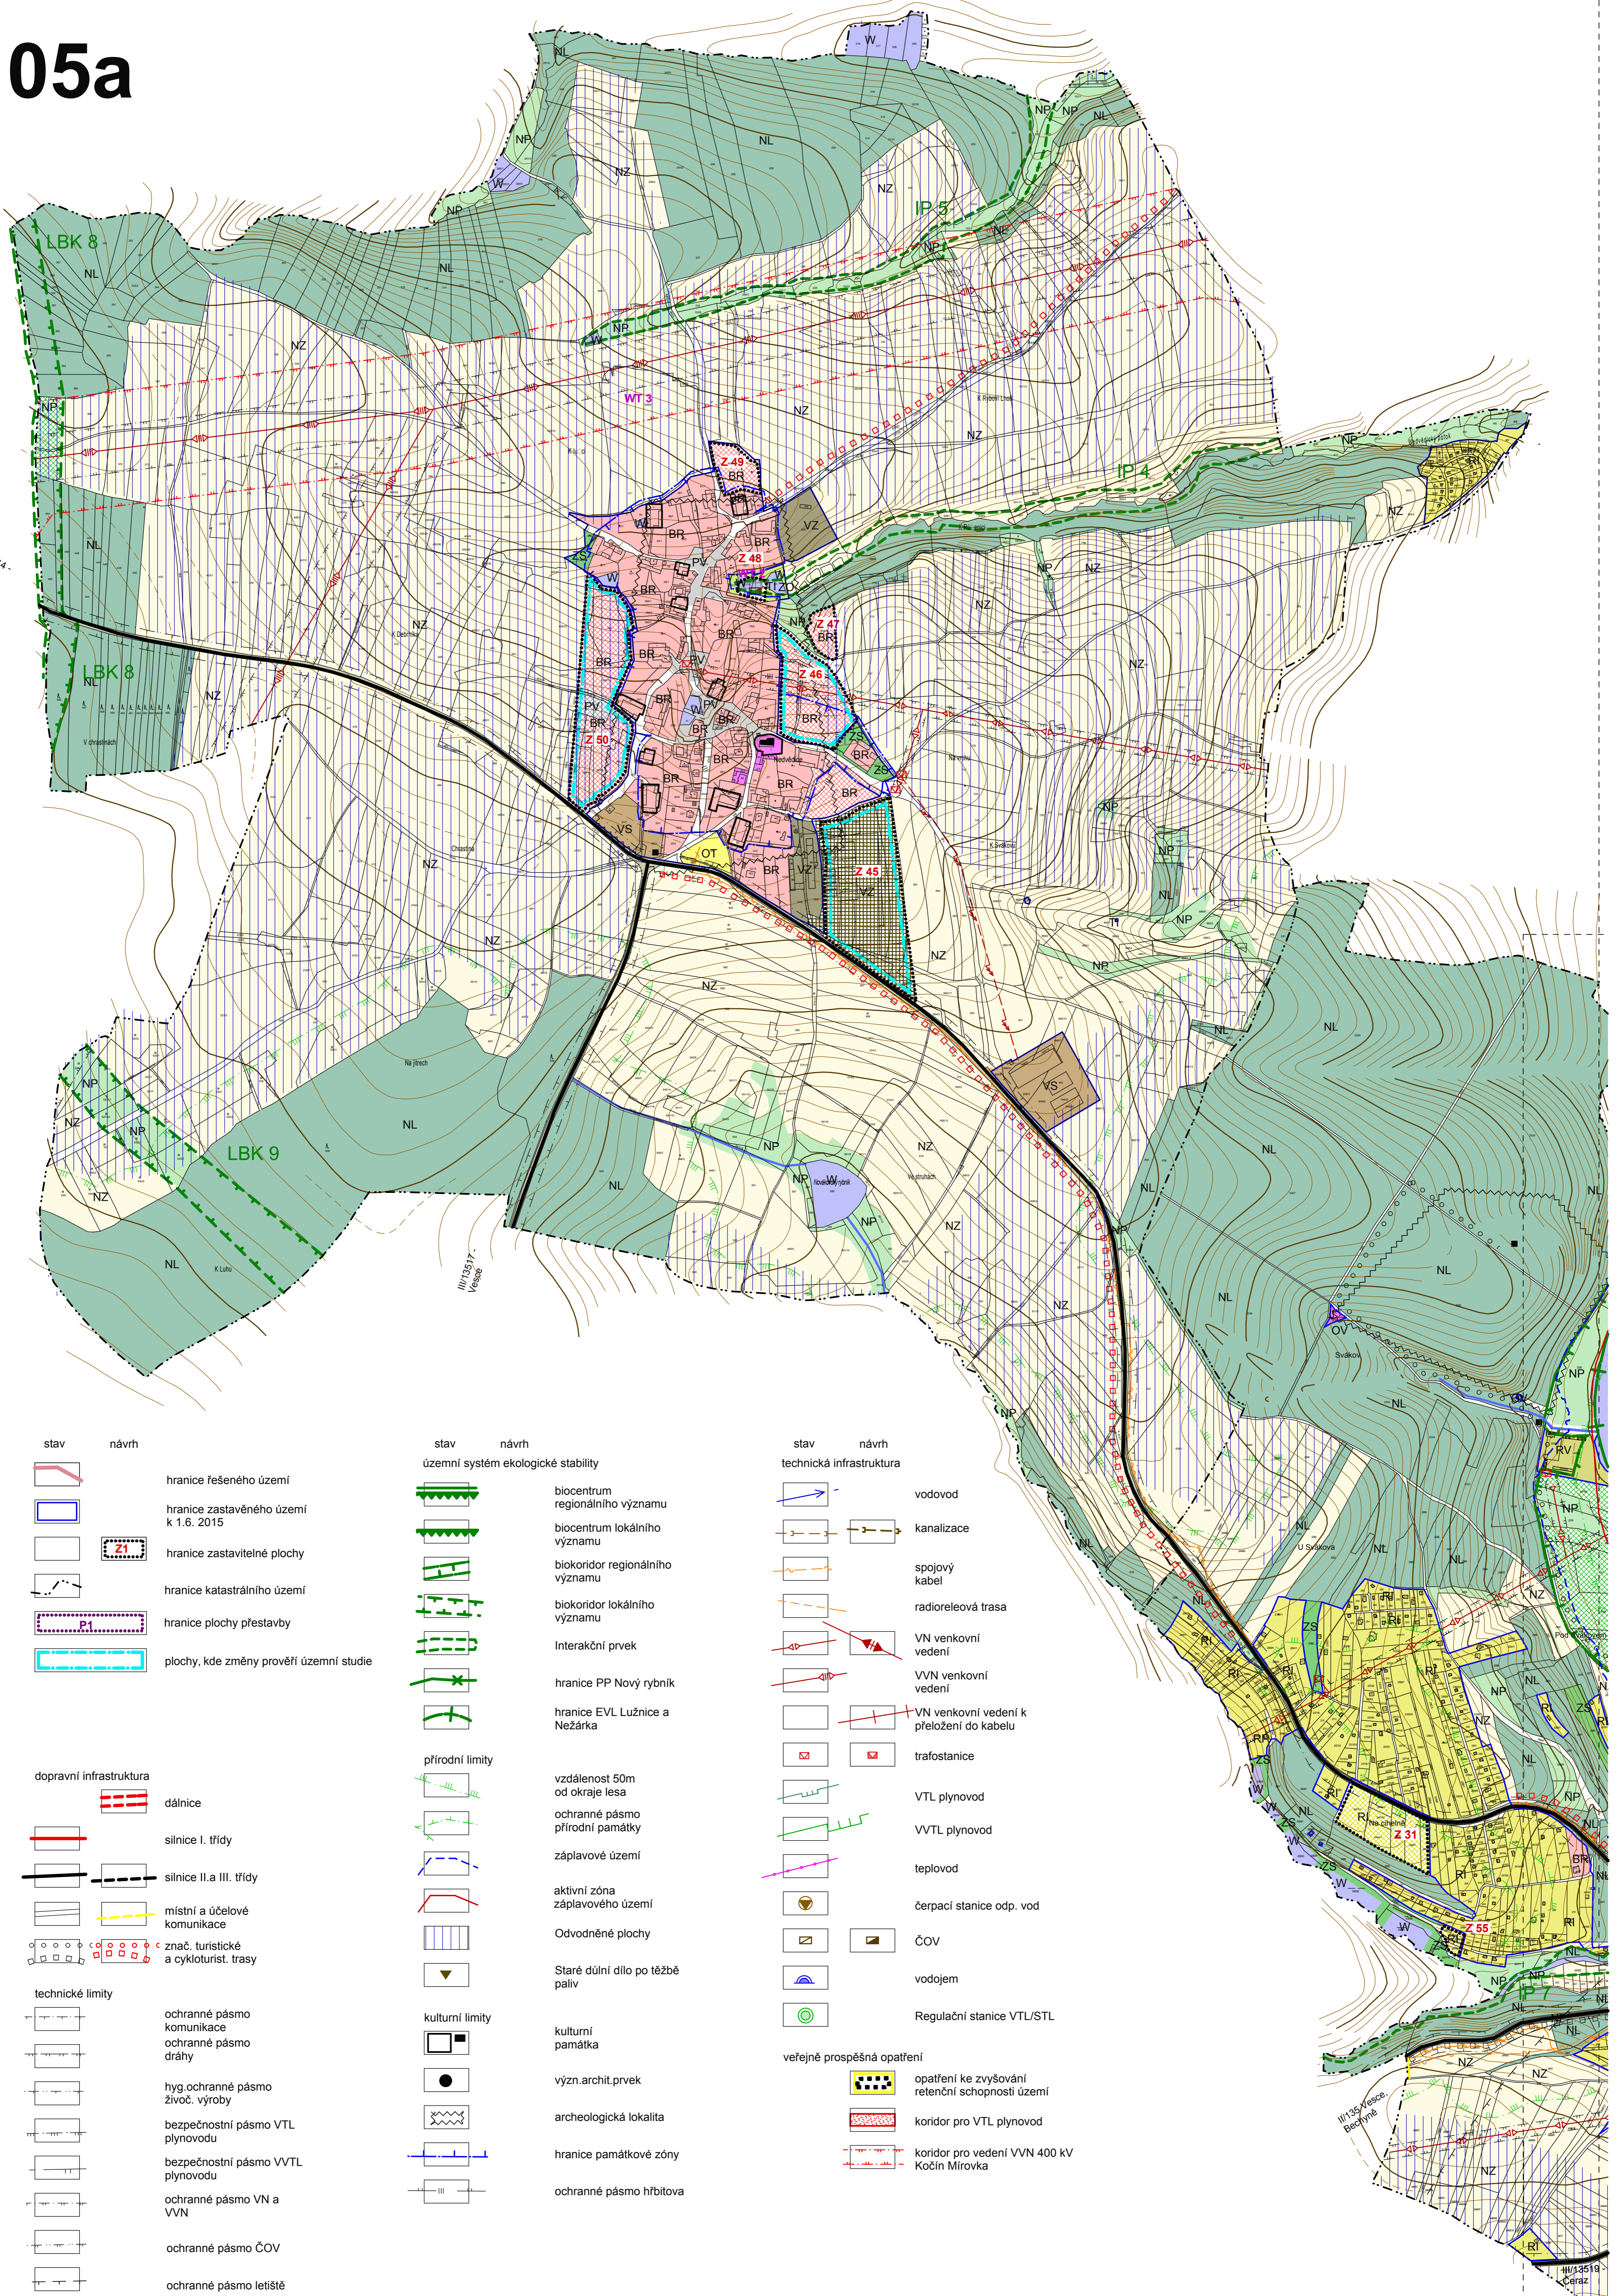

stav	návrh	popis
		hranice řešeného území
		hranice zastavěného území k 1.6. 2015
		hranice zastavitelné plochy
		hranice katastrálního území
		hranice plochy přestavby
		plochy, kde změny prověří územní studie
dopravní infrastruktura		
		dálnice
		silnice I. třídy
		silnice II.a III. třídy
		místní a účelové komunikace
		znač. turistické a cykloturist. trasy
technické limity		
		ochranné pásmo komunikace
		ochranné pásmo dráhy
		hyg. ochranné pásmo živoč. výroby
		bezpečnostní pásmo VTL plynovodu
		bezpečnostní pásmo VVTL plynovodu
		ochranné pásmo VN a VVN
		ochranné pásmo ČOV
		ochranné pásmo letiště

stav	návrh	popis
		biocentrum regionálního významu
		biocentrum lokálního významu
		biokoridor regionálního významu
		biokoridor lokálního významu
		Interakční prvek
		hranice PP Nový rybník
		hranice EVL Lužnice a Nežárka
přírodní limity		
		vzdálenost 50m od okraje lesa
		ochranné pásmo přírodní památky
		záplavové území
		aktivní zóna záplavového území
		Odvodňené plochy
		Staré důlní dílo po těžbě paliv
kulturní limity		
		kulturní památka
		význ. archit.prvek
		archeologická lokalita
		hranice památkové zóny
		ochranné pásmo hřbitova

stav	návrh	popis
		vodovod
		kanalizace
		spojový kabel
		radioreleová trasa
		VN venkovní vedení
		VVN venkovní vedení
		VN venkovní vedení k přeložení do kabelu
		trafostanice
		VTL plynovod
		VVTL plynovod
		teplovod
		čerpací stanice odp. vod
		ČOV
		vodojem
		Regulační stanice VTL/STL
veřejně prospěšná opatření		
		opatření ke zvyšování retenční schopnosti území
		koridor pro VTL plynovod
		koridor pro vedení VVN 400 kV Kočín Mirovka

Koordinační výkres 1: 5 000