

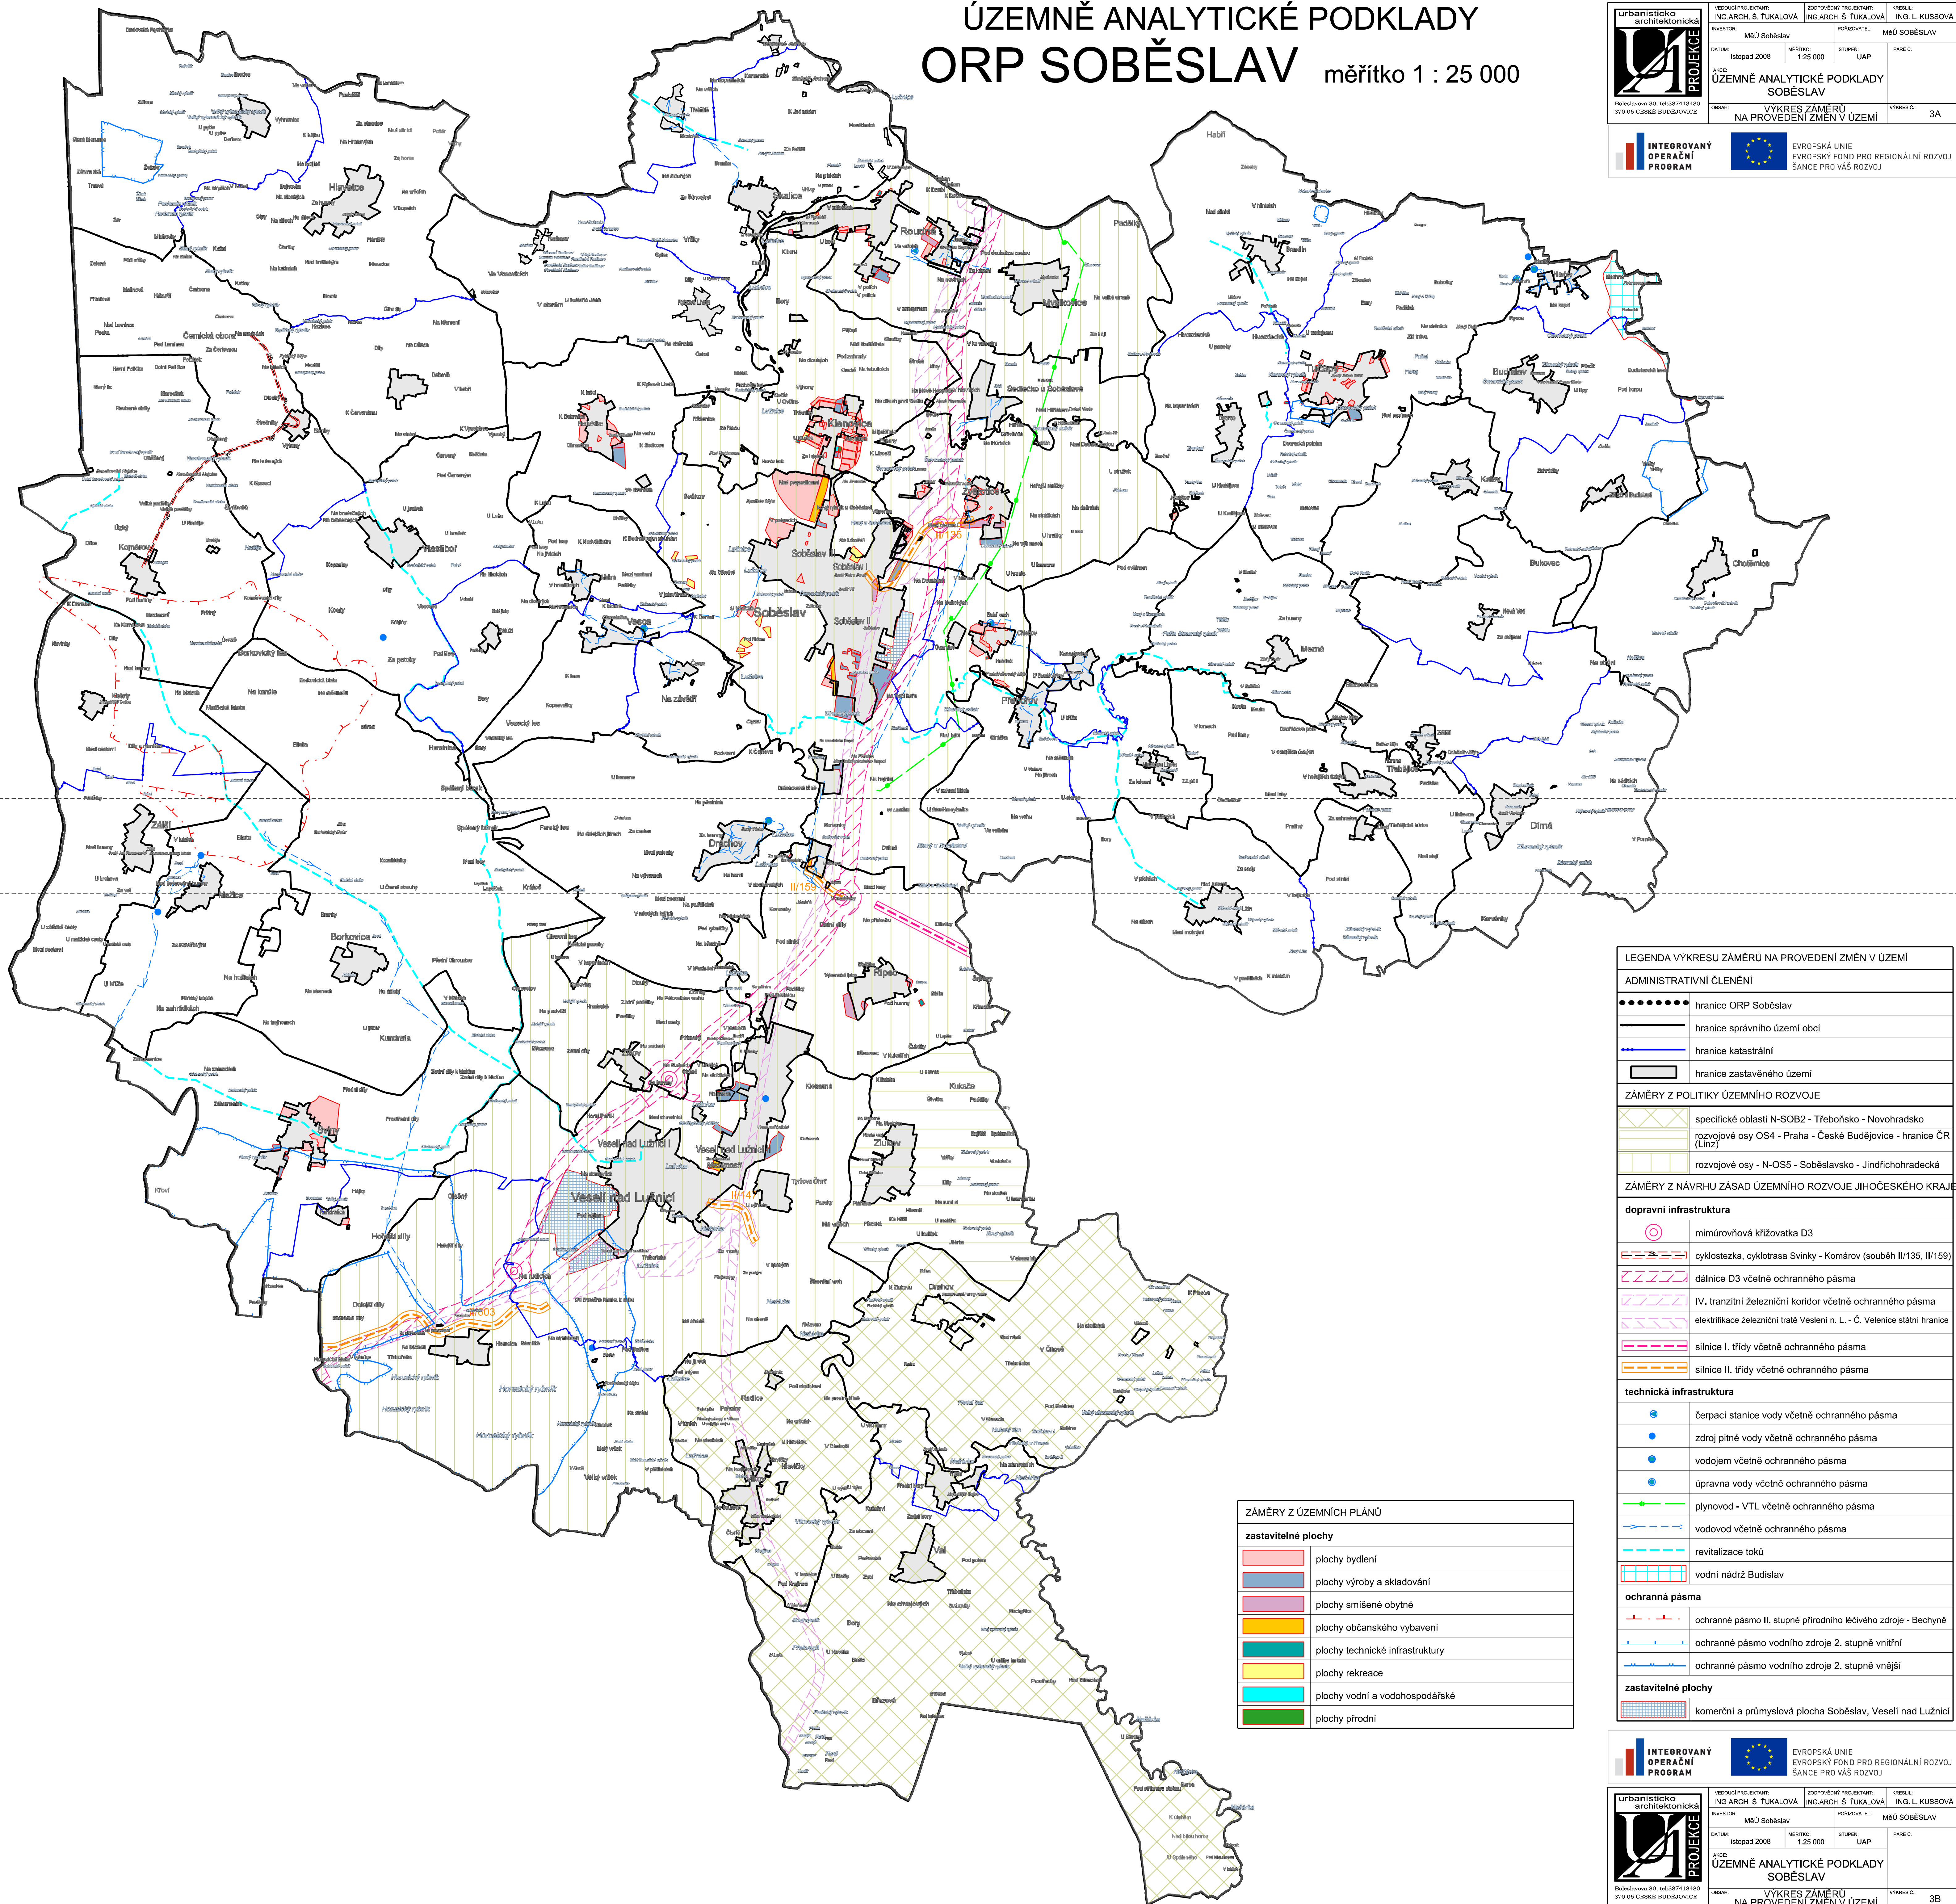
ÚZEMNĚ ANALYTICKÉ PODKLADY ORP SOBĚSLAV měřítko 1 : 25 000

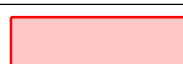
 urbanistické a architektonické projekty 370 06 České Budějovice	VYKRES PRACOVNÍ: ING. ARCH. S. TUKALOVÁ		ZADÁVATEL PRACOVNÍ: ING. ARCH. S. TUKALOVÁ		KRESLIL: ING. L. KUSBOVÁ
	INVESTOR: MÚO SOBĚSLAV	POŘIZOVATEL: MÚO SOBĚSLAV			
	DATUM: listopad 2008	MĚŘÍTKO: 1:25 000	STUPNĚ: ÚPAP		PRÁCE C.
	NÁZEV: ÚZEMNĚ ANALYTICKÉ PODKLADY SOBĚSLAV				
	OBEC: VÝKRES ZÁMĚRU NA PŘEDVÍKÁNÍ ZMĚN V ÚZEMÍ				VÝKRES C. 3A

 
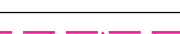
 
	
INTEGROVANÝ OPERAČNÍ PROGRAM	EVROPSKÁ UNIE EVROPSKÝ FOND PRO REGIONÁLNÍ ROZVOJ SANCE PRO VÝVOJ



EVROPSKÁ UNIE
EVROPSKÝ FOND PRO REGIONÁLNÍ ROZVOJ
SANCE PRO VÁS ROZVOJ



ZÁMĚRY Z ÚZEMNÍCH PLÁNŮ	
zastavitelné plochy	
	plochy bydlení
	plochy výroby a skladování
	plochy smíšené obytné
	plochy občanského vybavení
	plochy technické infrastruktury
	plochy rekreace
	plochy vodní a vodohospodářské
	plochy přírodní

LEGENDA VÝKRESU ZÁMĚRŮ NA PŘEDVÍKÁNÍ ZMĚN V ÚZEMÍ	
ADMINISTRATIVNÍ ČLENĚNÍ	
	hranice ORP Soběslav
	hranice správního území obcí
	hranice katastrální
	hranice zastavěného území
ZÁMĚRY Z POLITIKY ÚZEMNÍHO ROZVOJE	
	specifické oblasti N-SO2 - Třeboňsko - Novohradsko
	rozvojové osy OS4 - Praha - České Budějovice - hranice ČR (LH)
	rozvojové osy - N-OS5 - Soběslavsko - Jindřichohradecká
ZÁMĚRY Z NÁVRHU ZÁSAD ÚZEMNÍHO ROZVOJE JIHOČESKÉHO KRAJE	
dopravní infrastruktura	
	mimúrovňová křižovatka D3
	cyklostezka, cyklotrasa Svinky - Komárov (souběh III/135, II/159)
	dálnice D3 včetně ochranného pásma
	IV. tranzitní železniční koridor včetně ochranného pásma
	elektrifikace železniční tratě Věstec n. L. - C. Velenice státní hranice
	silnice I. třídy včetně ochranného pásma
	silnice II. třídy včetně ochranného pásma
technická infrastruktura	
	čerpací stanice vody včetně ochranného pásma
	zdroj pitné vody včetně ochranného pásma
	vodojem včetně ochranného pásma
	úpravná vody včetně ochranného pásma
	plynovod - VTL včetně ochranného pásma
	vodovod včetně ochranného pásma
	revitalizace toků
	vodní nádrž Budislav
ochranná pásma	
	ochranné pásmo II. stupně přírodního léčivého zdroje - Bechyně
	ochranné pásmo vodního zdroje 2. stupně vnitřní
	ochranné pásmo vodního zdroje 2. stupně vnější
zastavitelné plochy	
	komerční a průmyslová plocha Soběslav, Veselí nad Lužnicí



EVROPSKÁ UNIE
EVROPSKÝ FOND PRO REGIONÁLNÍ ROZVOJ
SANCE PRO VÁS ROZVOJ

 Urbanistické a architektonické projekty 370 06 České Budějovice	VYKRES PRACOVNÍ: ING. ARCH. S. TUKALOVÁ		ZADÁVATEL PRACOVNÍ: ING. ARCH. S. TUKALOVÁ		KRESLIL: ING. L. KUSBOVÁ
	INVESTOR: MÚO Soběslav		POŘIZOVATEL: MÚO SOBĚSLAV		
	DATUM: listopad 2008		MĚŘÍTKO: 1:25 000		STUPNĚ: ÚAP
	NÁZEV: ÚZEMNĚ ANALYTICKÉ PODKLADY SOBĚSLAV				
	OBEC: VÝKRES ZÁMĚRU NA PŘEDVÍKÁNÍ ZMĚN V ÚZEMÍ				VÝKRES C. 3B