
Územní studie
" Průmyslová zona-U dálnice " v Soběslavi

1 : 2 000

01

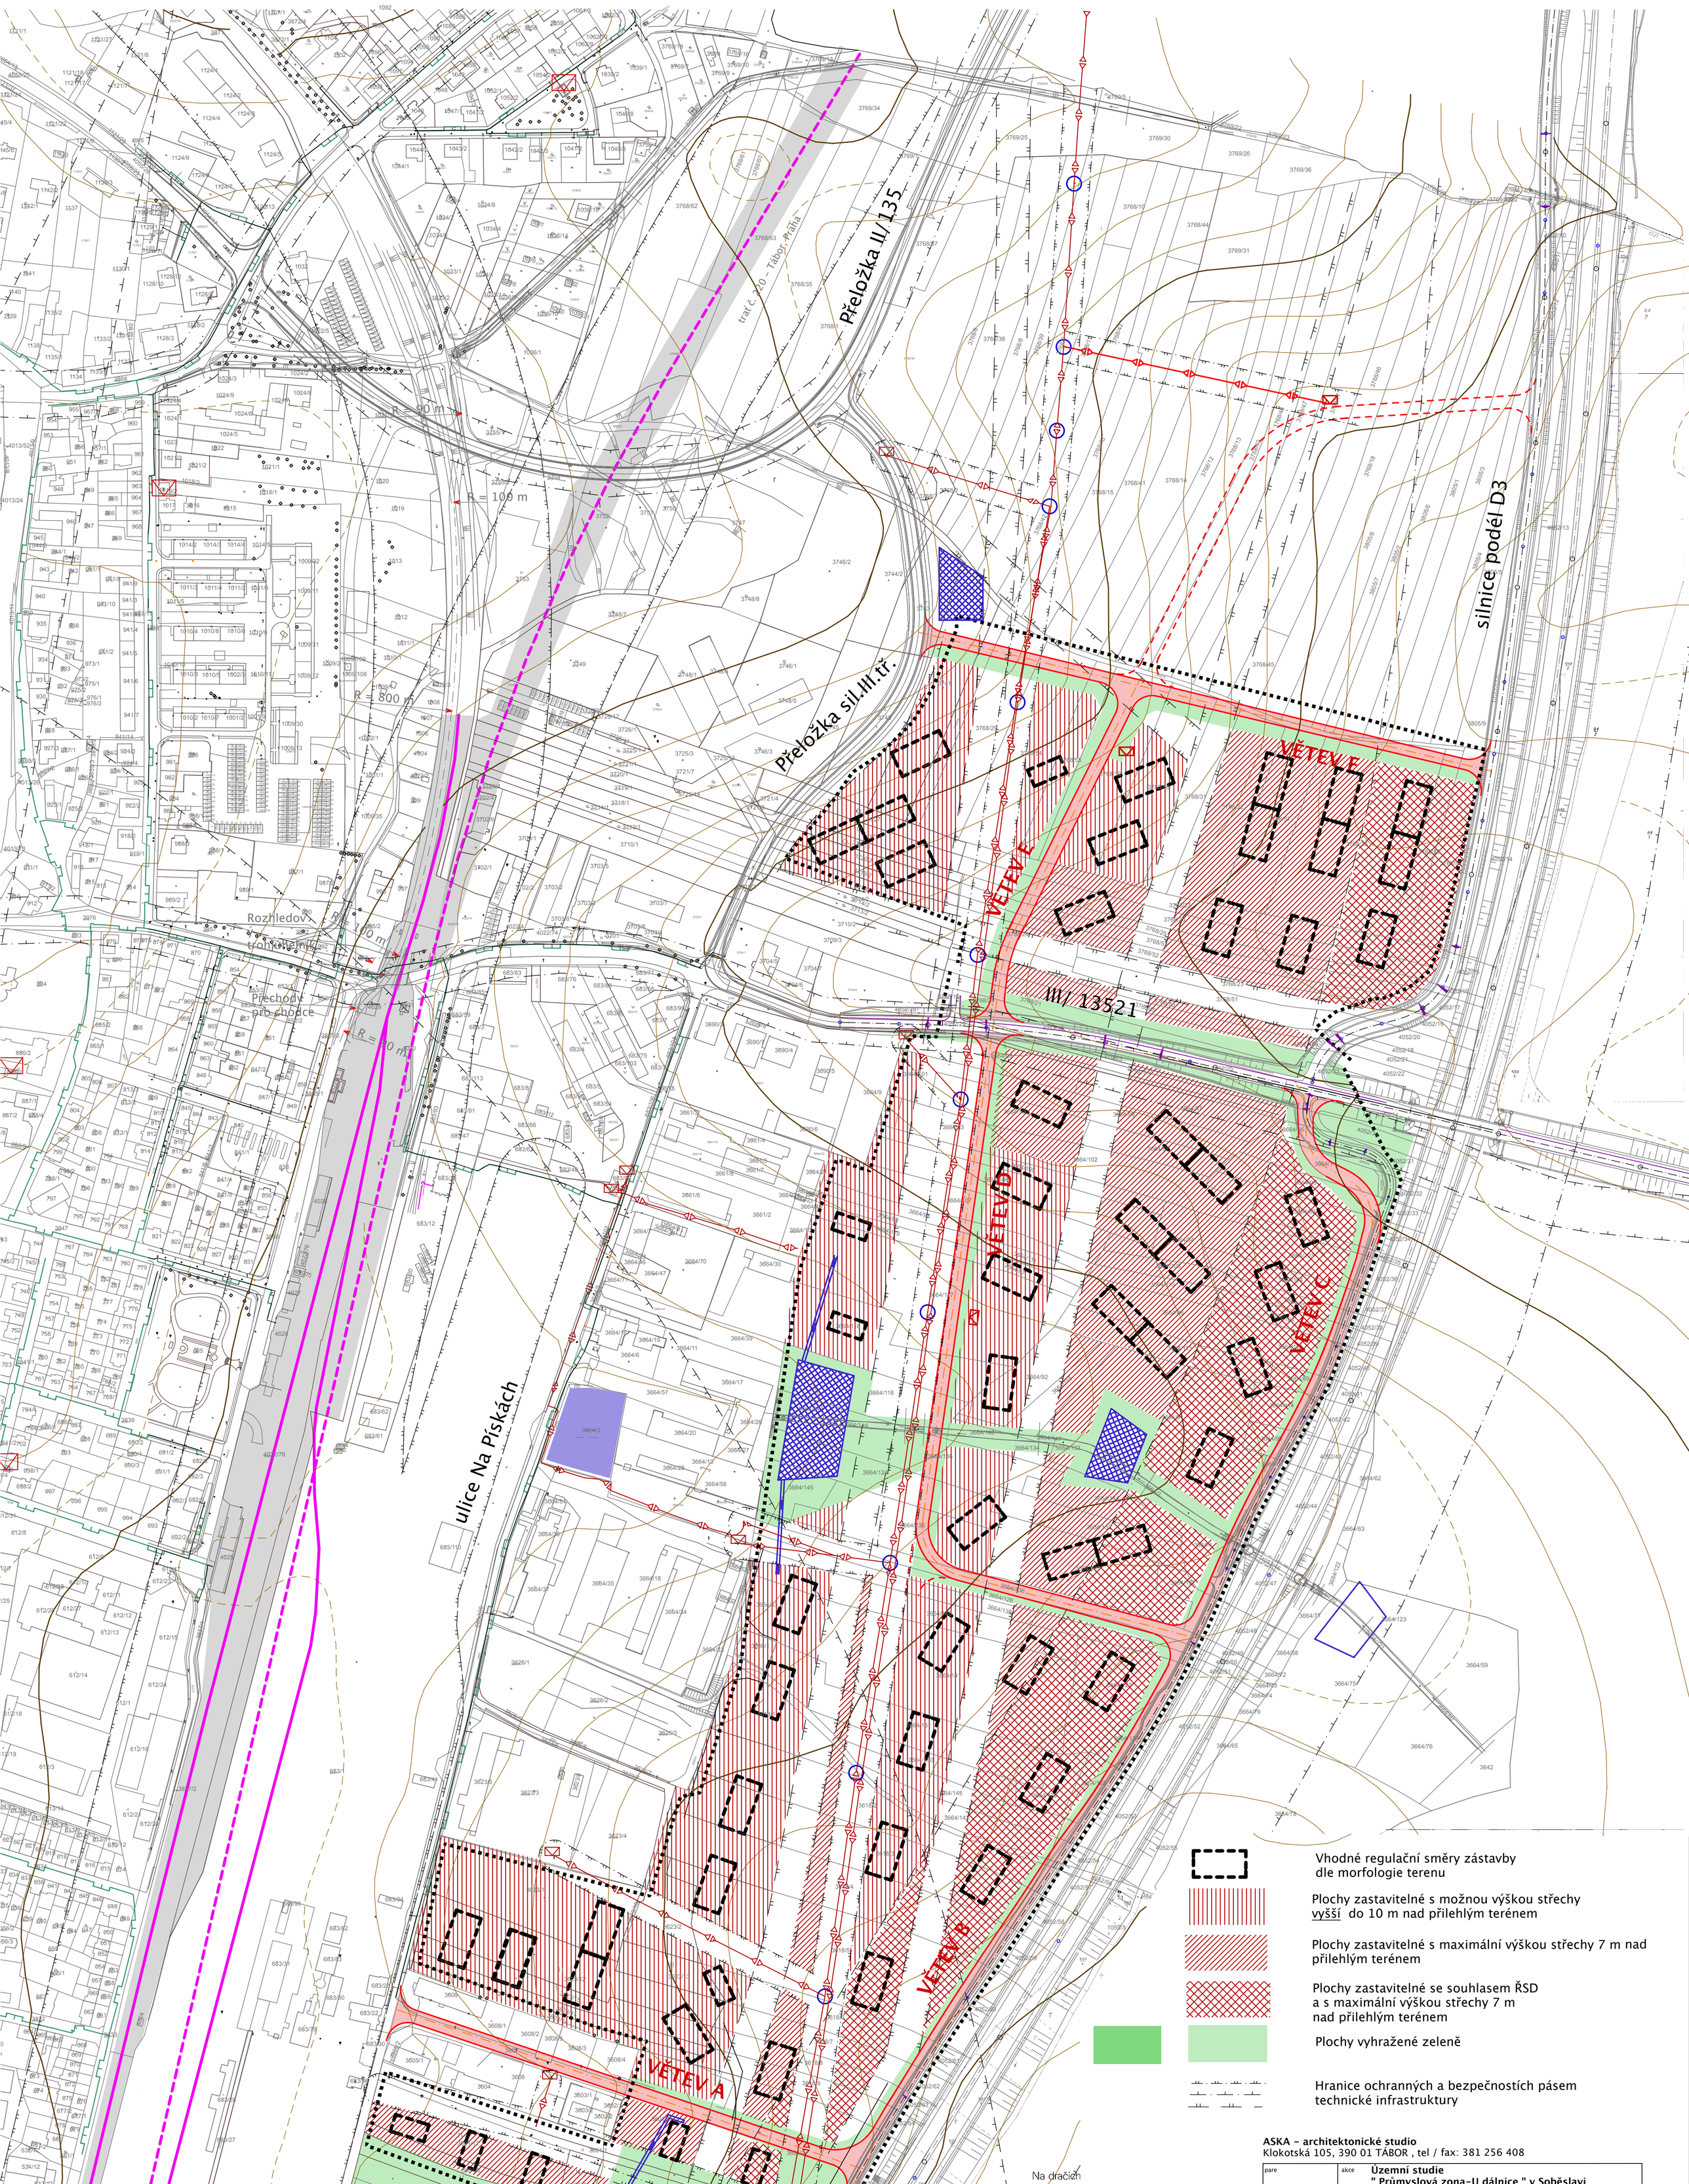

Vhodné regulační směry zástavby dle morfologie terenu

Plochy zastavitelné s možnou výškou střechy vyšší do 10 m nad přilehlým terénem

Plochy zastavitelné s maximální výškou střechy 7 m nad přilehlým terénem

Plochy zastavitelné se souhlasem ŘSD a s maximální výškou střechy 7 m nad přilehlým terénem

Plochy vyhražené zeleně

Hranice ochranných a bezpečnostních pásem technické infrastruktury

ASKA - architektonické studio
Klokotská 105, 390 01 TÁBOR , tel / fax: 381 256 408

pare	akce: **Územní studie " Průmyslová zona-U dálnice " v Soběslavi**	
	okres: Tábor	stupeň: UPP
	investor: MÚ Soběslav	zakázka č.: 264 US / 0213
	autor: Ing.arch.Jan Stach	datum: 06/2014
	spolupráce: Ing. Bohuslav Jiřinec	IČO: 10323406
	obsah: **Urbanisticá a fukční regulace**	č.výkr.: **01**