


Územní studie
Soběslav, plochy Z2, P1/2 Svákov

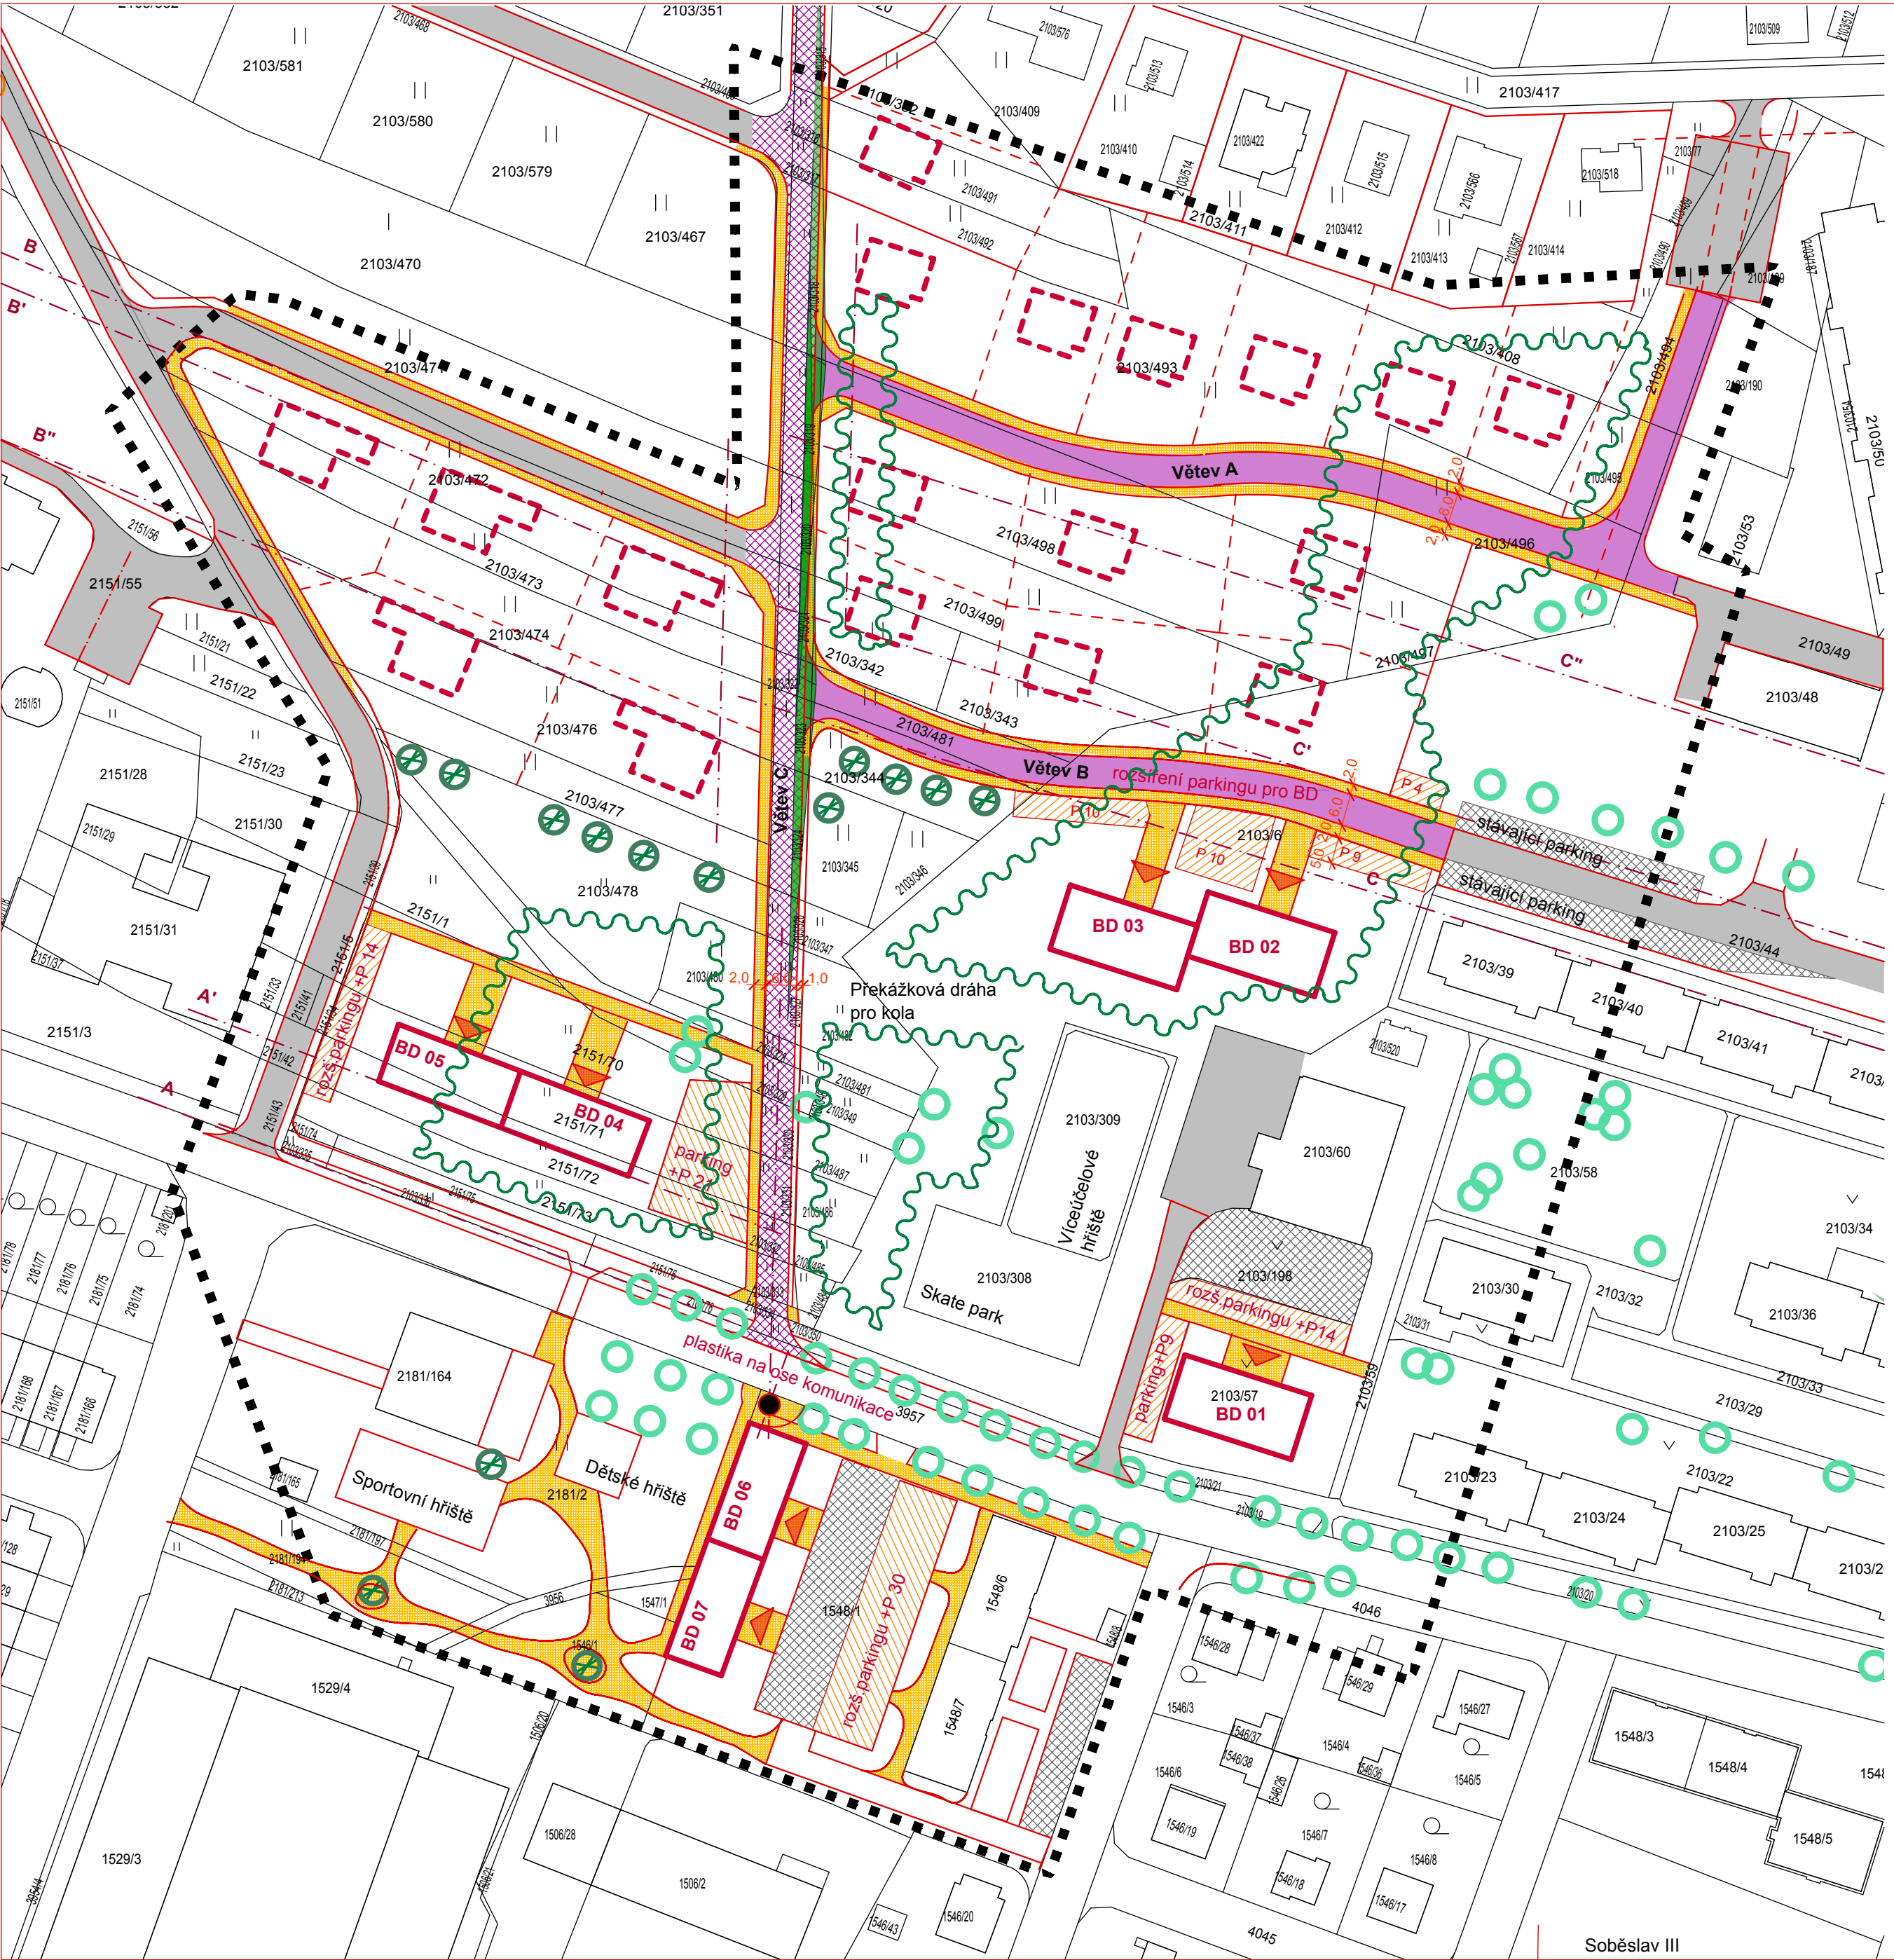

LEGENDA

- Hranice řešeného území
- Parcelace původní
- Parcelace navržené
- Parcelace doporučená
- Vytyčovací osy, uliční čáry
- Pojízdné komunikace asfaltové-návrh
- Rekonstrukce stávající komunikace
- Stávající a navazující komunikace
- Stávající zeleň- vzrostlé stromy
- Stávající náletová zeleň
- Navrhovaná zeleň- výsadba stromů
- Parkovací stání. stáv.návrh
- Pěší komunikace navržené
- Rozhledové trojúhelníky

S
SZ SV V JV J JZ

ASKA - architektonické studio
Klokotská 105, 390 01 TÁBOR , tel: 383 136 341

pare	akce	Aktualizace ÚS Svákov v Soběslavi	
	okres	Tábor	stupeň územní studie
	investor	Město Soběslav	zakázka č.: 225US / 0520
	autor	Ing.arch. Jan Stach	datum 02/2021
	vypracoval	Ing.arch. Jan Stach	IČO 10323406
	obsah	Výkres dopravního řešení 1:1000 č.výkr.: 04	