


03a

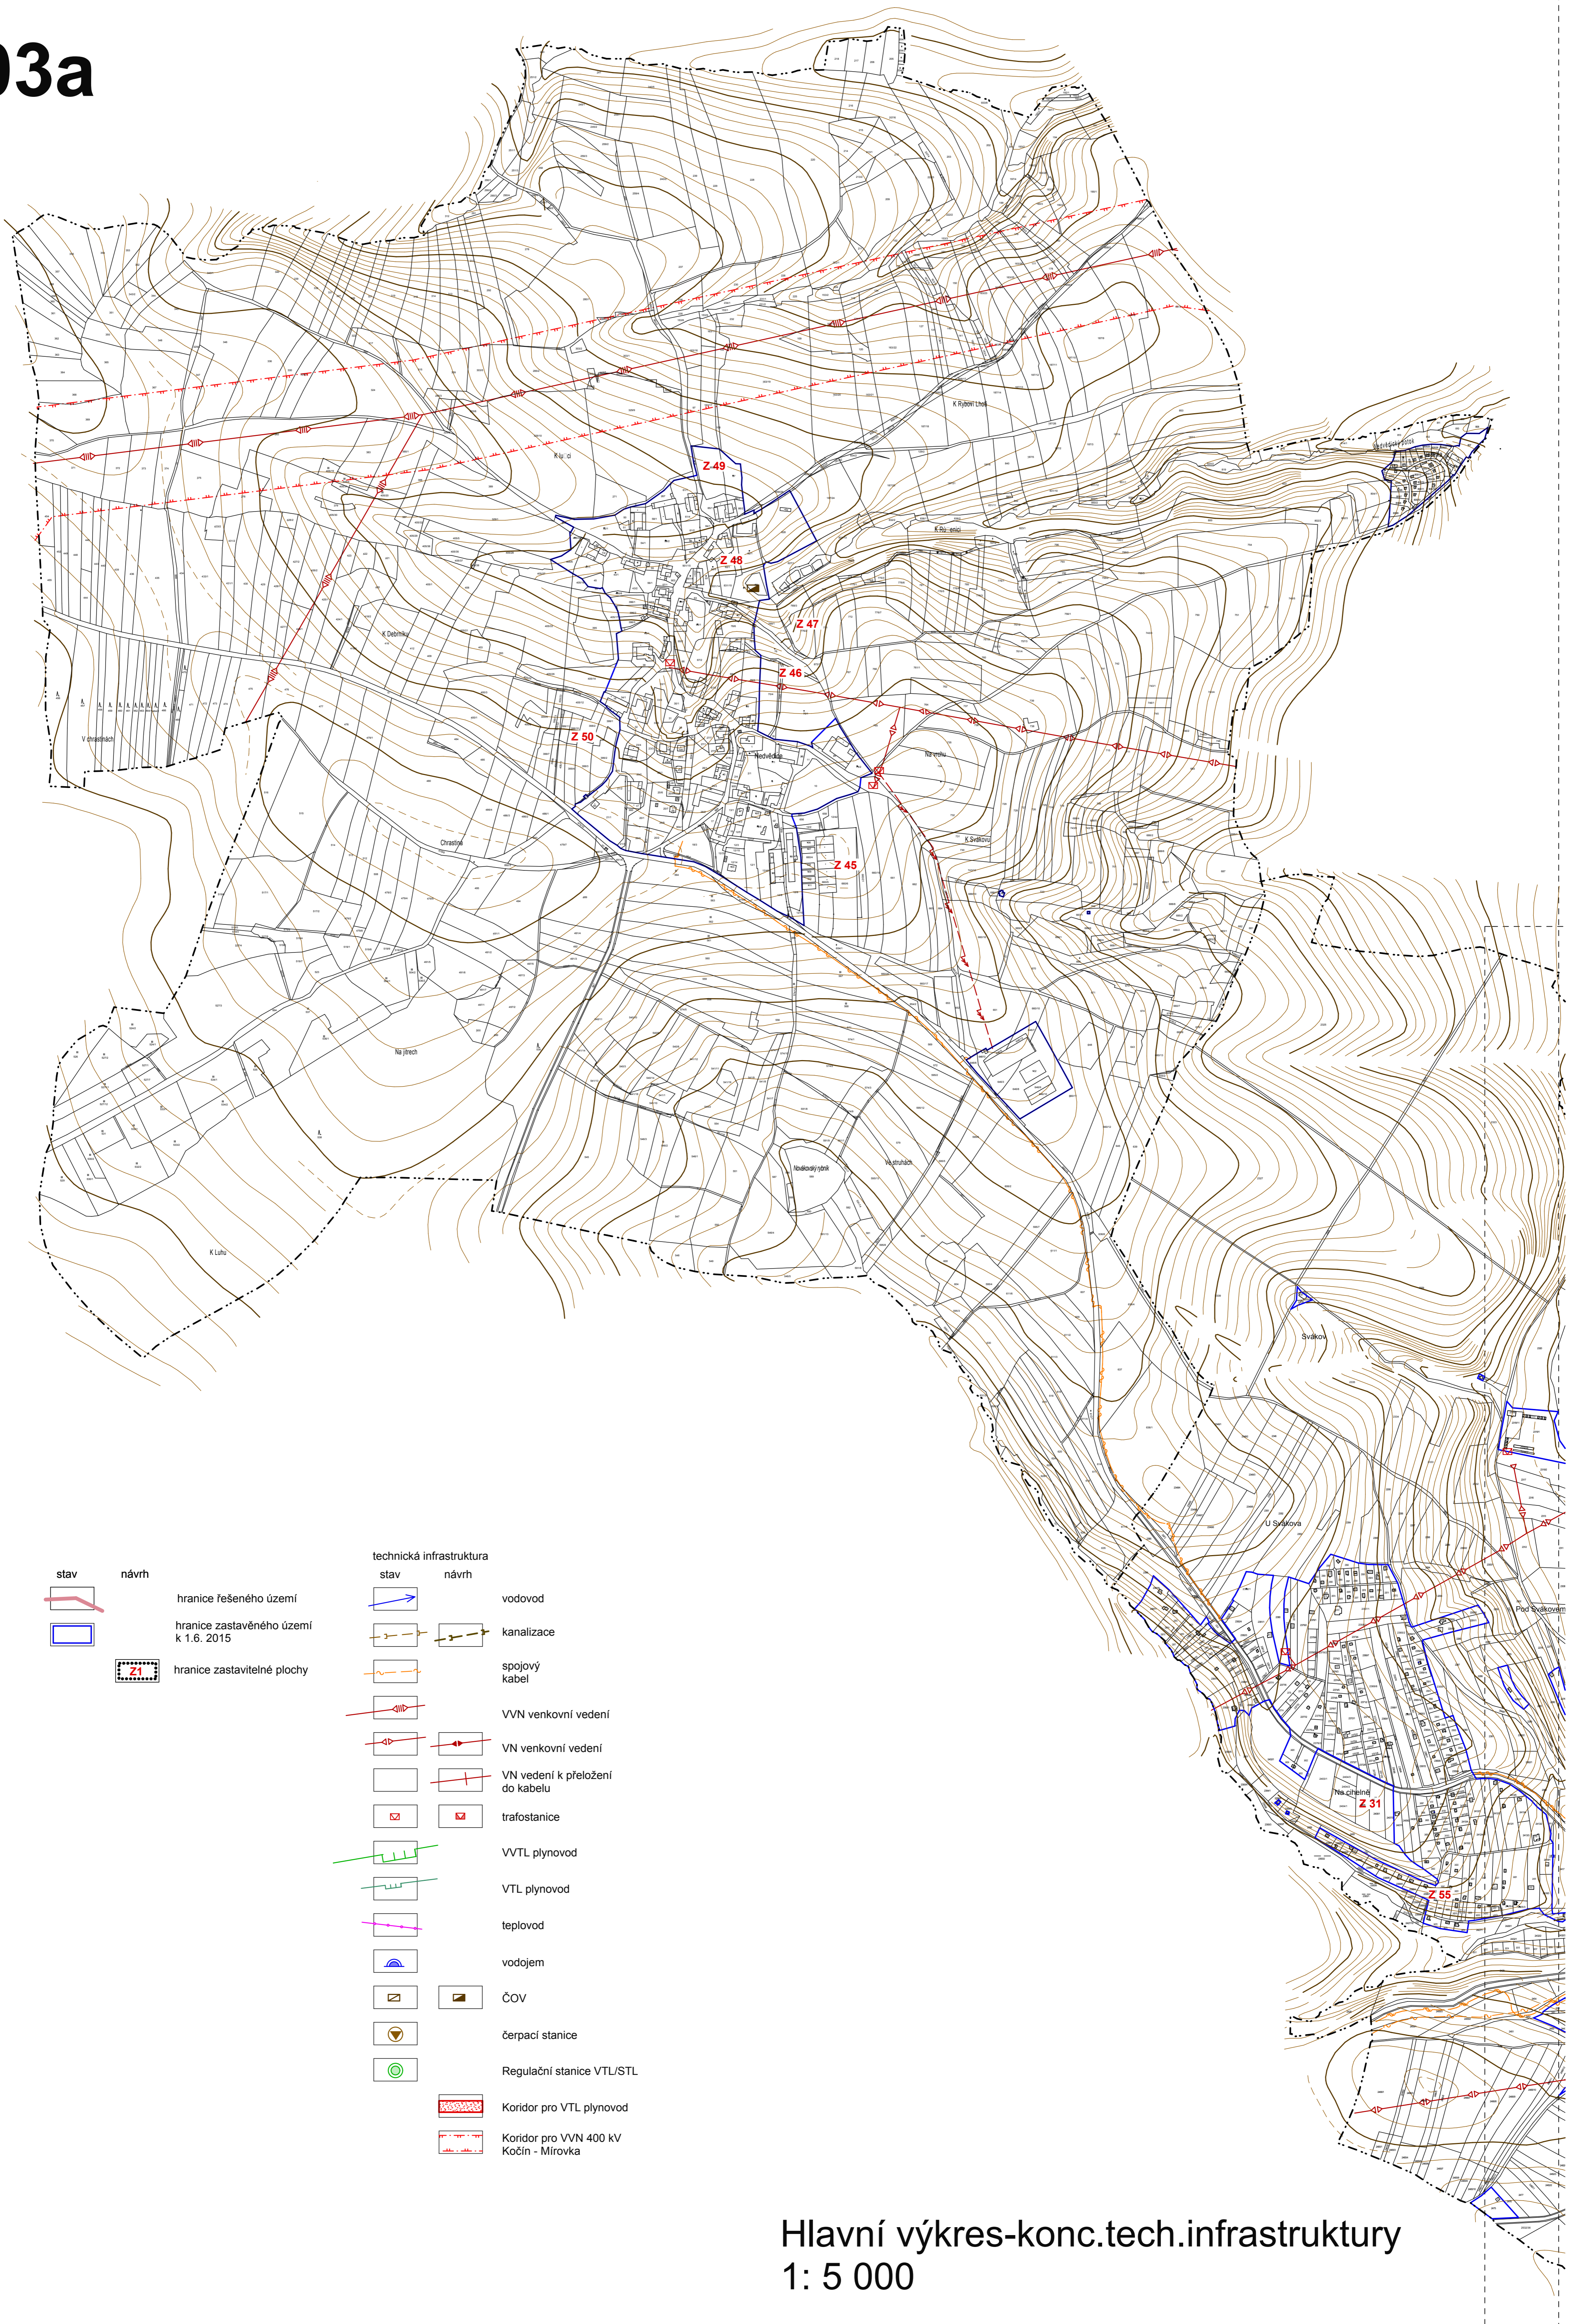

stav		návrh	
			hranice řešeného území
			hranice zastavěného území k 1.6. 2015
			hranice zastavitelné plochy
			vodovod
			kanalizace
			spojový kabel
			VVN venkovní vedení
			VN venkovní vedení
			VN vedení k přeložení do kabelu
			trafostanice
			VVTL plynovod
			VTL plynovod
			teplotovod
			vodojem
			ČOV
			čerpací stanice
			Regulační stanice VTL/STL
			Koridor pro VTL plynovod
			Koridor pro VVN 400 kV Kočín - Mirovka

Hlavní výkres-konc.tech.infrastruktury
1: 5 000