



Územní studie Soběslav
plochy Z2, P1/2 Svákov

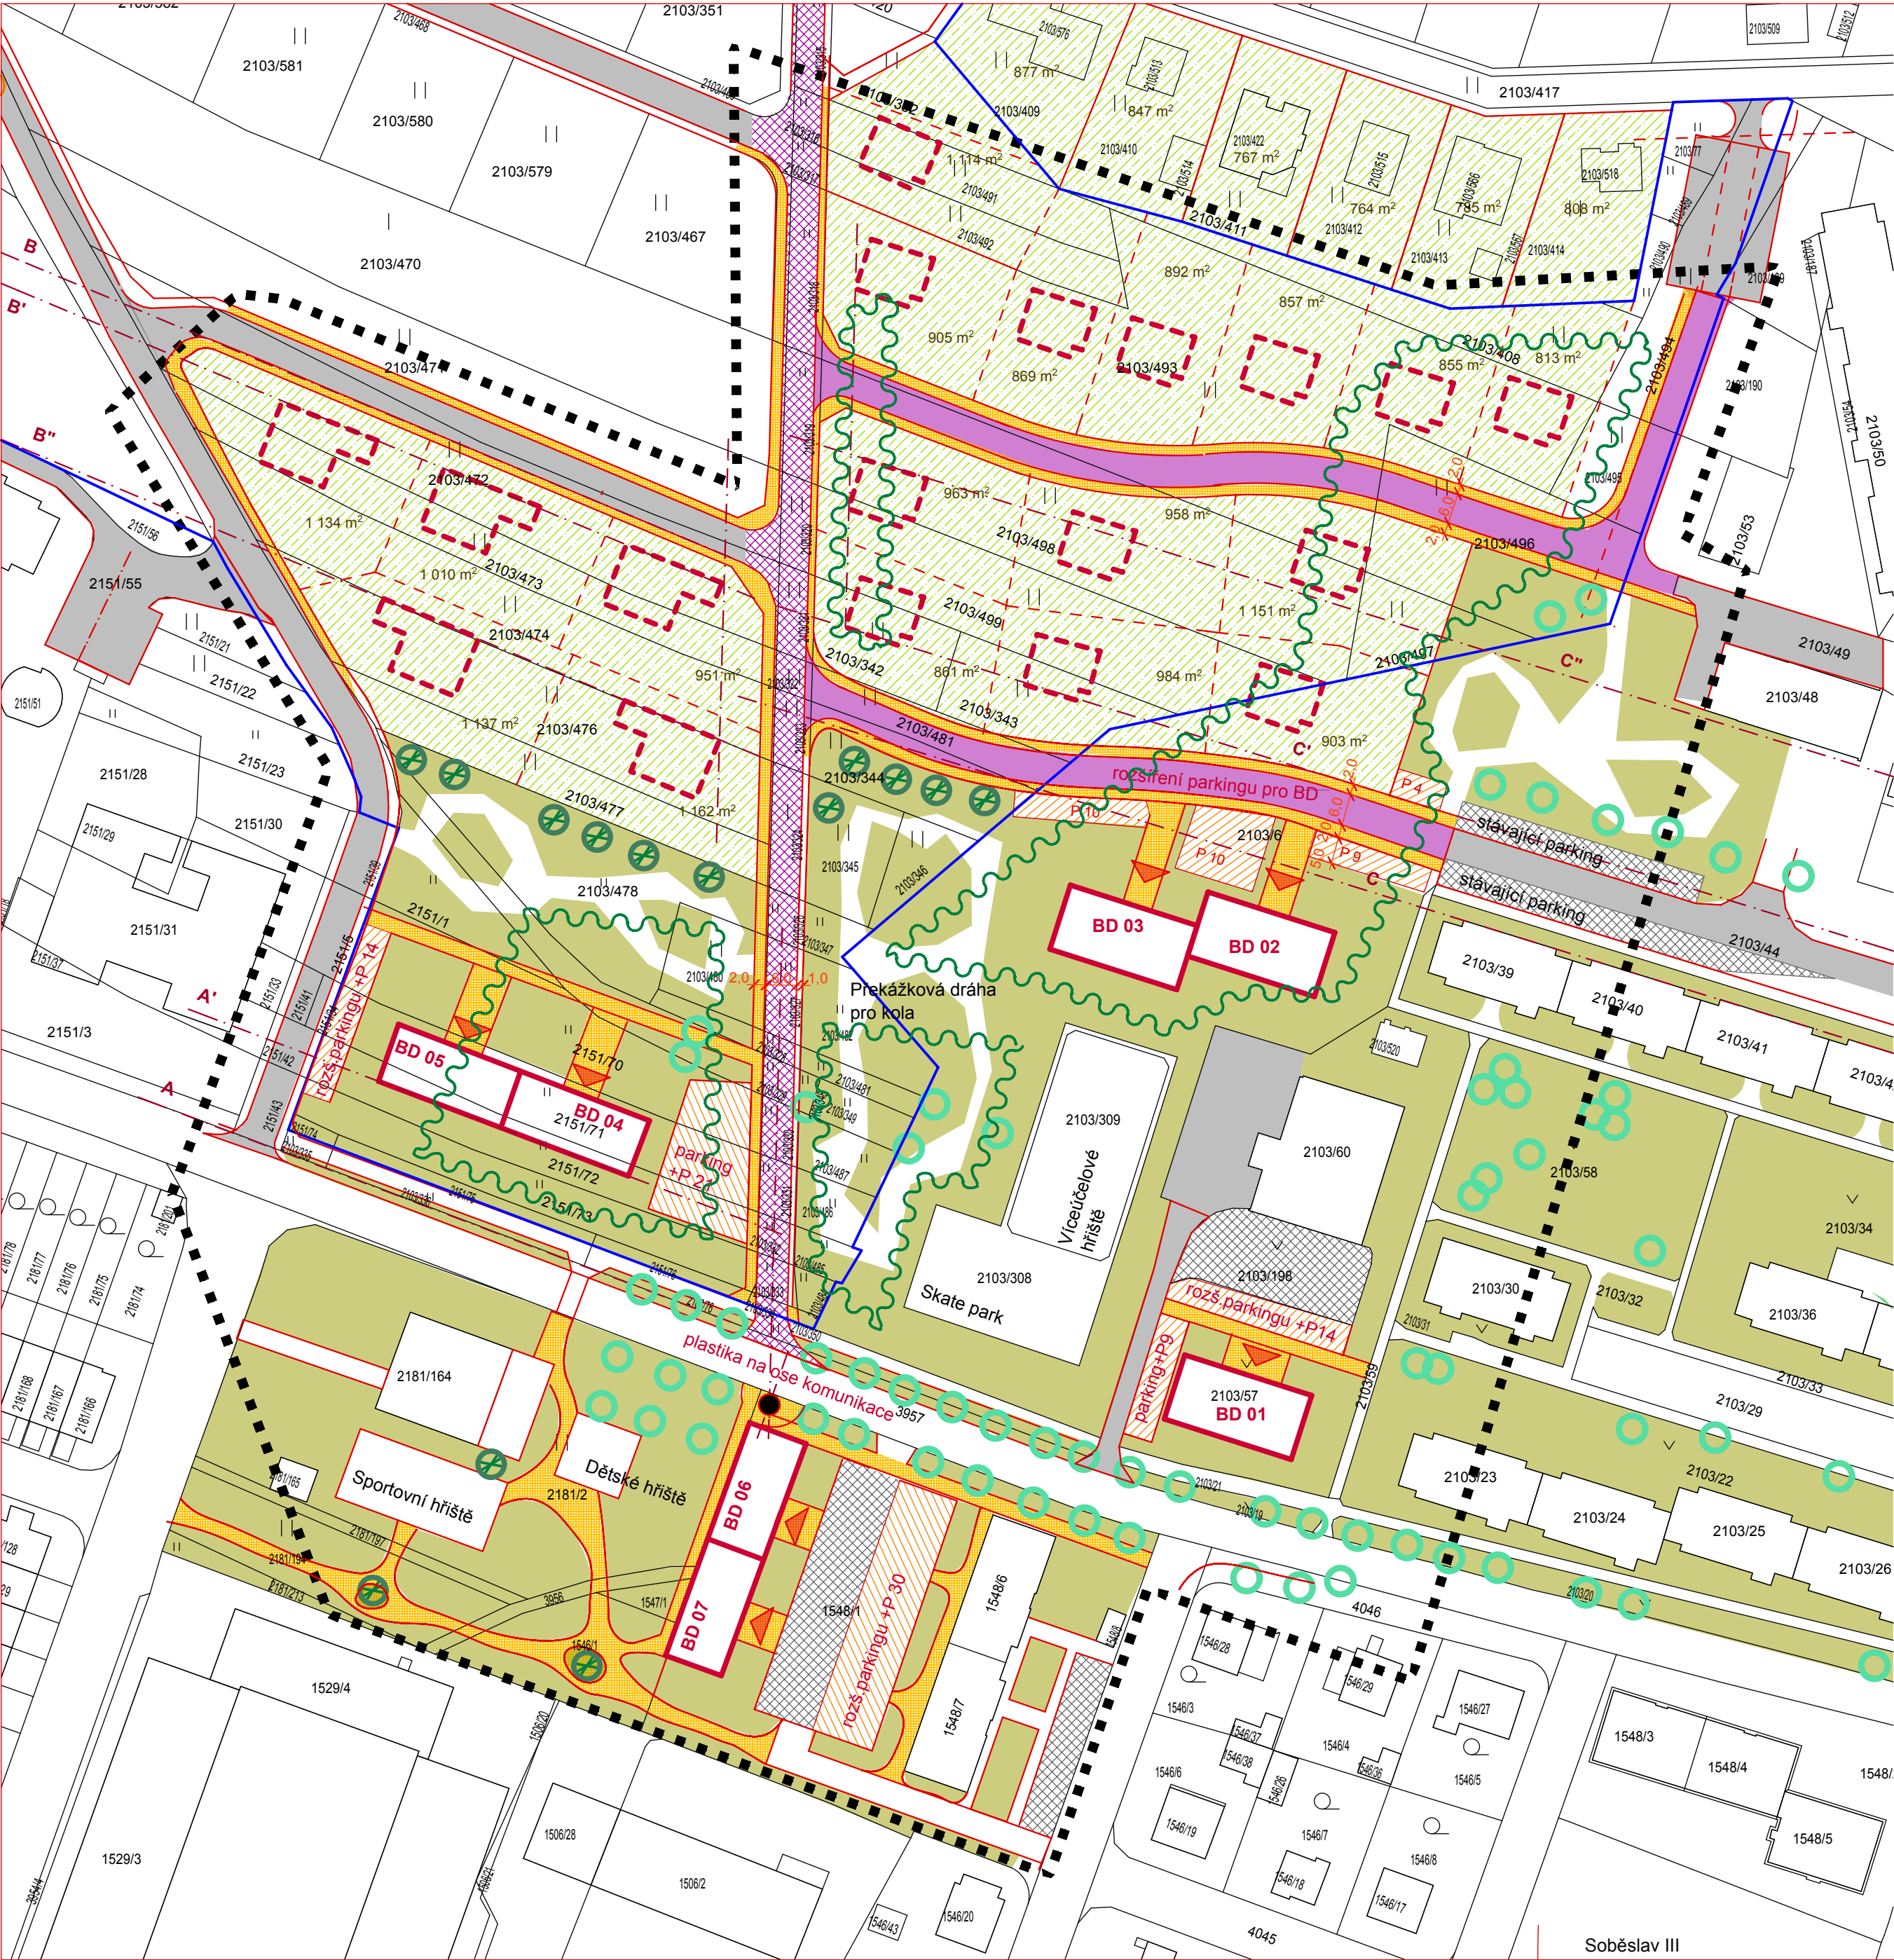

- LEGENDA
- Hranice řešeného území
 - Doporučené umístění RD
 - Bytové domy návrh
 - Současné zastavěné území(dle UP)
 - Stávající parcelace
 - Navržená parcelace
 - Doporučená parcelace
 - Vytyčovací osy, uliční čáry
 - Plochy soukromé- travnatý porost
 - Plochy veřejné, parkové stáv.+návrh
 - Pojízdné komunikace asfaltové-návrh
 - Rekonstrukce stávající komunikace
 - Stávající a navazující komunikace
 - Parkovací stání stáv.+ návrh
 - Pěší komunikace návrh
 - Stávající zeleň- vzrostlé stromy
 - Stávající náletová zeleň
 - Navrhovaná zeleň- výsadba stromů

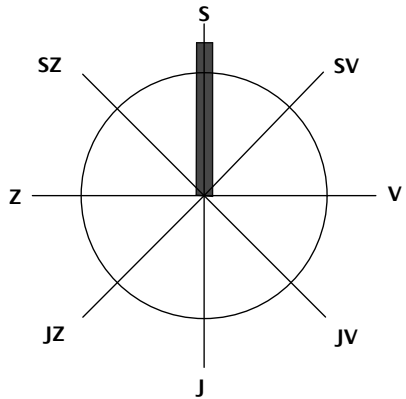

ASKA - architektonické studio

Klokotská 105, 390 01 TÁBOR , tel: 383 136 341

pare	akce			Aktualizace ÚS Svákov v Soběslavi	
	okres	Tábor	stupeň	územní studie	
	investor	Město Soběslav	zakázka č.:	225US / 0520	
	autor	Ing.arch. Jan Stach	datum	02/2021	
	vypracoval	Ing.arch. Jan Stach	ičo	10323406	
	obsah	Urbanistický návrh 1:1000		č.výkr.:	02