

ÚZEMNĚ ANALYTICKÉ PODKLADY
ORP SOBĚSLAV měřítko 1 : 25 000

URBANISTICKO-architektonická PROJEKCE

VEDOUcí PROJEKTANT: ING. ARCH. S. TUKALOVÁ

INVESTOR: MÚ SOBĚSLAV

DATUM: listopad 2008

AGE: ÚZEMNĚ ANALYTICKÉ PODKLADY SOBĚSLAV

OBRA: VÝKRES LIMITŮ VYUŽITÍ ÚZEMÍ

ZODPOVÍDĚL PROJEKTANT: ING. ARCH. S. TUKALOVÁ

POŘIZOVATEL: MÚ SOBĚSLAV

MĚŘÍTKO: 1:25 000

STUPEŇ: UAP

PRÁCE C:

PRÁCE C:


KRESLIL: ING. L. KUŠOVÁ

PROJEKTANT: MÚ SOBĚSLAV

PRÁCE C:

PRÁCE C:

EVROPSKÁ UNIE
EVROPSKÝ FOND PRO REGIONÁLNÍ ROZVOJ
ŠANCE PRO VÁŠ ROZVOJ

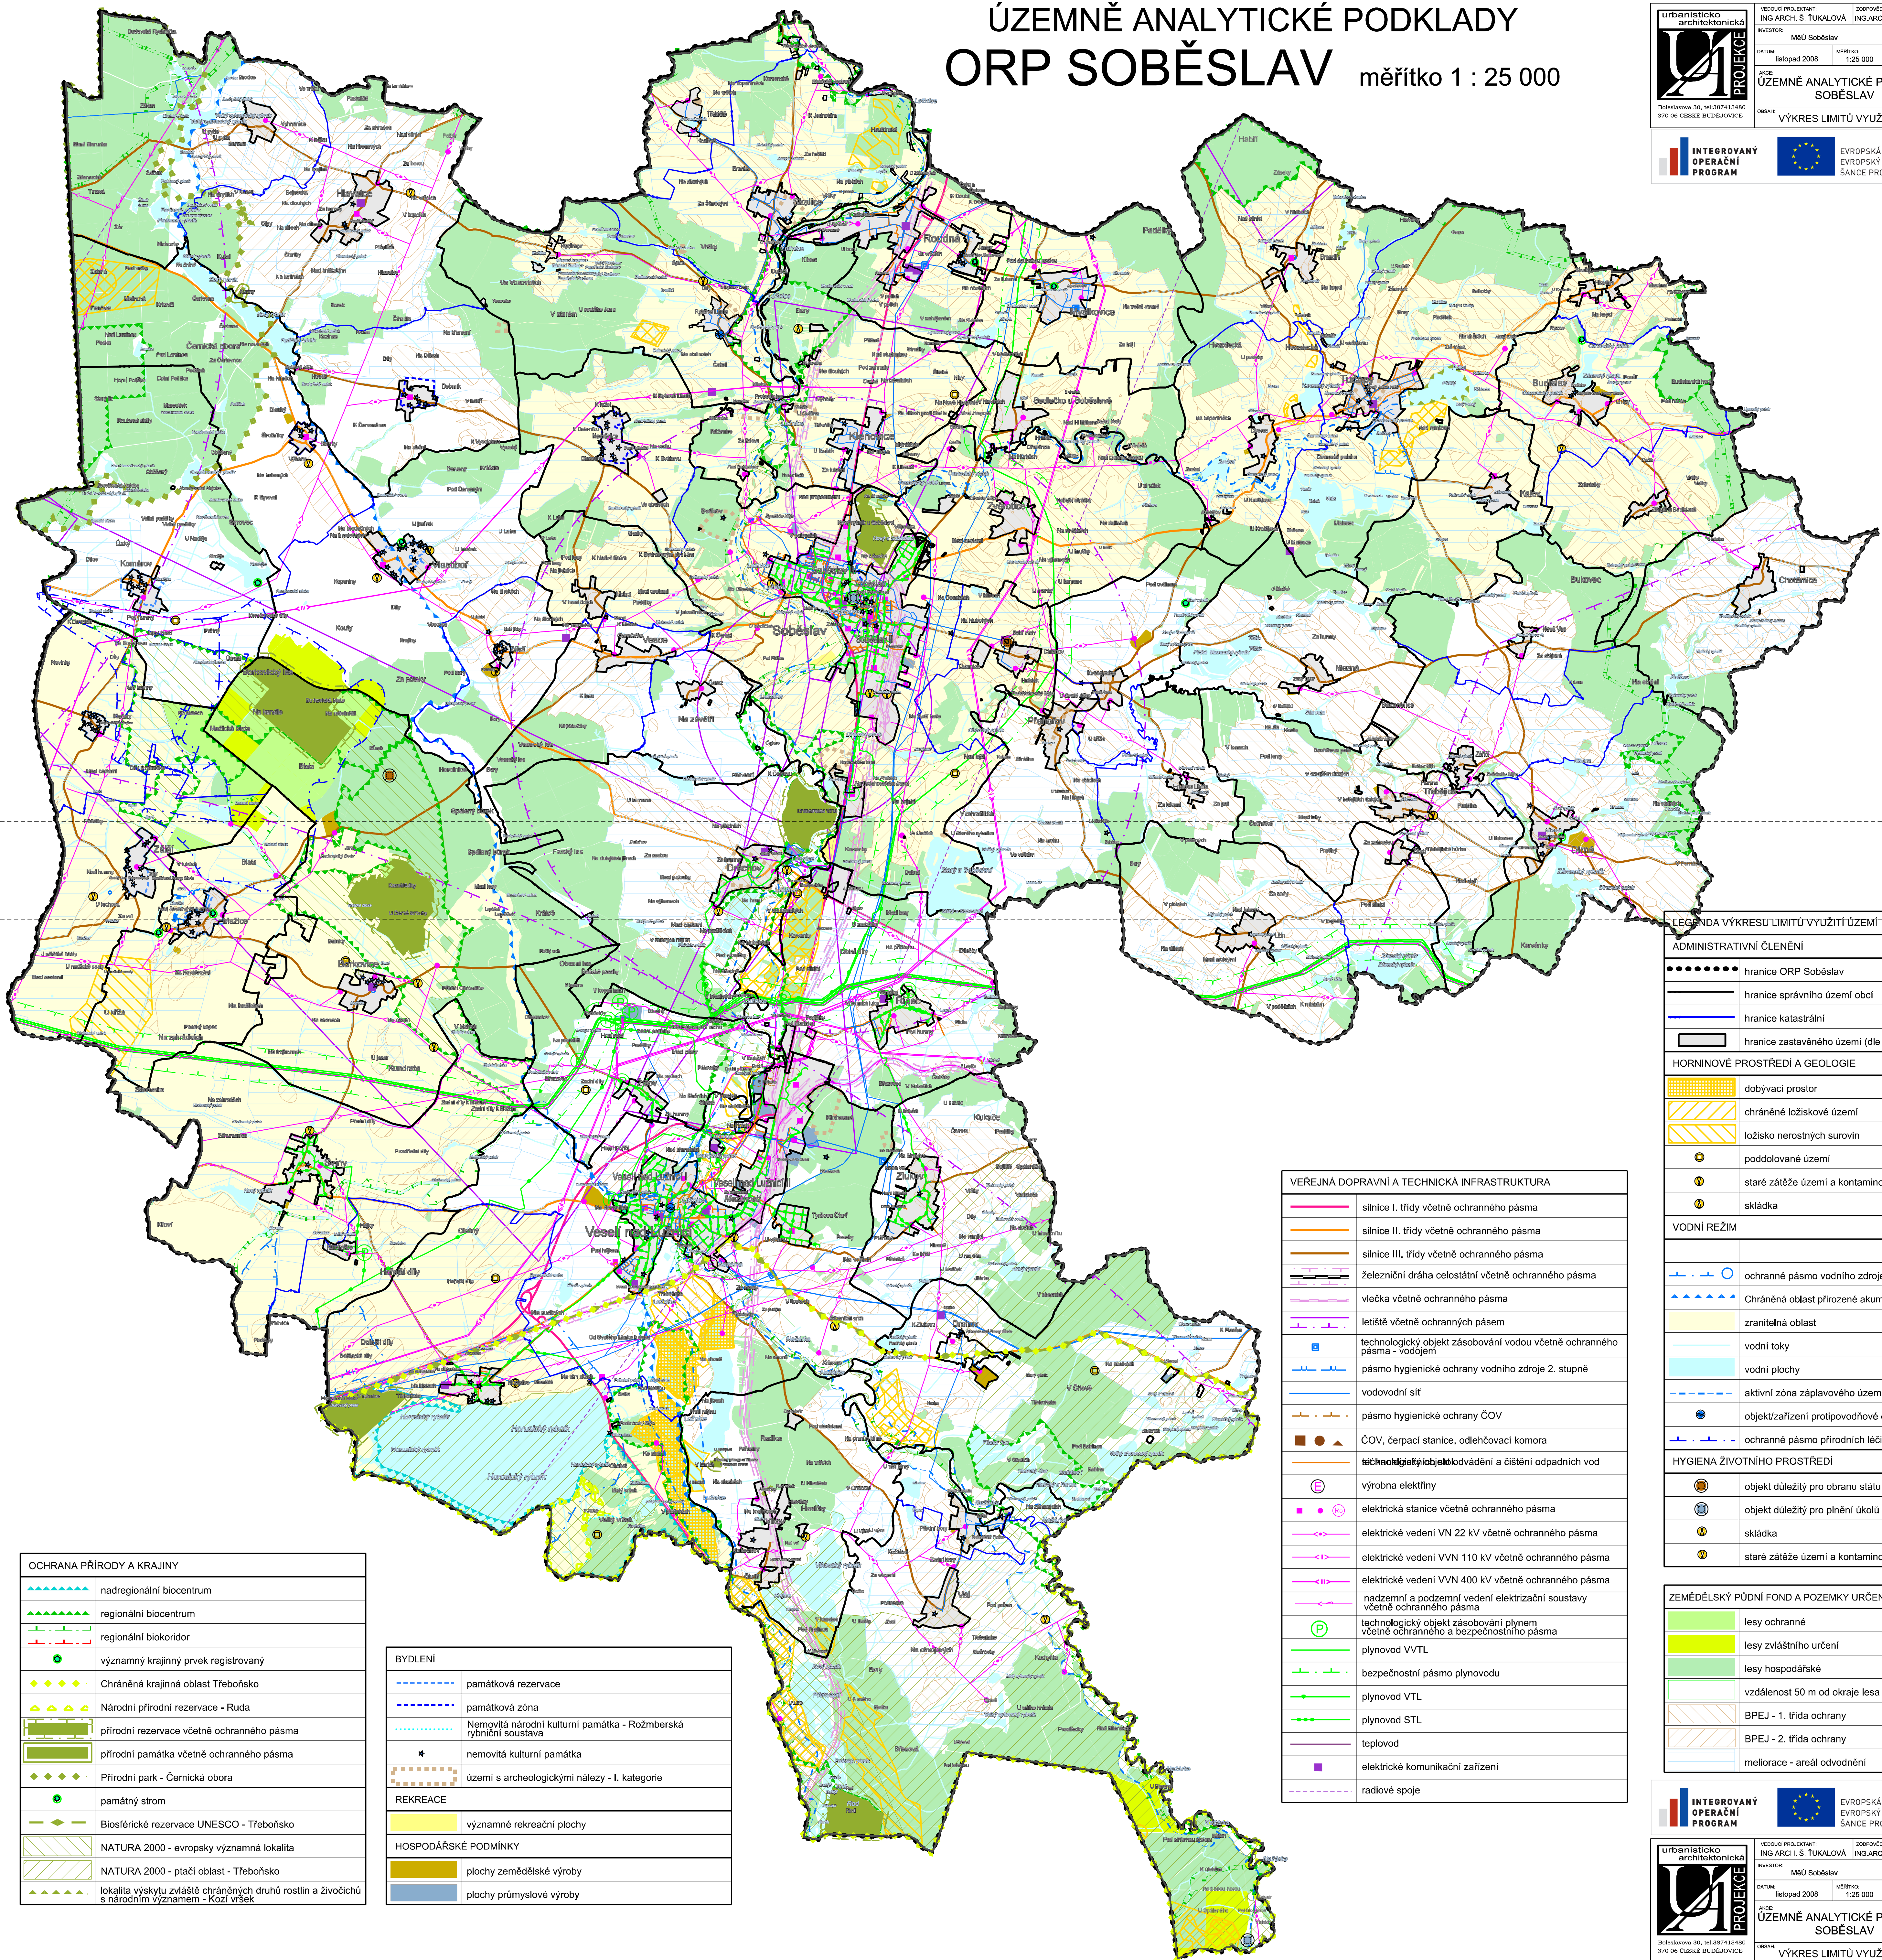

OCHRANA PŘÍRODY A KRAJINY	
	nadregionální biocentrum
	regionální biocentrum
	regionální biokoridor
	významný krajinný prvek registrovaný
	Chráněná krajinná oblast Třeboňsko
	Národní přírodní rezervace - Ruda
	přírodní rezervace včetně ochranného pásma
	přírodní památka včetně ochranného pásma
	Přírodní park - Černická obora
	památný strom
	Biosférické rezervace UNESCO - Třeboňsko
	NATURA 2000 - evropsky významná lokalita
	NATURA 2000 - ptáčí oblast - Třeboňsko
	lokalita výskytu zvláště chráněných druhů rostlin a živočichů s národním významem - Kozí vršek

BYDLENÍ	
	památková rezervace
	památková zóna
	Nemovitá národní kulturní památka - Rožmberská rybníční soustava
	nemovitá kulturní památka
	území s archeologickými nálezy - I. kategorie
REKREACE	
	významné rekreační plochy
HOSPODÁŘSKÉ PODMINKY	
	plochy zemědělské výroby
	plochy průmyslové výroby

VĚŘEJNÁ DOPRAVNÍ A TECHNICKÁ INFRASTRUKTURA	
	silnice I. třídy včetně ochranného pásma
	silnice II. třídy včetně ochranného pásma
	silnice III. třídy včetně ochranného pásma
	železniční dráha celostátní včetně ochranného pásma
	vlečka včetně ochranného pásma
	letiště včetně ochranných pásem
	technologický objekt zásobování vodou včetně ochranného pásma - vodotěm
	pásmo hygienické ochrany vodního zdroje 2. stupně
	vodovodní síť
	pásmo hygienické ochrany ČOV
	ČOV, čerpací stanice, odlehčovací komora
	technický objekt odvádění a čištění odpadních vod
	výroba elektřiny
	elektrická stanice včetně ochranného pásma
	elektrické vedení VN 22 kV včetně ochranného pásma
	elektrické vedení VVN 110 kV včetně ochranného pásma
	elektrické vedení VVN 400 kV včetně ochranného pásma
	nadzemní a podzemní vedení elektrizační soustavy včetně ochranného pásma
	technologický objekt zásobování plynem včetně ochranného a bezpečnostního pásma
	plynovod VVTL
	bezpečnostní pásmo plynovodu
	plynovod VTL
	plynovod STL
	teplovod
	elektrické komunikační zařízení
	rádiové spoje

LEGENDA VÝKRESU LIMITŮ VYUŽITÍ ÚZEMÍ	
ADMINISTRATIVNÍ ČLENĚNÍ	
	hranice ORP Soběslav
	hranice správního území obcí
	hranice katastrální
	hranice zastavěného území (dle 2 odst. 1 stavebního zákona)
HORNINOVÉ PROSTŘEDÍ A GEOLOGIE	
	dobývací prostor
	chráněné ložiskové území
	ložisko nerostných surovin
	poddolované území
	staré zátěže území a kontaminované plochy
	skládka
VODNÍ REŽIM	
	ochranné pásmo vodního zdroje povrchové, podzemní vody
	Chráněná oblast přirozené akumulace vod - Třeboňská pánve
	zranitelná oblast
	vodní toky
	vodní plochy
	aktivní zóna záplavového území
	objekt/zřízení protipovodňové ochrany
	ochranné pásmo přírodních léčivých zdrojů
HYGIENA ŽIVOTNÍHO PROSTŘEDÍ	
	objekt důležitý pro obranu státu
	objekt důležitý pro plnění úkolů Policie ČR
	skládka
	staré zátěže území a kontaminované plochy

ZEMĚDĚLSKÝ PŮDNÍ FOND A POZEMKY URČENÉ K PLNĚNÍ FUNKCE LESA	
	lesy ochranné
	lesy zvláštního určení
	lesy hospodářské
	vzdálenost 50 m od okraje lesa
	BPEJ - 1. třída ochrany
	BPEJ - 2. třída ochrany
	meliorace - areál odvodnění

INTEGROVANÝ OPERAČNÍ PROGRAM

EVROPSKÁ UNIE
EVROPSKÝ FOND PRO REGIONÁLNÍ ROZVOJ
ŠANCE PRO VÁŠ ROZVOJ

URBANISTICKO-architektonická PROJEKCE

VEDOUcí PROJEKTANT: ING. ARCH. S. TUKALOVÁ

INVESTOR: MÚ SOBĚSLAV

DATUM: listopad 2008

AGE: ÚZEMNĚ ANALYTICKÉ PODKLADY SOBĚSLAV

OBRA: VÝKRES LIMITŮ VYUŽITÍ ÚZEMÍ

ZODPOVÍDĚL PROJEKTANT: ING. ARCH. S. TUKALOVÁ

POŘIZOVATEL: MÚ SOBĚSLAV

MĚŘÍTKO: 1:25 000

STUPEŇ: UAP

PRÁCE C:

PRÁCE C:

KRESLIL: ING. L. KUŠOVÁ

PROJEKTANT: MÚ SOBĚSLAV

PRÁCE C:

PRÁCE C:

EVROPSKÁ UNIE
EVROPSKÝ FOND PRO REGIONÁLNÍ ROZVOJ
ŠANCE PRO VÁŠ ROZVOJ