



"Na ohradách" Soběslav

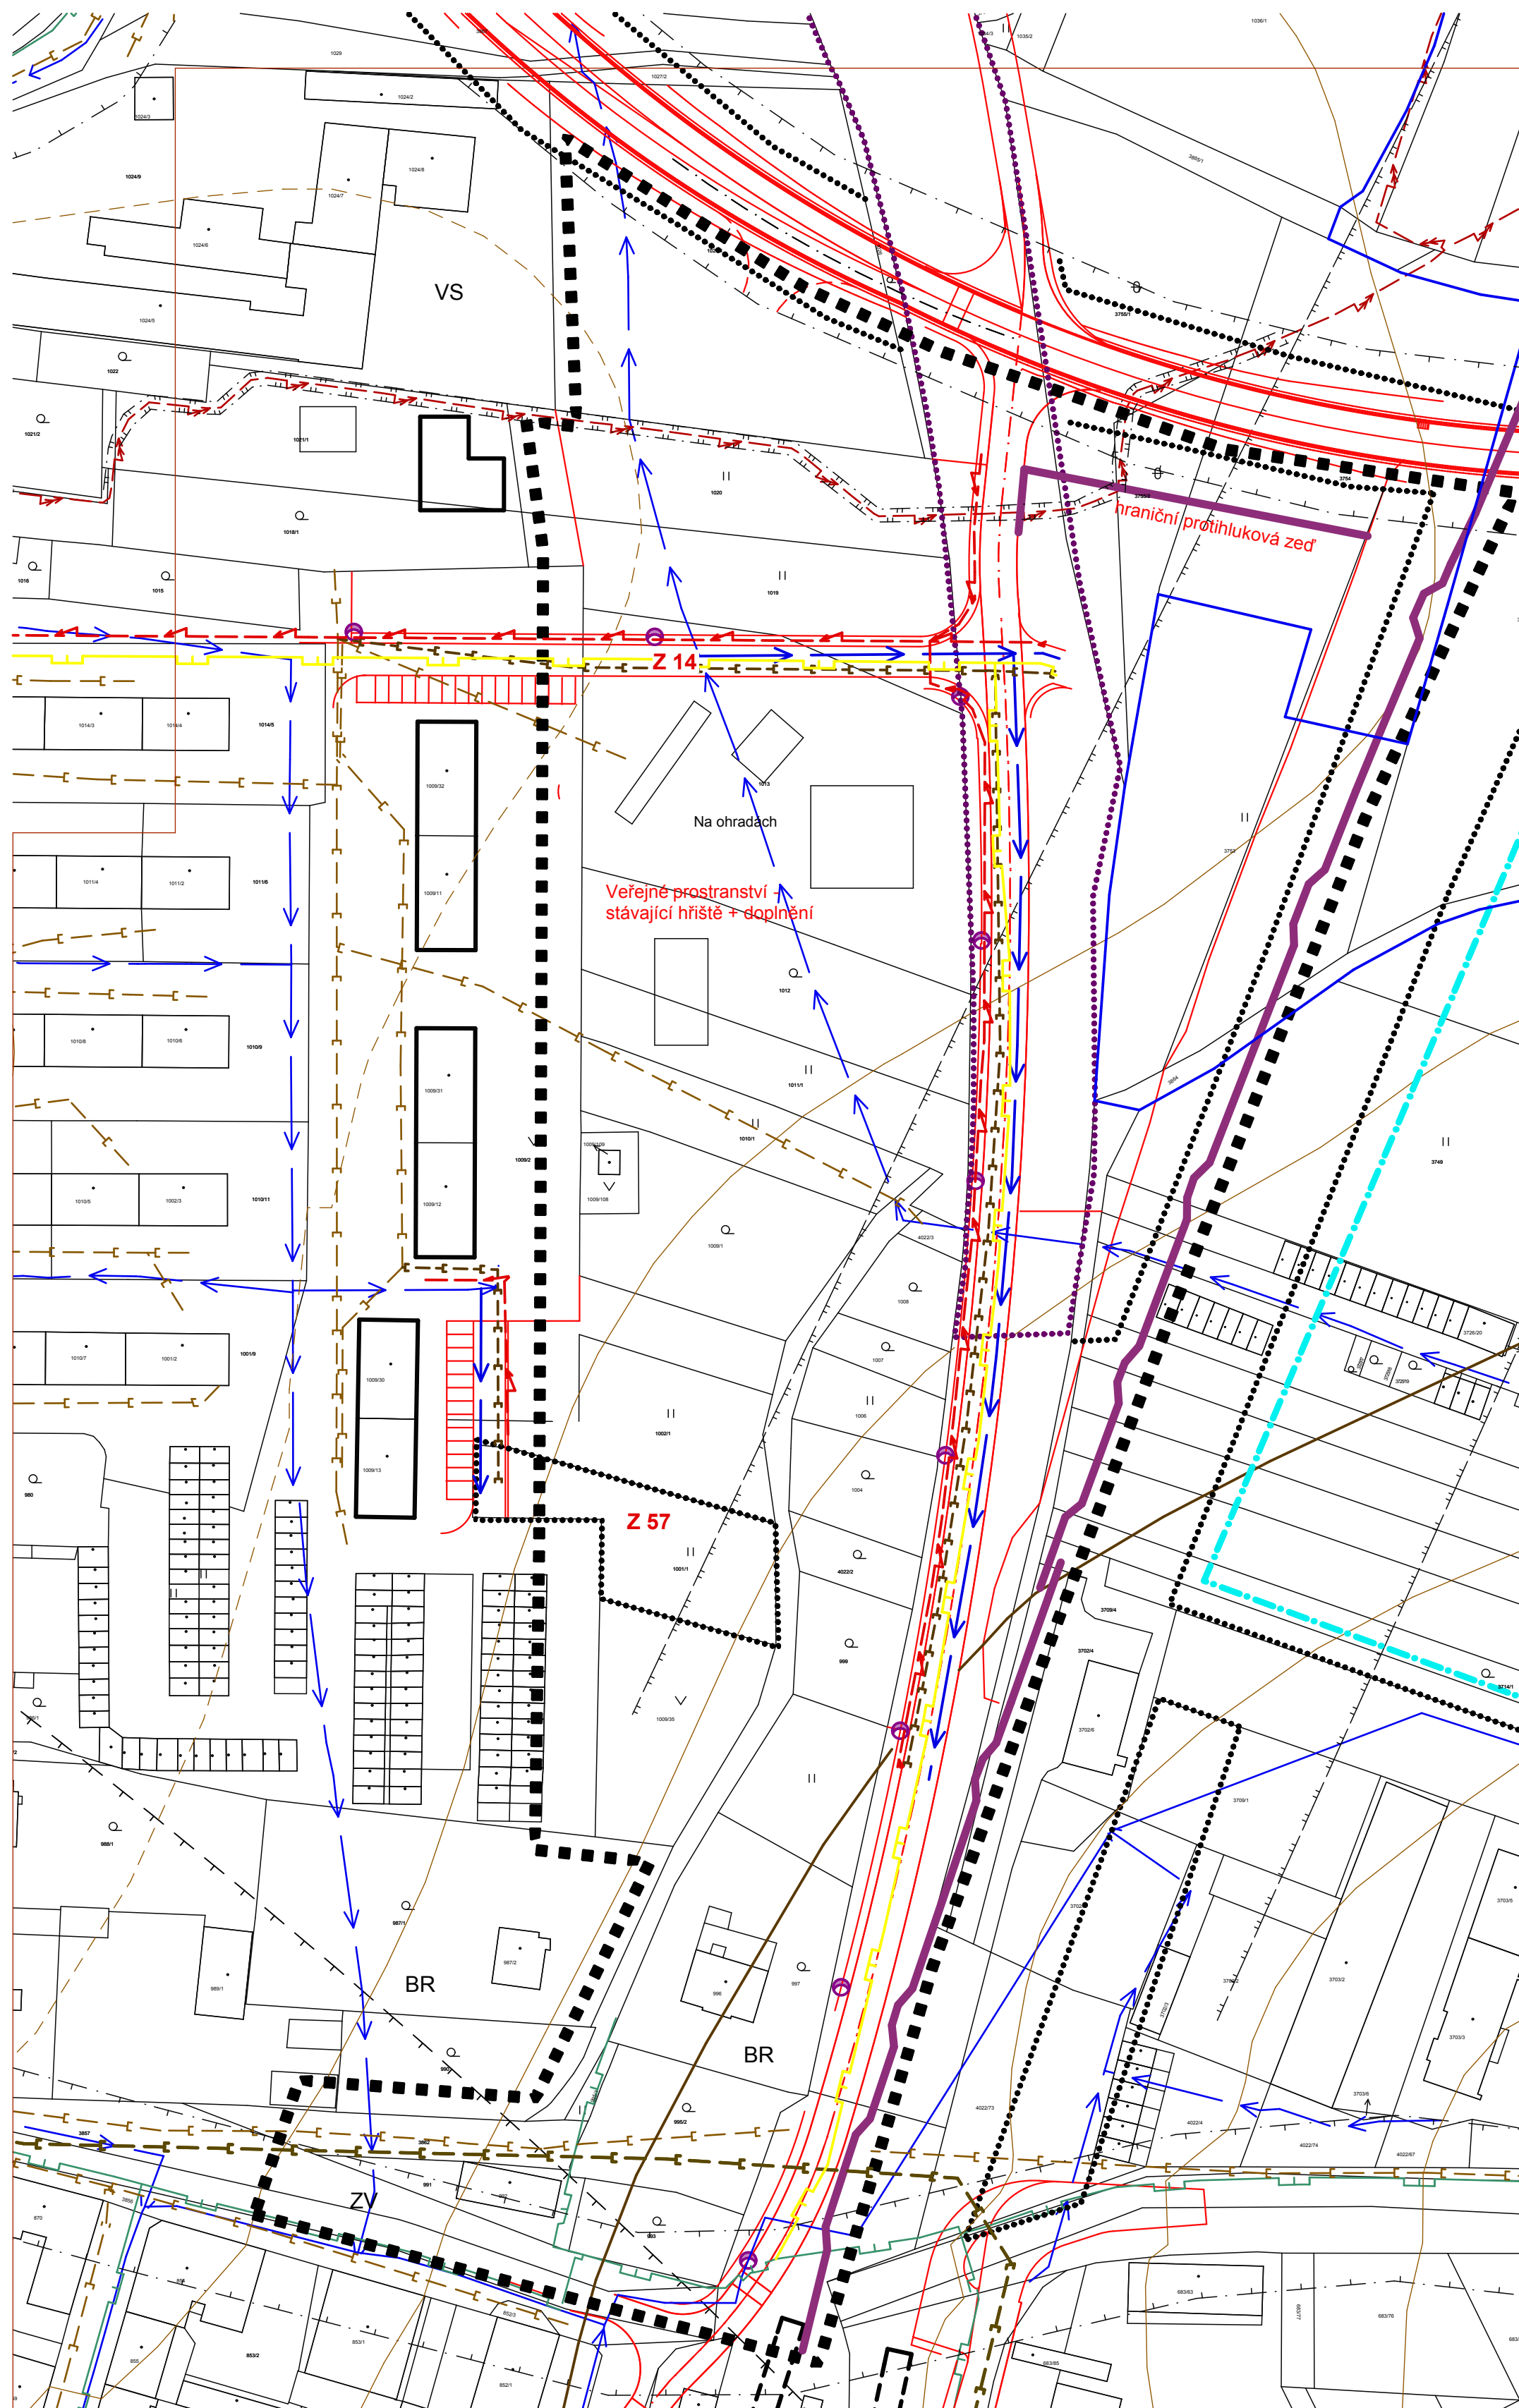

- Hranice řešeného území
- Hranice zastavěného území
- Hranice zastavitelných ploch dle UP
- Hranice ploch přestavby dle UP
- Stávající parcelace
- Sphašková kanalizace stávající
- Nová sphašková kanalizace
- Stávající plynovod
- Nový STL plynovod
- Vodovod IPE 90, 850 m
- Stávající vodovod
- Stávající elektrické vedení VN
- Návrh elektrické vedení NN
- Trafostanice stávající
- Veřejné osvětlení- návrh
- Ochranné pásmo trafostanice a VN
- Ochranné pásmo železnice

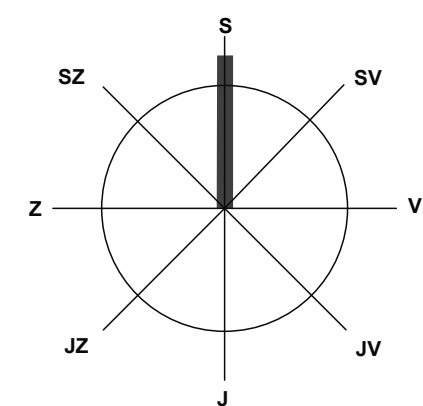

ASKA - architektonické studio

Klokotská 105, 390 01 TÁBOR, tel / fax: 381 256 408

popis	"Na ohradách" v Soběslavi	
stav	Jihočeský kraj	střední Studie
investor	Město Soběslav	paráfila č.: 284 US / 1118
autor	Ing. Arch. Jan Stach	datum 06/2019
vyráběcí	Ing. Arch. Jan Stach	číslo 10323406
zobah	Technická infrastruktura 1:1000	č.výkř: 04