
Územní studie " Průmyslová zona-U dálnice " v Soběslavi

1 : 2 000

02

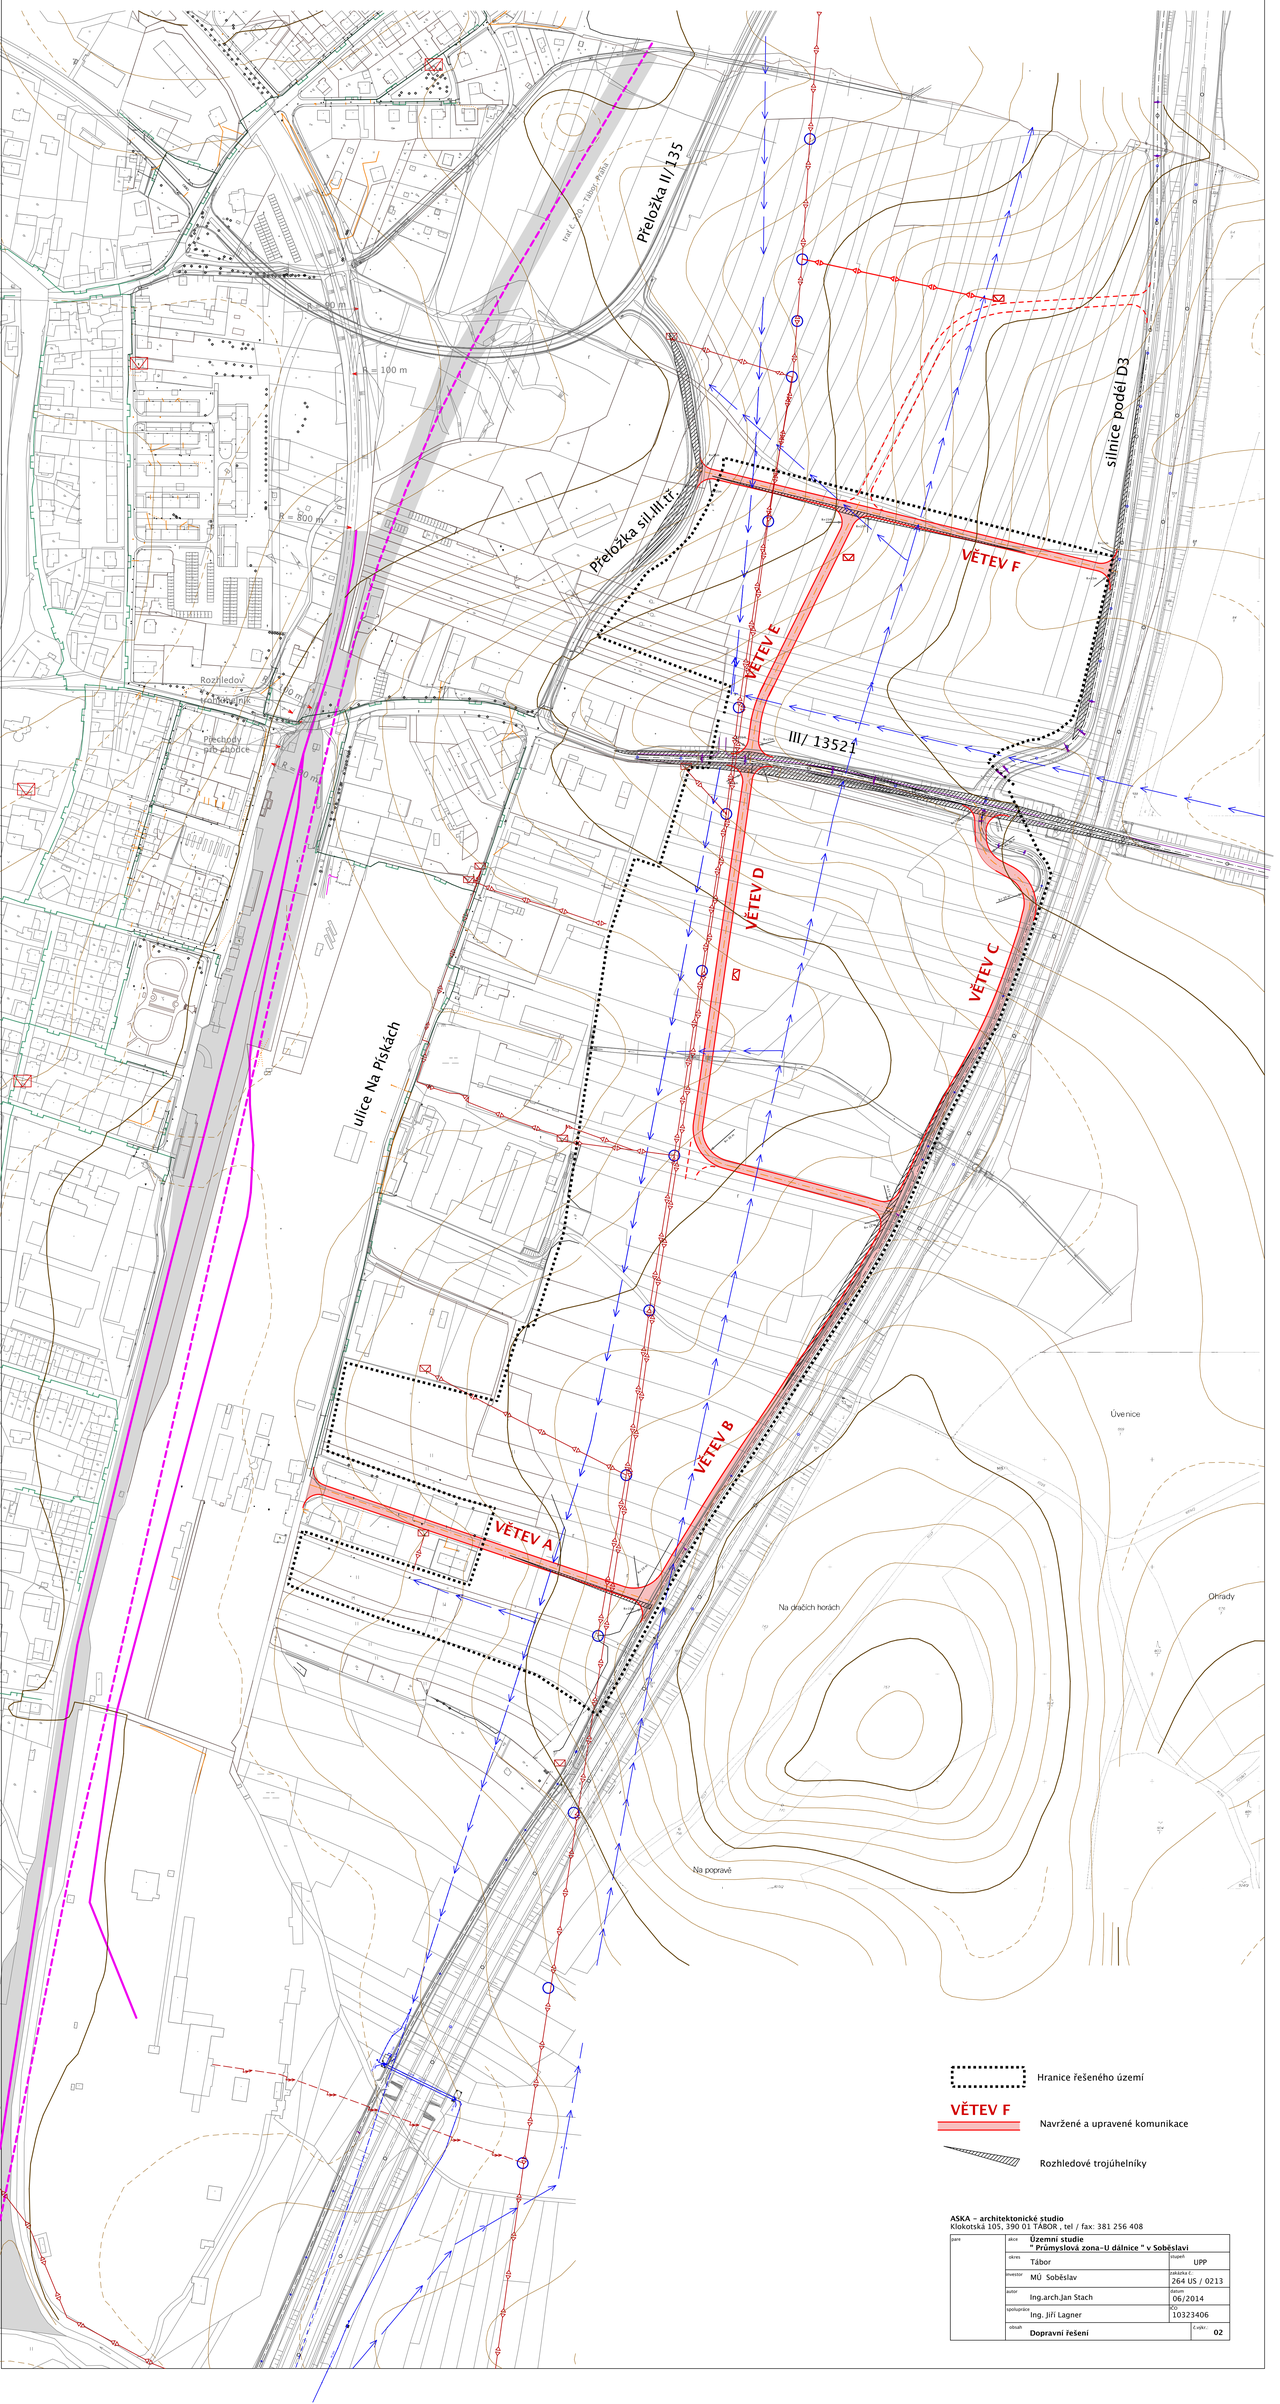

Hranice řešeného území

VĚTEV F

Navržené a upravené komunikace

Rozhledové trojúhelníky

ASKA – architektonické studio
Klokotská 105, 390 01 TÁBOR , tel / fax: 381 256 408

pare	akce	**Územní studie " Průmyslová zona-U dálnice " v Soběslavi**	
	okres	Tábor	stupeň UPP
	investor	MÚ Soběslav	zakázka č. 264 US / 0213
	autor	Ing.arch.Jan Stach	datum 06/2014
	spolupráce	Ing. Jiří Lagner	ČKA 10323406
	obsah	**Dopravní řešení**	č.výk. 02