
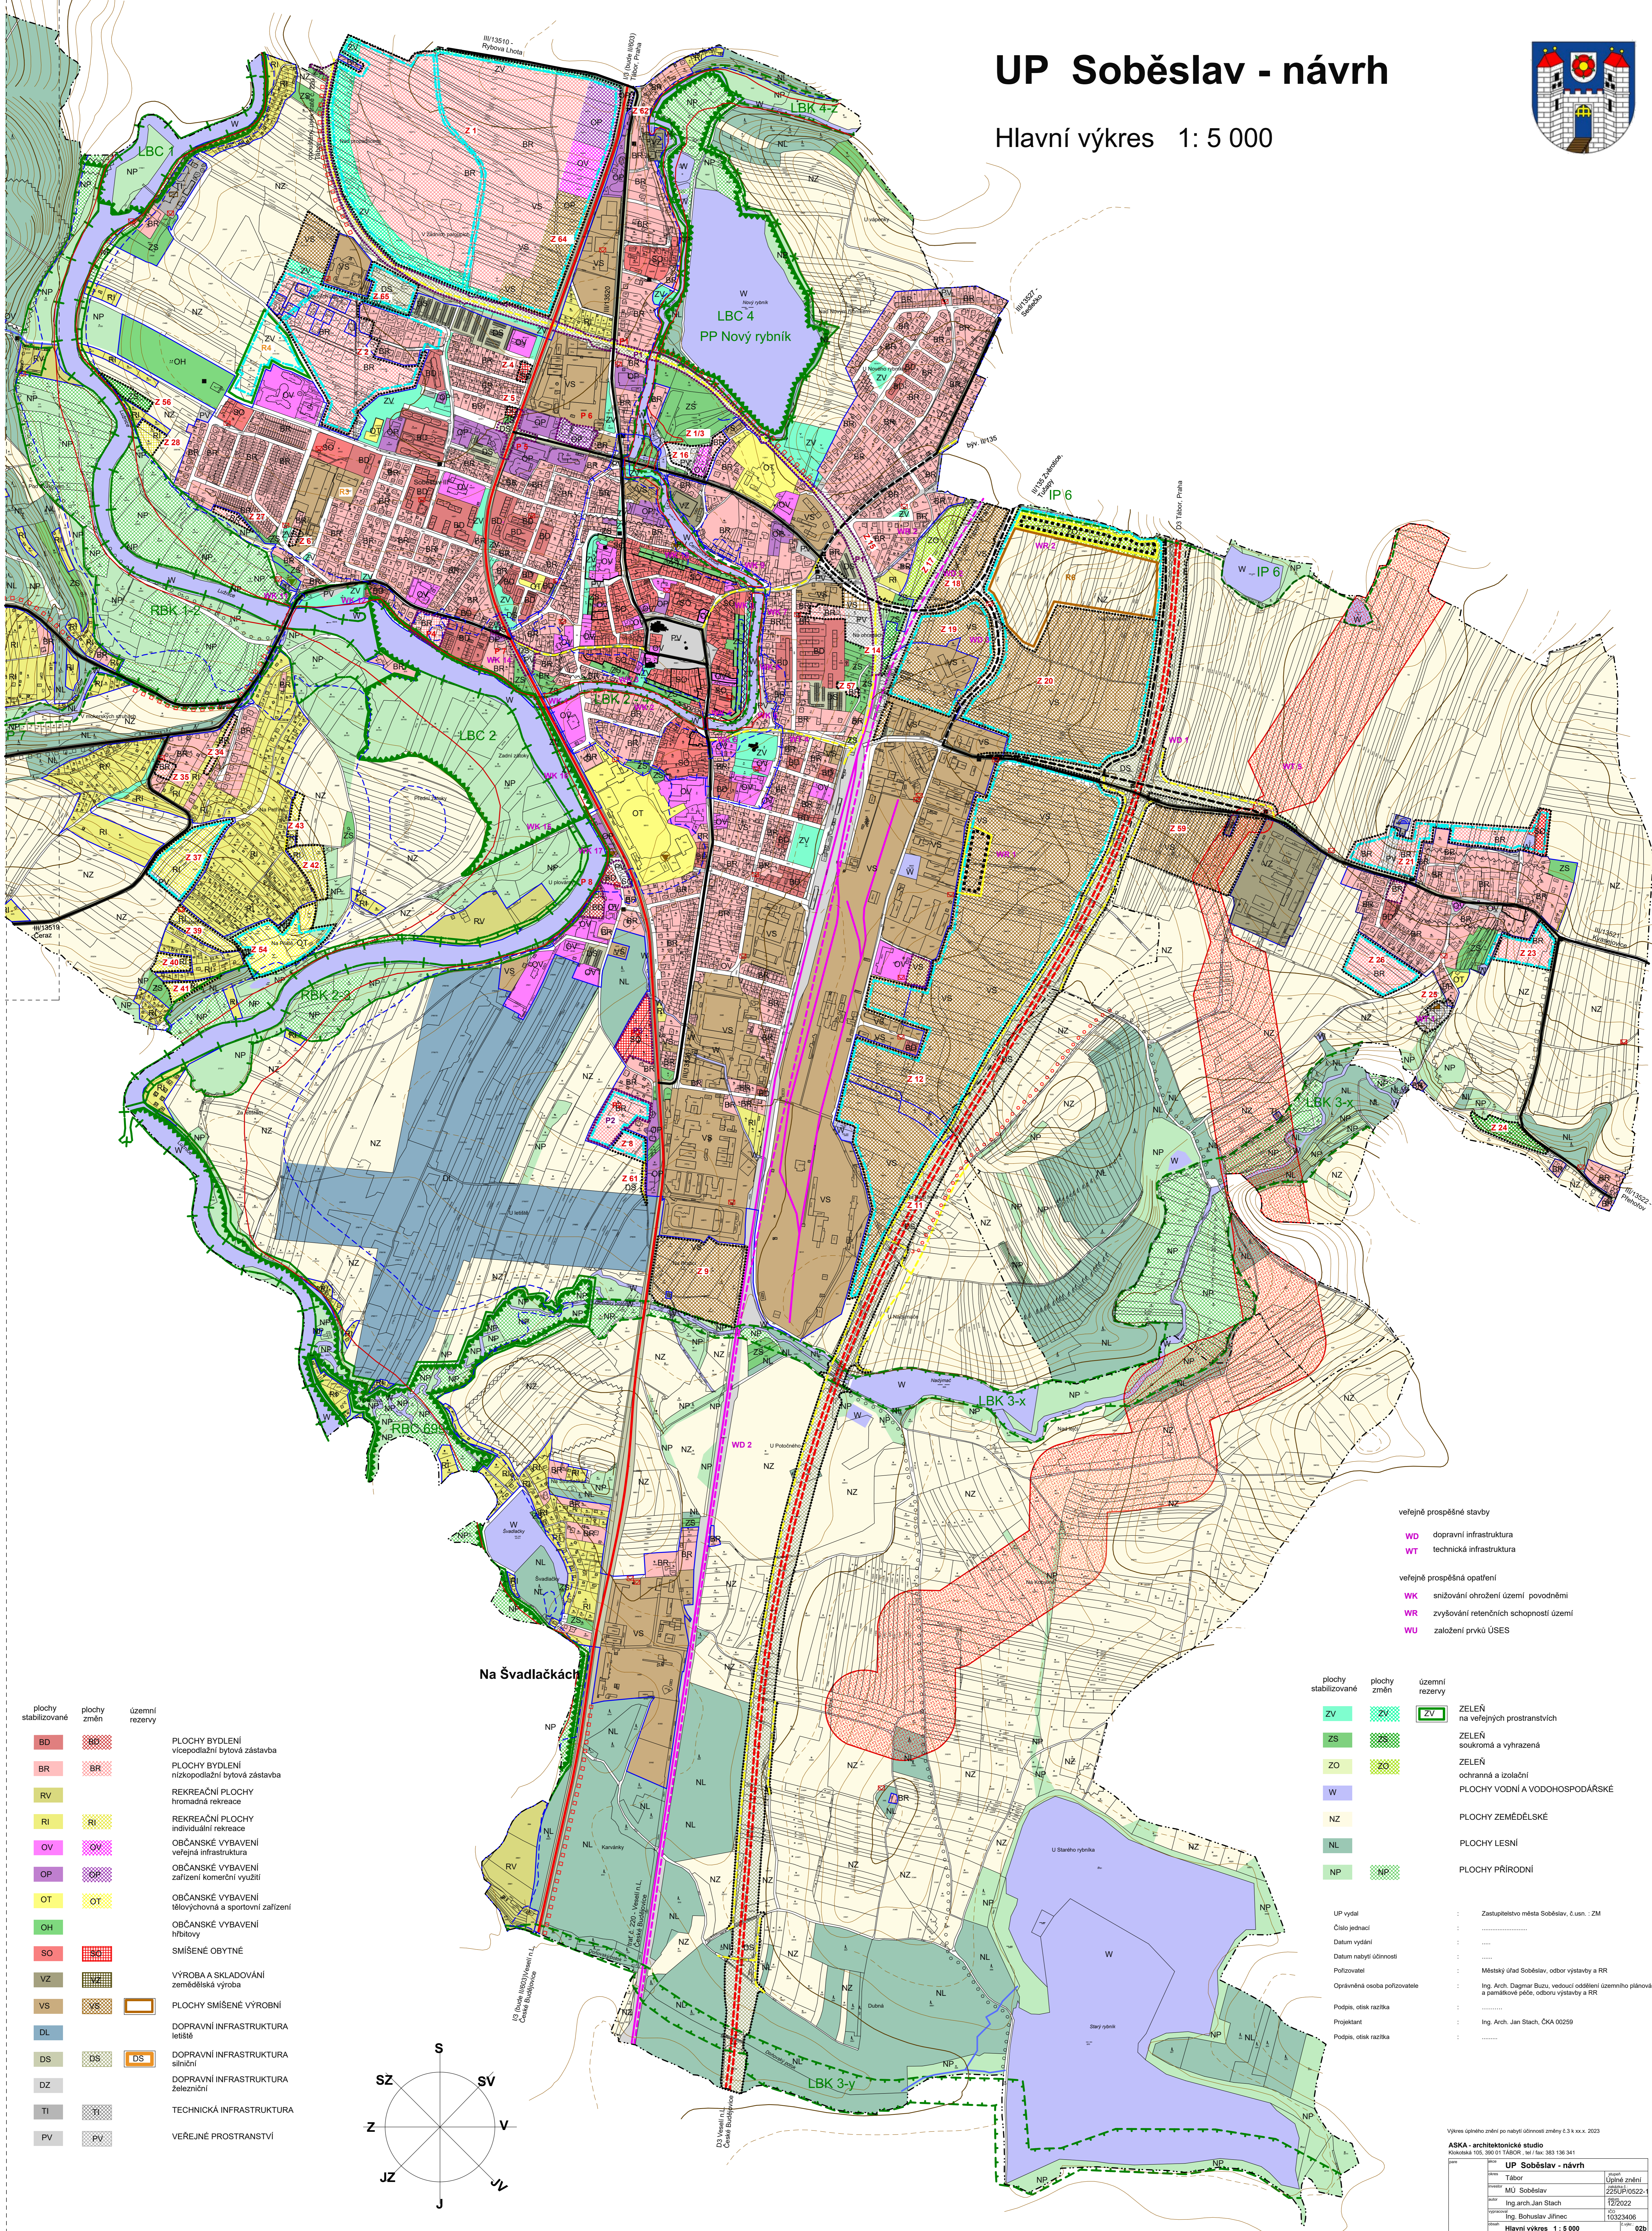



UP Soběslav - návrh

Hlavní výkres 1: 5 000

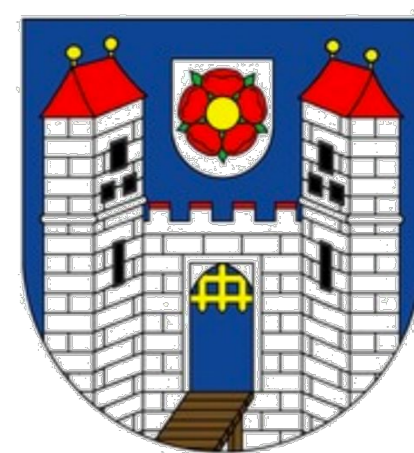

Na Švadlačkách

- | | | | | | | | | | | | | | | | |
|--|----|----|----|----|----|----|----|----|----|----|----|----|----|----|----|
| BD | BR | RV | RI | OV | OP | OT | OH | SO | VZ | VS | DL | DS | DZ | TI | PV |
| BD | BR | RV | RI | OV | OP | OT | OH | SO | VZ | VS | DL | DS | DZ | TI | PV |
| PLOCHY BYDLENÍ
vícepodlažní bytová zástavba | | | | | | | | | | | | | | | |
| PLOCHY BYDLENÍ
nízkopodlažní bytová zástavba | | | | | | | | | | | | | | | |
| REKREAČNÍ PLOCHY
hromadná rekreace | | | | | | | | | | | | | | | |
| REKREAČNÍ PLOCHY
individuální rekreace | | | | | | | | | | | | | | | |
| OBČANSKÉ VYBAVENÍ
veřejná infrastruktura | | | | | | | | | | | | | | | |
| OBČANSKÉ VYBAVENÍ
zařízení komerčního využití | | | | | | | | | | | | | | | |
| OBČANSKÉ VYBAVENÍ
tělovýchovná a sportovní zařízení | | | | | | | | | | | | | | | |
| OBČANSKÉ VYBAVENÍ
hřbitovny | | | | | | | | | | | | | | | |
| SMÍŠENÉ OBYTNÉ | | | | | | | | | | | | | | | |
| VÝROBA A SKLADOVÁNÍ
zemědělská výroba | | | | | | | | | | | | | | | |
| PLOCHY SMÍŠENÉ VÝROBNÍ | | | | | | | | | | | | | | | |
| DOPRAVNÍ INFRASTRUKTURA
letišť | | | | | | | | | | | | | | | |
| DOPRAVNÍ INFRASTRUKTURA
silniční | | | | | | | | | | | | | | | |
| DOPRAVNÍ INFRASTRUKTURA
železniční | | | | | | | | | | | | | | | |
| TECHNICKÁ INFRASTRUKTURA | | | | | | | | | | | | | | | |
| VEŘEJNÉ PROSTRANSTVÍ | | | | | | | | | | | | | | | |

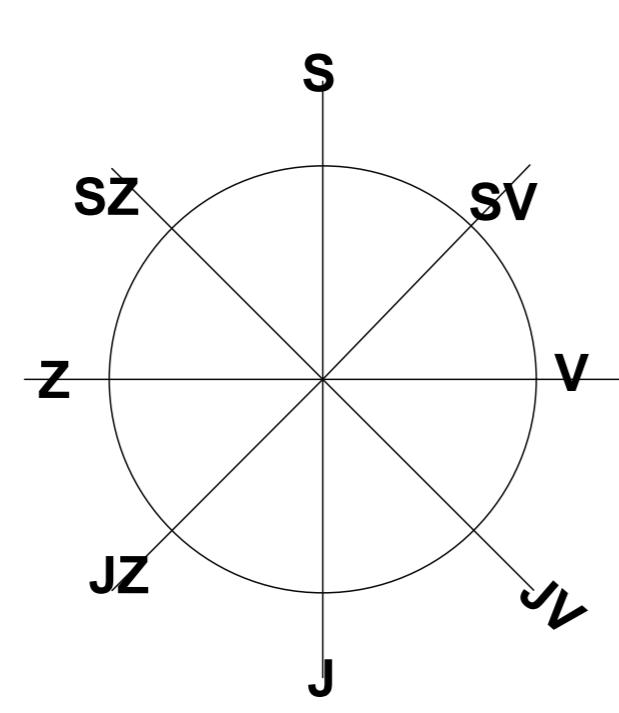

- veřejně prospěšné stavby
- WD dopravní infrastruktura
 - WT technická infrastruktura
- veřejně prospěšná opatření
- WK snižování ohrožení území povodněmi
 - WR zvyšování retenčních schopností území
 - WU založení prvků ÚSES

- | | | | |
|----|----|----|--------------------------------------|
| ZV | ZV | ZV | ZELEŇ
na veřejných prostranstvích |
| ZS | ZS | ZS | ZELEŇ
soukromá a vyhrazená |
| ZO | ZO | ZO | ZELEŇ
ochranná a izolační |
| W | W | W | PLOCHY VODNÍ A VODOHOSPODÁŘSKÉ |
| NZ | NZ | NZ | PLOCHY ZEMĚDĚLSKÉ |
| NL | NL | NL | PLOCHY LESNÍ |
| NP | NP | NP | PLOCHY PŘÍRODNÍ |

- | | |
|------------------------------|--|
| UP vydal | Zastupitelstvo města Soběslav, č.usn. : ZM |
| Číslo jednací | |
| Datum vydání | |
| Datum nabytí účinnosti | |
| Pořizovatel | Městský úřad Soběslav, odbor výstavby a RR |
| Oprávněná osoba pořizovatele | Ing. Arch. Dagmar Buzi, vedoucí oddělení územního plánování a památkové péče, odboru výstavby a RR |
| Podpis, otisk razítka | |
| Projektant | Ing. Arch. Jan Stach, ČKA 00259 |
| Podpis, otisk razítka | |

Výkres opatření po nabytí účinnosti změny č.33 k.ú. 2023

ASKA - architektonické studio	Ing. Arch. Jan Stach	19.12.2022	103234/06
Ing. Arch. Jan Stach	Ing. Bohuslav Jilínek	19.12.2022	103234/06
Hlavní výkres 1: 5 000			