


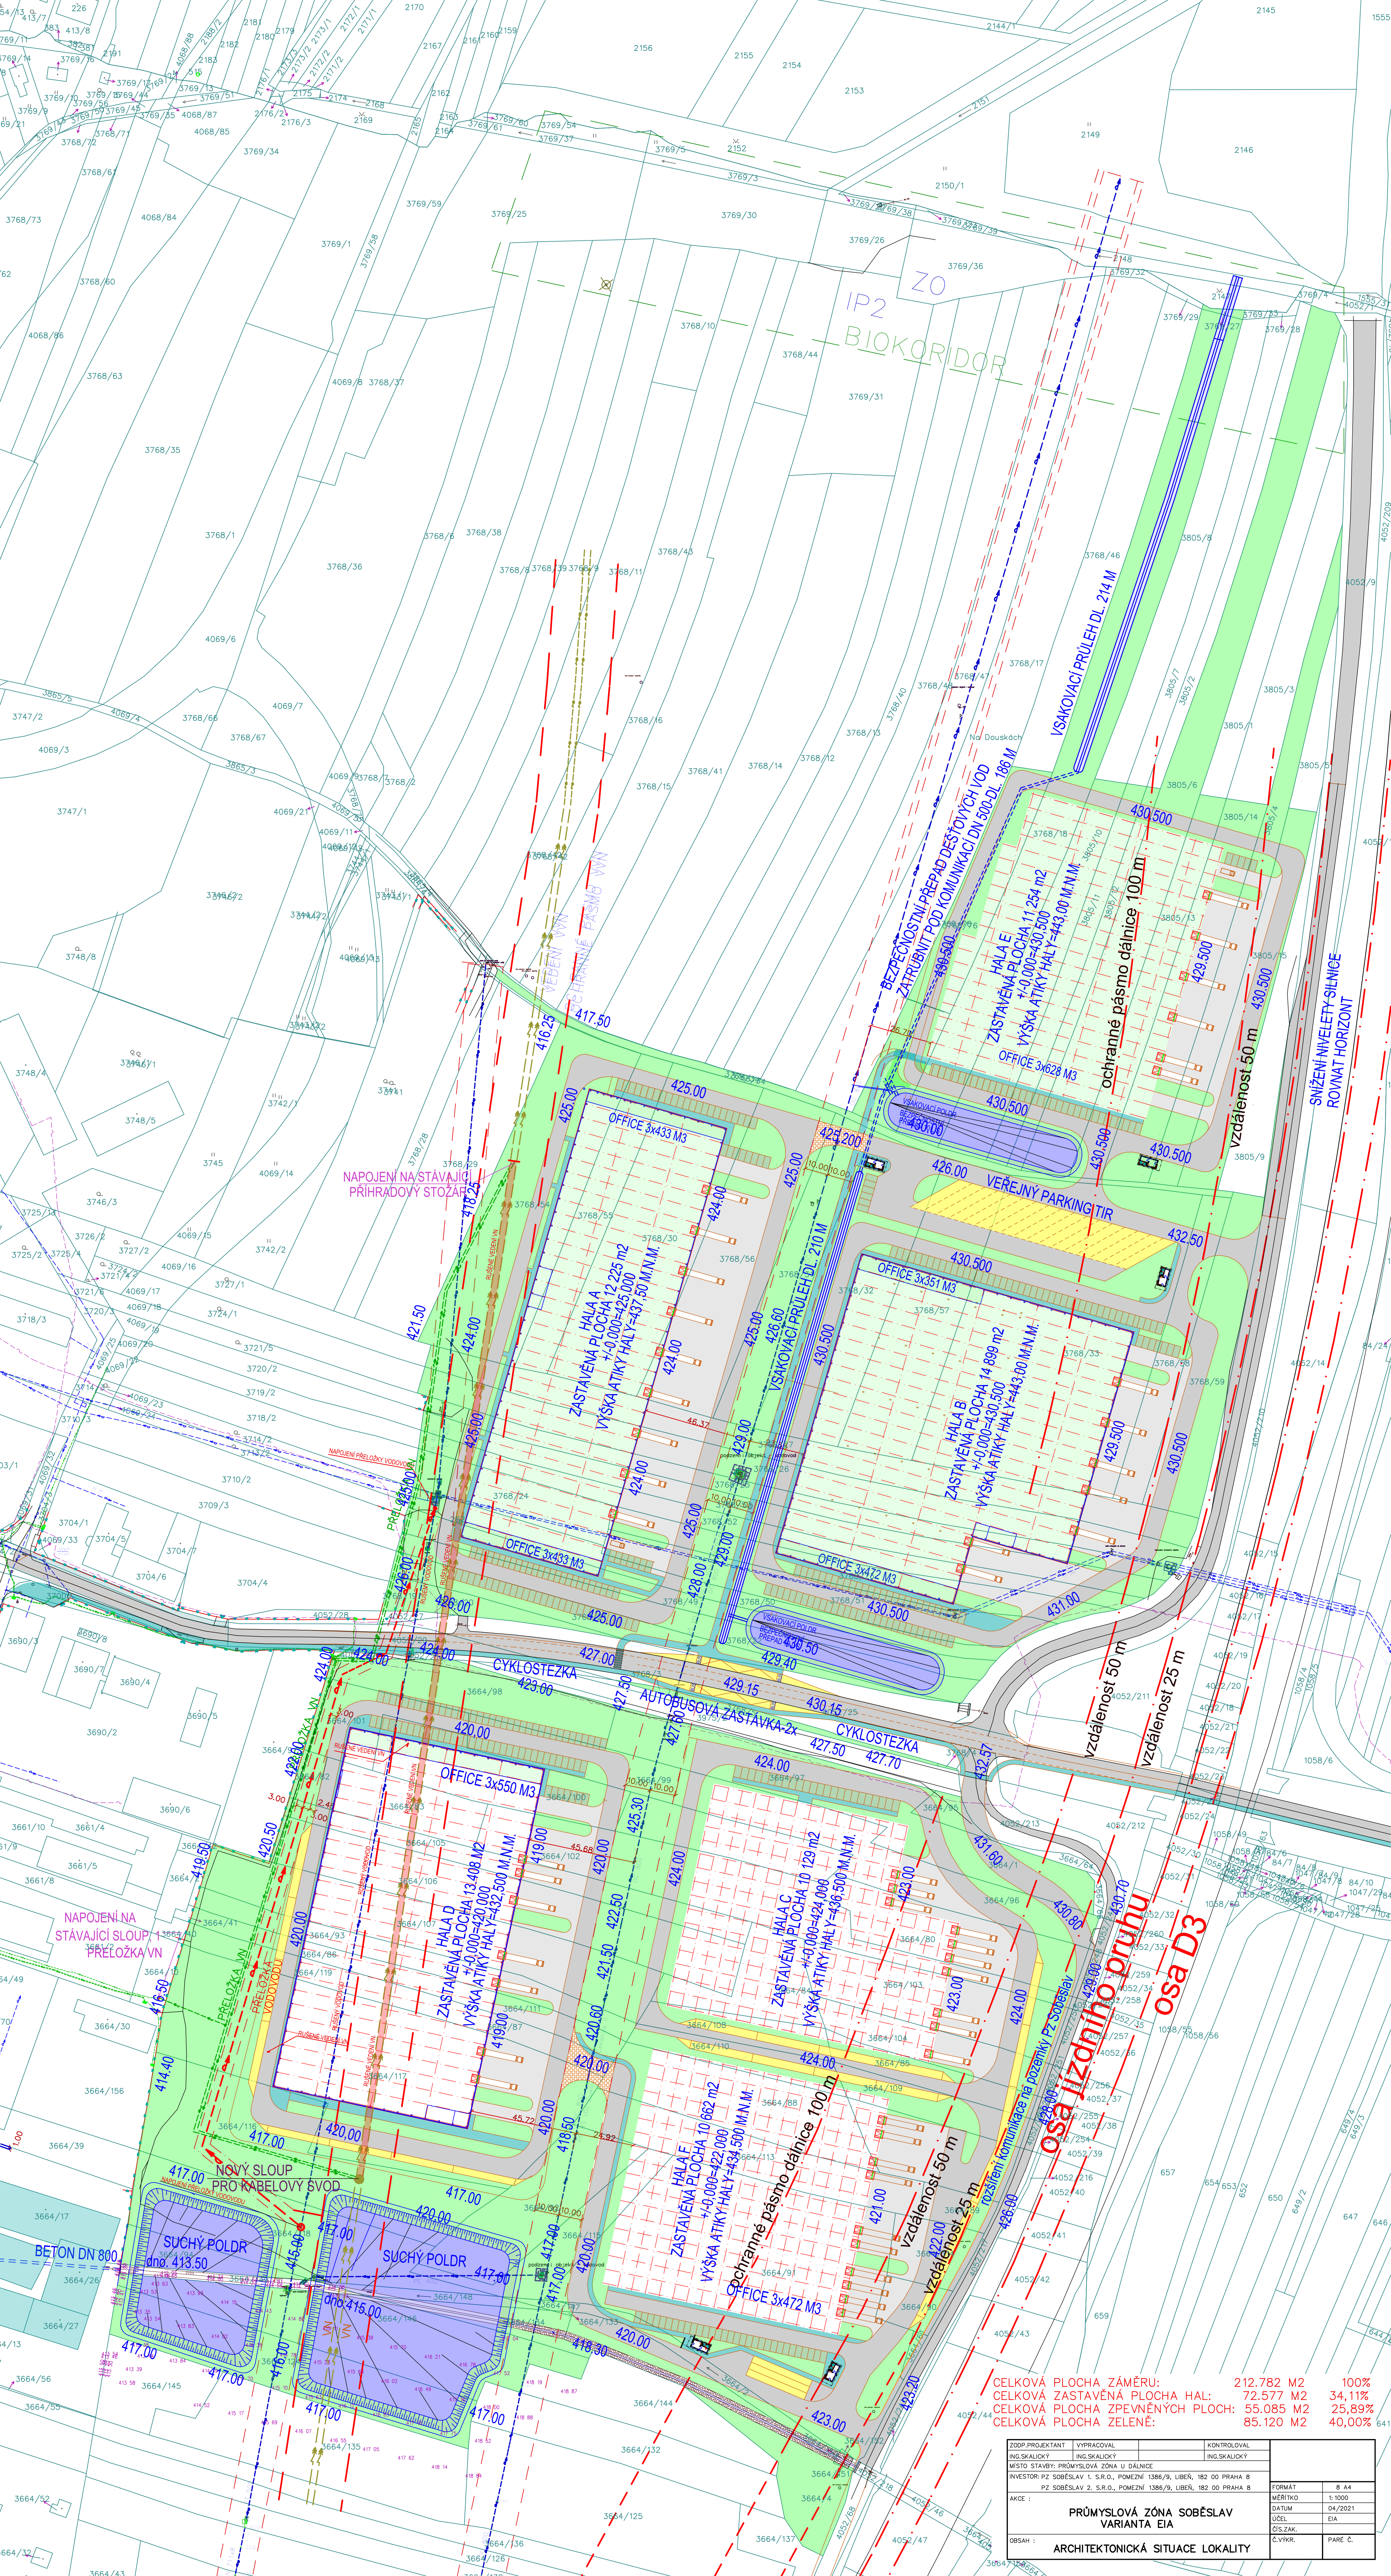

ZODP. PROJEKTANT	VYPRACOVÁTEĽ	KONTROLOVÁTEĽ
ING. SKALČEK	ING. SKALČEK	ING. SKALČEK
MIESTO STAVBY:	PRŮMYSLOVÁ ZÓNA U DALINCE	
INVESTOR:	PZ SOBEŠLAV 1, S.R.O., POMĚZNÍ 1386/9, LIBEŘ, 182 00 PRAHA 8	FORMAT
PZ SOBEŠLAV 2, S.R.O., POMĚZNÍ 1386/9, LIBEŘ, 182 00 PRAHA 8		B 4
AKCE :	PRŮMYSLOVÁ ZÓNA SOBEŠLAV	1:1000
	VARIANTA EIA	DATAUM
		04/2021
		ÚČEL
		EIA
		Č. ZKAZ.
OBŠAH :	ARCHITEKTONICKÁ SITUACE	PARÉ Č.
	LOKALITY	